


ZESTAWIENIE POWIERZCHNI PARTERU		
L.P.	POMIESZCZENIE	POWIERZCHNIA
0.01	KOMUNIKACJA	6,03
0.02	KOMUNIKACJA	143,67
0.03	POKOJ WICE-DYR	19,76
0.04	SEKRETARIAT	14
0.05	WC	4,36
0.06	POKOJ DYR	26,96
0.07	KL. SCHODOWA	20,57
0.08	KLASA 1	39,63
0.09	KLASA 2	35,14
0.10	POKOJ PIELEGNIARKI	15,72
0.11	KL. SCHODOWA	20,9
0.12	KLASA 3	44,93
0.13	KLASA 4	45,33
0.14	UMYWALNIA	5,9
0.15	WC	15,43
0.16	KLASA 5	44,92
0.17	POM. MAG.	14,05
0.18	PORTIERNIA	6,59
	SUMA	523,89

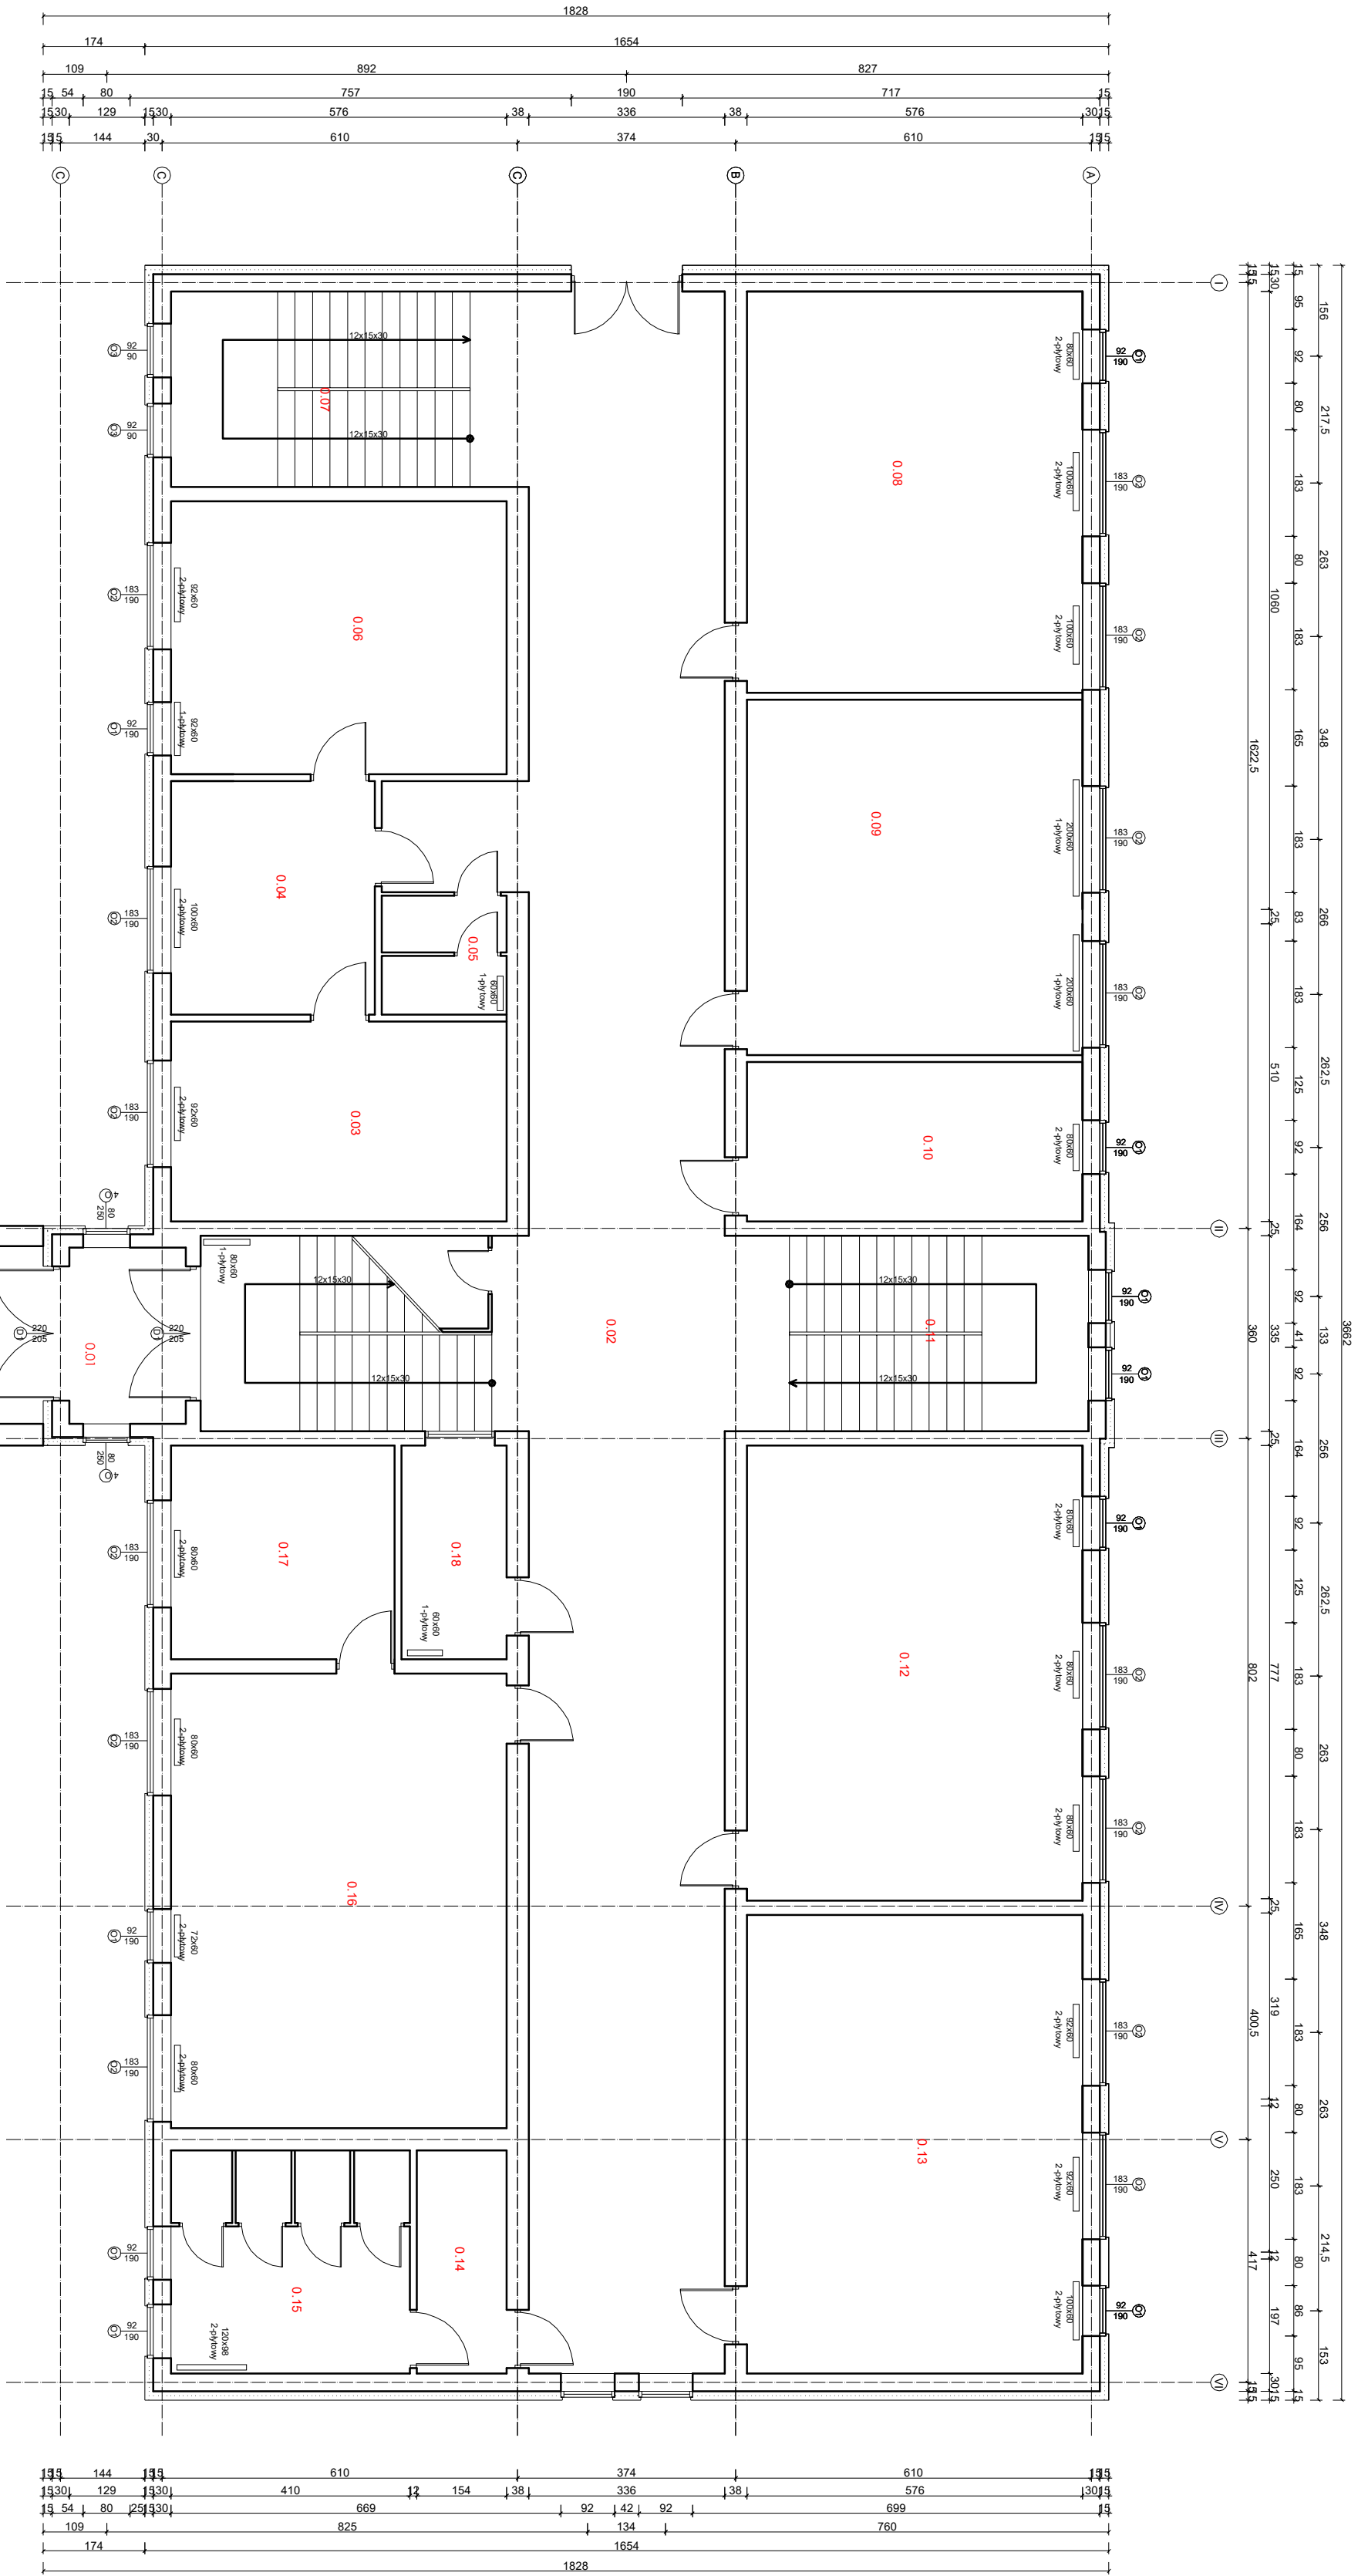

Temat sprawy:	Termomodernizacja budynku Publicznej Szkoły Podstawowej w Strzelcach Małych			
Adres inwestycji:	dz. nr ewid.3, obręb 0017, Strzelce Małe, jed. ewid.01210_2 gm. Masłowice			
Inwestor i adres:	Gmina Masłowice Masłowice 97-515 Masłowice	Nr rys. A - 2	Skala: 1:100	Data: VIII 2024
Rysunek:	Rzut parteru	Branża: A	Etap: PT	Format: 420X560
Projektant:	mgr inż. Andrzej Schulbak	Nr uprawnień:	L.O.D/2697/PW/BK/16	