



ZESTAWIENIE POWIERZCHNI PARTERU		
L.P.	POMIESZCZENIE	POWIERZCHNIA UŻYTKOWA
0.01	WIATROŁAP	12,24
0.02	POM. BIUROWE	8,51
0.03	POM. BIUROWE	28,21
0.04	POM. BIUROWE	26,91
0.05	KORYTARZ	18,94
0.06	WC MĘSKIE	2,60
0.07	WC DAMSKIE	3,22
0.08	WIATROŁAP	7,54
0.09	KŁATKA SCHODOWA	11,13
0.10	POM. BIUROWE	6,61
0.11	POM. BIUROWE	11,42
	SUMA	137,33

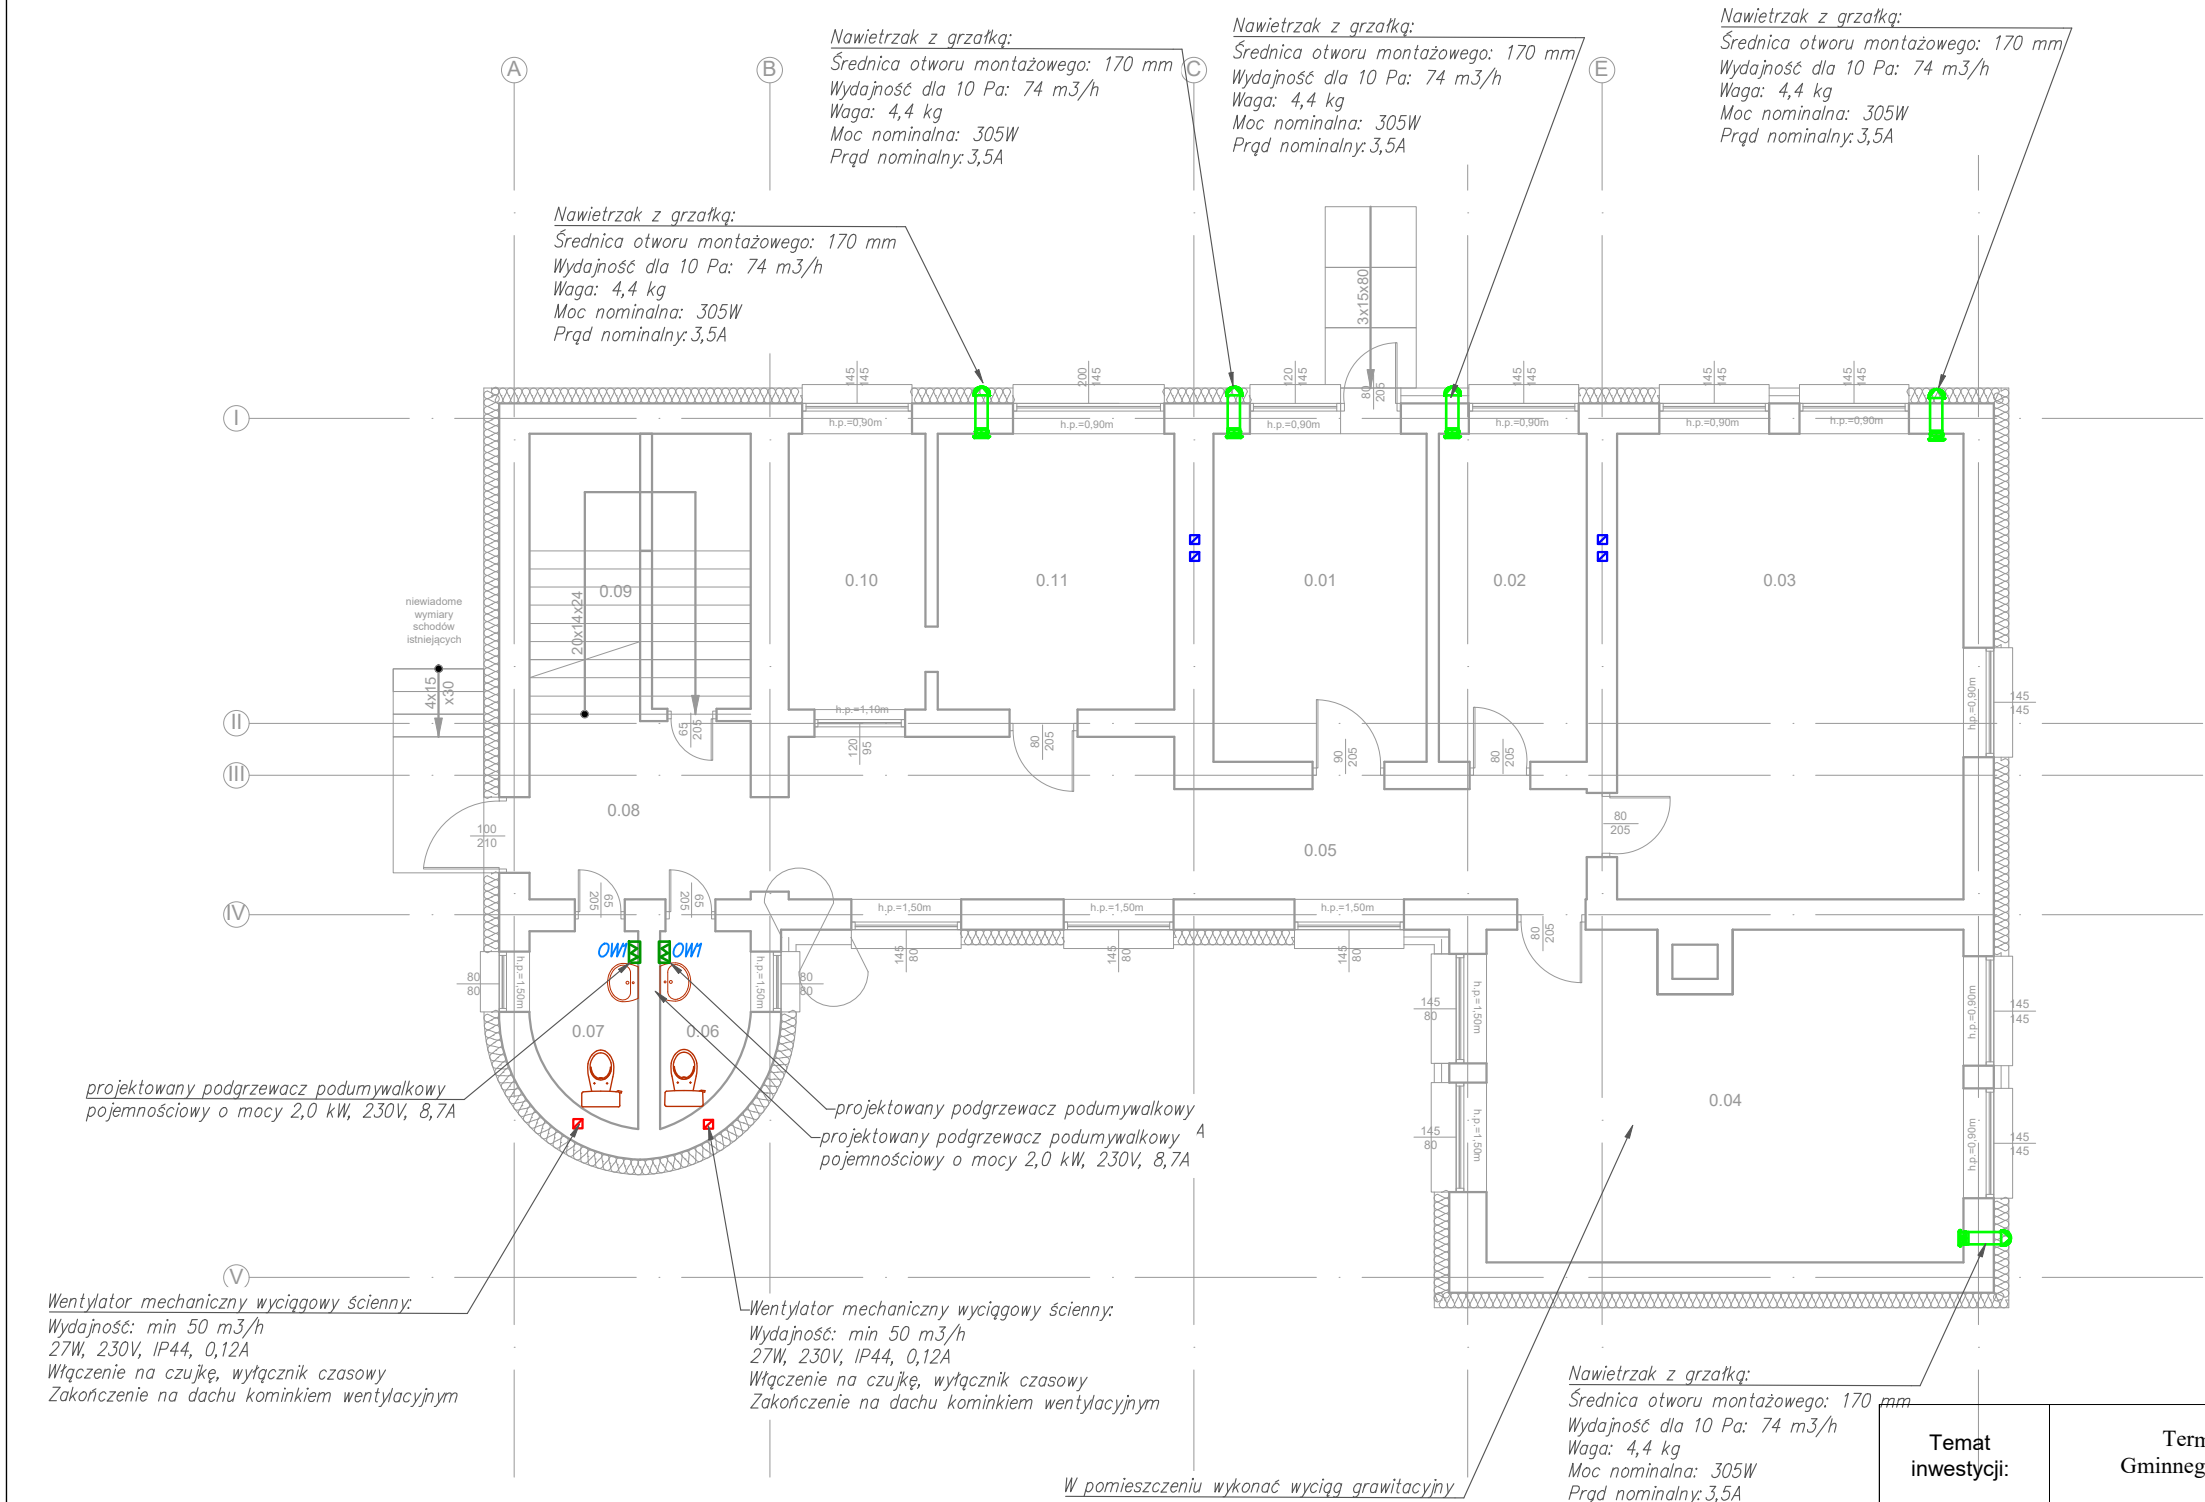

Temat inwestycji:	Termomodernizacja budynku Gminnego Ośrodka Pomocy Społecznej			
Adres inwestycji:	dz. nr ewid. 604/4, obręb 0014 Masłowice, jedn. ewid.101210_2 gm.Masłowice			
Inwestor i adres:	Gmina Masłowice Masłowice 4 97-515 Masłowice	Nr rys. S - 1	Skala: 1:100	Data: III 2026
Rysunek:	Rzut parteru - instalacja wentylacji i cwu	Branża: SAN	Etap: PT-W	Format: 420x297
Projektant br. sanitarna.:	mgr inż. Marzena Kolanus	Nr uprawnień: LOD/5238/PWBS/23		Podpis: