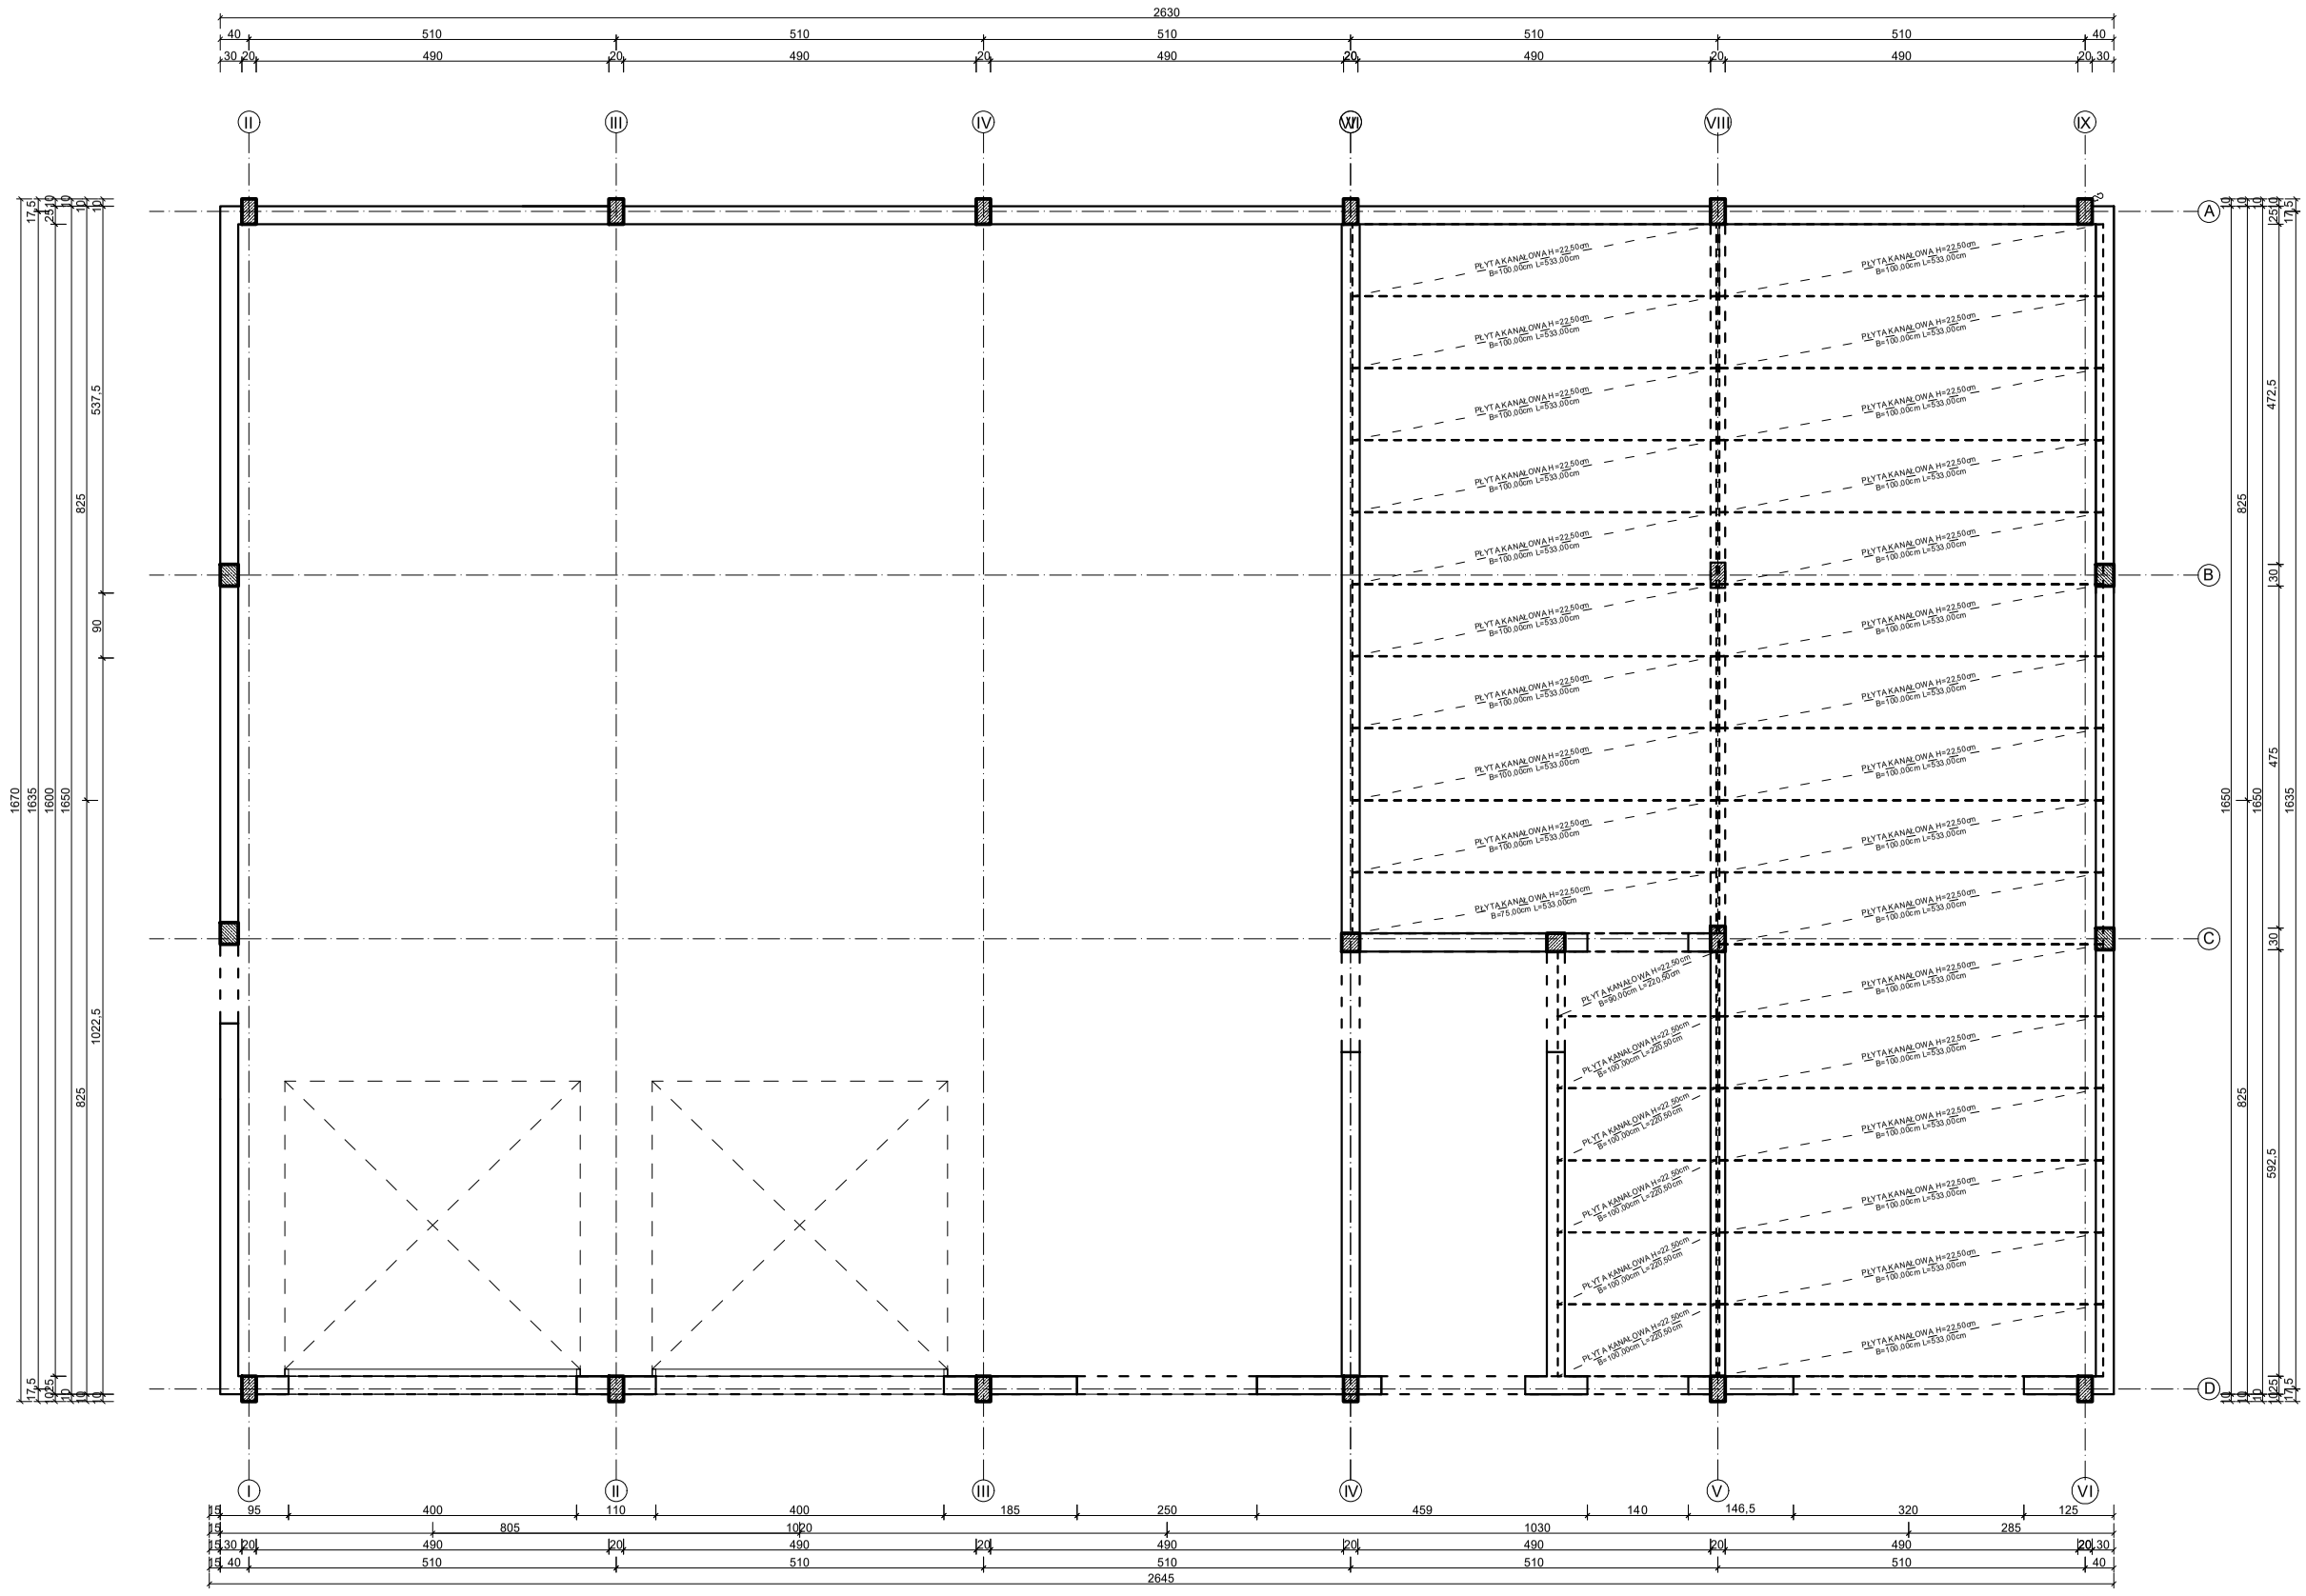

UWAGI:
Beton: C20/25
Beton podkładowy: C8/10
Otulina: 50mm
Stal: B500SP kl. C
Średnica gięcia prętów Ø≤16mm 4Ø
Średnica gięcia prętów Ø>16mm 7Ø

Temat inwestycji:	Budowa budynku magazynu obrony cywilnej			
Adres inwestycji:	dz. nr ew. 646/1, obręb 0014 Masłowice jed. ewid. 101210_2 Masłowice			
Inwestor i adres:	Gmina Masłowice Masłowice 4 97-515 Masłowice	Nr rys. K- 4	Skala: 1:100	Data: XII 2025
Rysunek:	Rzut parteru	Branża: A	Etap: PB	Format: 297x420
Projektant br. konstr.:	mgr inż. Marcin Ściubak	Nr uprawnień: LOD/2967/PWBKb/16		Podpis:
Projektant br. konstr.:	mgr inż. Jarosław Dudek	Nr uprawnień: LOD/1779/POOK/11		Podpis: