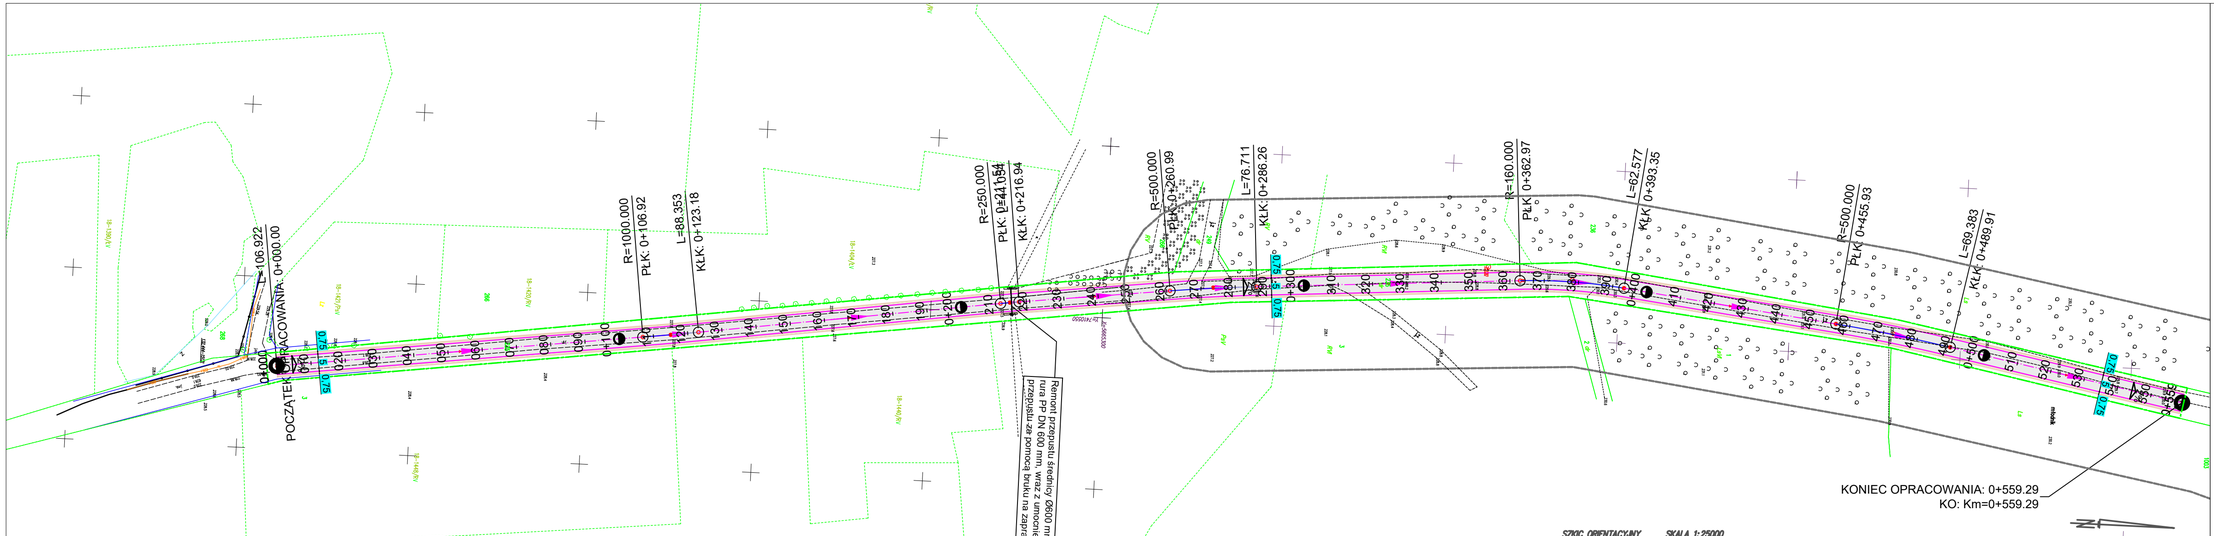

Radomsko, dnia 06-05-2024 r.

Licencja nr OD.6642.1532.2024_1012_CL2

1. Nazwa organu wydającego licencję: Starosta Radomszczański
2. Licencjobiorca: ST PROJEKT NIP: 6090010369
   Jacek Staniek
   Kąty 53
   29-100 Kąty
3. Informacje o materiałach państwowego zasobu geodezyjnego i kartograficznego, których dotyczy licencja:

Lp.	Nazwa materiału państwowego zasobu geodezyjnego i kartograficznego	Identyfikator materiału państwowego zasobu geodezyjnego i kartograficznego	Data wykonania kopii	Określenie obszaru/obiektu, do którego odnosi się licencja[3)]
1	Mapa zasadnicza w postaci wektorowej (skala 1:500)		2024-05-06	Obszar zamówienia ograniczony punktami: POLIGON1: 5663768.55,7410708.24; 5663952.54,7410679.33; 5664186.91,7410653.16; 5664186.52,7410610.58; 5663951.36,7410634.8; 5663760.74,7410665.27; 5663768.55,7410708.24 Mapa zasadnicza - postać elektroniczna (DXF, 1:500)

4. Niniejsza licencja upoważnia licencjobiorcę wymienionego w pkt 2 lub podmioty ustanowione przez licencjobiorcę do wykorzystywania wyszczególnionych w pkt 3 materiałów państwowego zasobu geodezyjnego i kartograficznego[3)] dla dowolnych potrzeb
5. Nie narusza licencji udostępnianie materiałów państwowego zasobu geodezyjnego i kartograficznego przez licencjobiorcę innym podmiotom dla realizacji celu i w granicach uprawnień określonych w pkt 4.

Licencja wystawiona w postaci elektronicznej wygenerowana z systemu teleinformatycznego nie wymaga podpisu ani pieczęci.
(podpis organu lub upoważnionej osoby[3)])

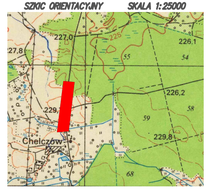

Mapa do celów projektowych
skala 1:500

układ współrzędnych prostokątnych płaskich 2000
układ wysokości PL-EVRF2007-NH

Sekcja: **7.149.09.25.1.3, 7.149.09.25.3.1**
Id. zgłoszenia: **OD.6640.1987.2024**
Województwo: **ŁÓDZKIE**
Powiat: **RADOMSZCZAŃSKI**
Gmina: **101210_2 MASŁOWICE**
Obręb: **0018 TWOROWICE**
Działka: **235**

Kontur użytku gruntowego zgodny z ewidencją gruntów
Kontur użytku gruntowego zgodny ze stanem na gruncie
Nie badano obciążenia nieruchomości służebnościami gruntowymi.

Nie wykluczа się istnienia w terenie innych nie wykazanych na niniejszej mapie urządzeń podziemnych, które nie były zgłoszone do inwentaryzacji.
Kolorem czerwonym zaznaczono punkty osnowy geodezyjnej, które podlegają ochronie, zgodnie z art. 48 ustawy z dnia 17 maja 1989 r. Prawo geodezyjne i kartograficzne (Dz.U.2019.725 t.j.), kto (...) niszczy, uszkadza i przemieszcza znaki geodezyjne (...) podlega karze grzywny.
Zakres aktualizacji:
Data opracowania: 09.08.2024 r.

X-MAP USŁUGI GEODEZYJNE KARTOGRAFICZNE I PROJEKTOWE
mgr inż. Patryk Szwed
Dąbrówka 80, 97-500 Radomsko
tel. 660 695 668
NIP 7722321071, Regon 100724172

Poświadczam, że niniejszy dokument został opracowany w wyniku prac geodezyjnych i kartograficznych, których rezultaty zawiera operat techniczny wpisany do ewidencji materiałów państwowego zasobu geodezyjnego i kartograficznego w Powiatowym Ośrodku Dokumentacji Geodezyjnej i Kartograficznej w Radomsku.
/Identyfikator ewidencyjny to: materiału zasobu operatu technicznego/
P. RDM. 2024. 2287
Data wpisania operatu technicznego do ewidencji materiałów zasobu: 20.08.2024
Imię, nazwisko, numer uprawnień i podpis geodety uprawnionego:

Jestem świadomy odpowiedzialności karnej za złożenie fałszywego oświadczenia

GEODETA
Mariusz Szwed
nr upr. 10383
97-500 Radomsko
ul. Wymyślowska 199

Legenda

Granica opracowania

Branża drogowa:

Projektowana oś jezdni mineralno-bitumicznej
Projektowana krawędź jezdni mineralno-bitumicznej
Projektowana nawierzchnia jezdni mineralno-bitumicznej
Projektowana nawierzchnia poboczy z kruszywa łamanego

ST PROJEKT Jacek Staniek
Kąty 53, 29-100 Włoszczowa
NIP 6090010369, tel. 600 319 265

Inwestor:	**Gmina Masłowice** **Masłowice 4** **97-515 Masłowice**
Nazwa inwestycji:	"Przebudowa drogi gminnej nr DG112401E w Tworowicach"
Adres inwestycji:	dz. nr ewid. 235 obręb 0018 Tworowice, gm. Masłowice
Stadium: PB	Branża: DROGOWA
Nazwa rysunku: Projekt zagospodarowania terenu	Numer rysunku: 2.2 / Data: 08.2024 / Skala rys.: 1:1000
Zespół autorski / Projektant branży drogowej:	Imię i nazwisko: mgr inż. Jacek Staniek / Uprawnienia: SWK/0060PWBD/21 / Podpis: