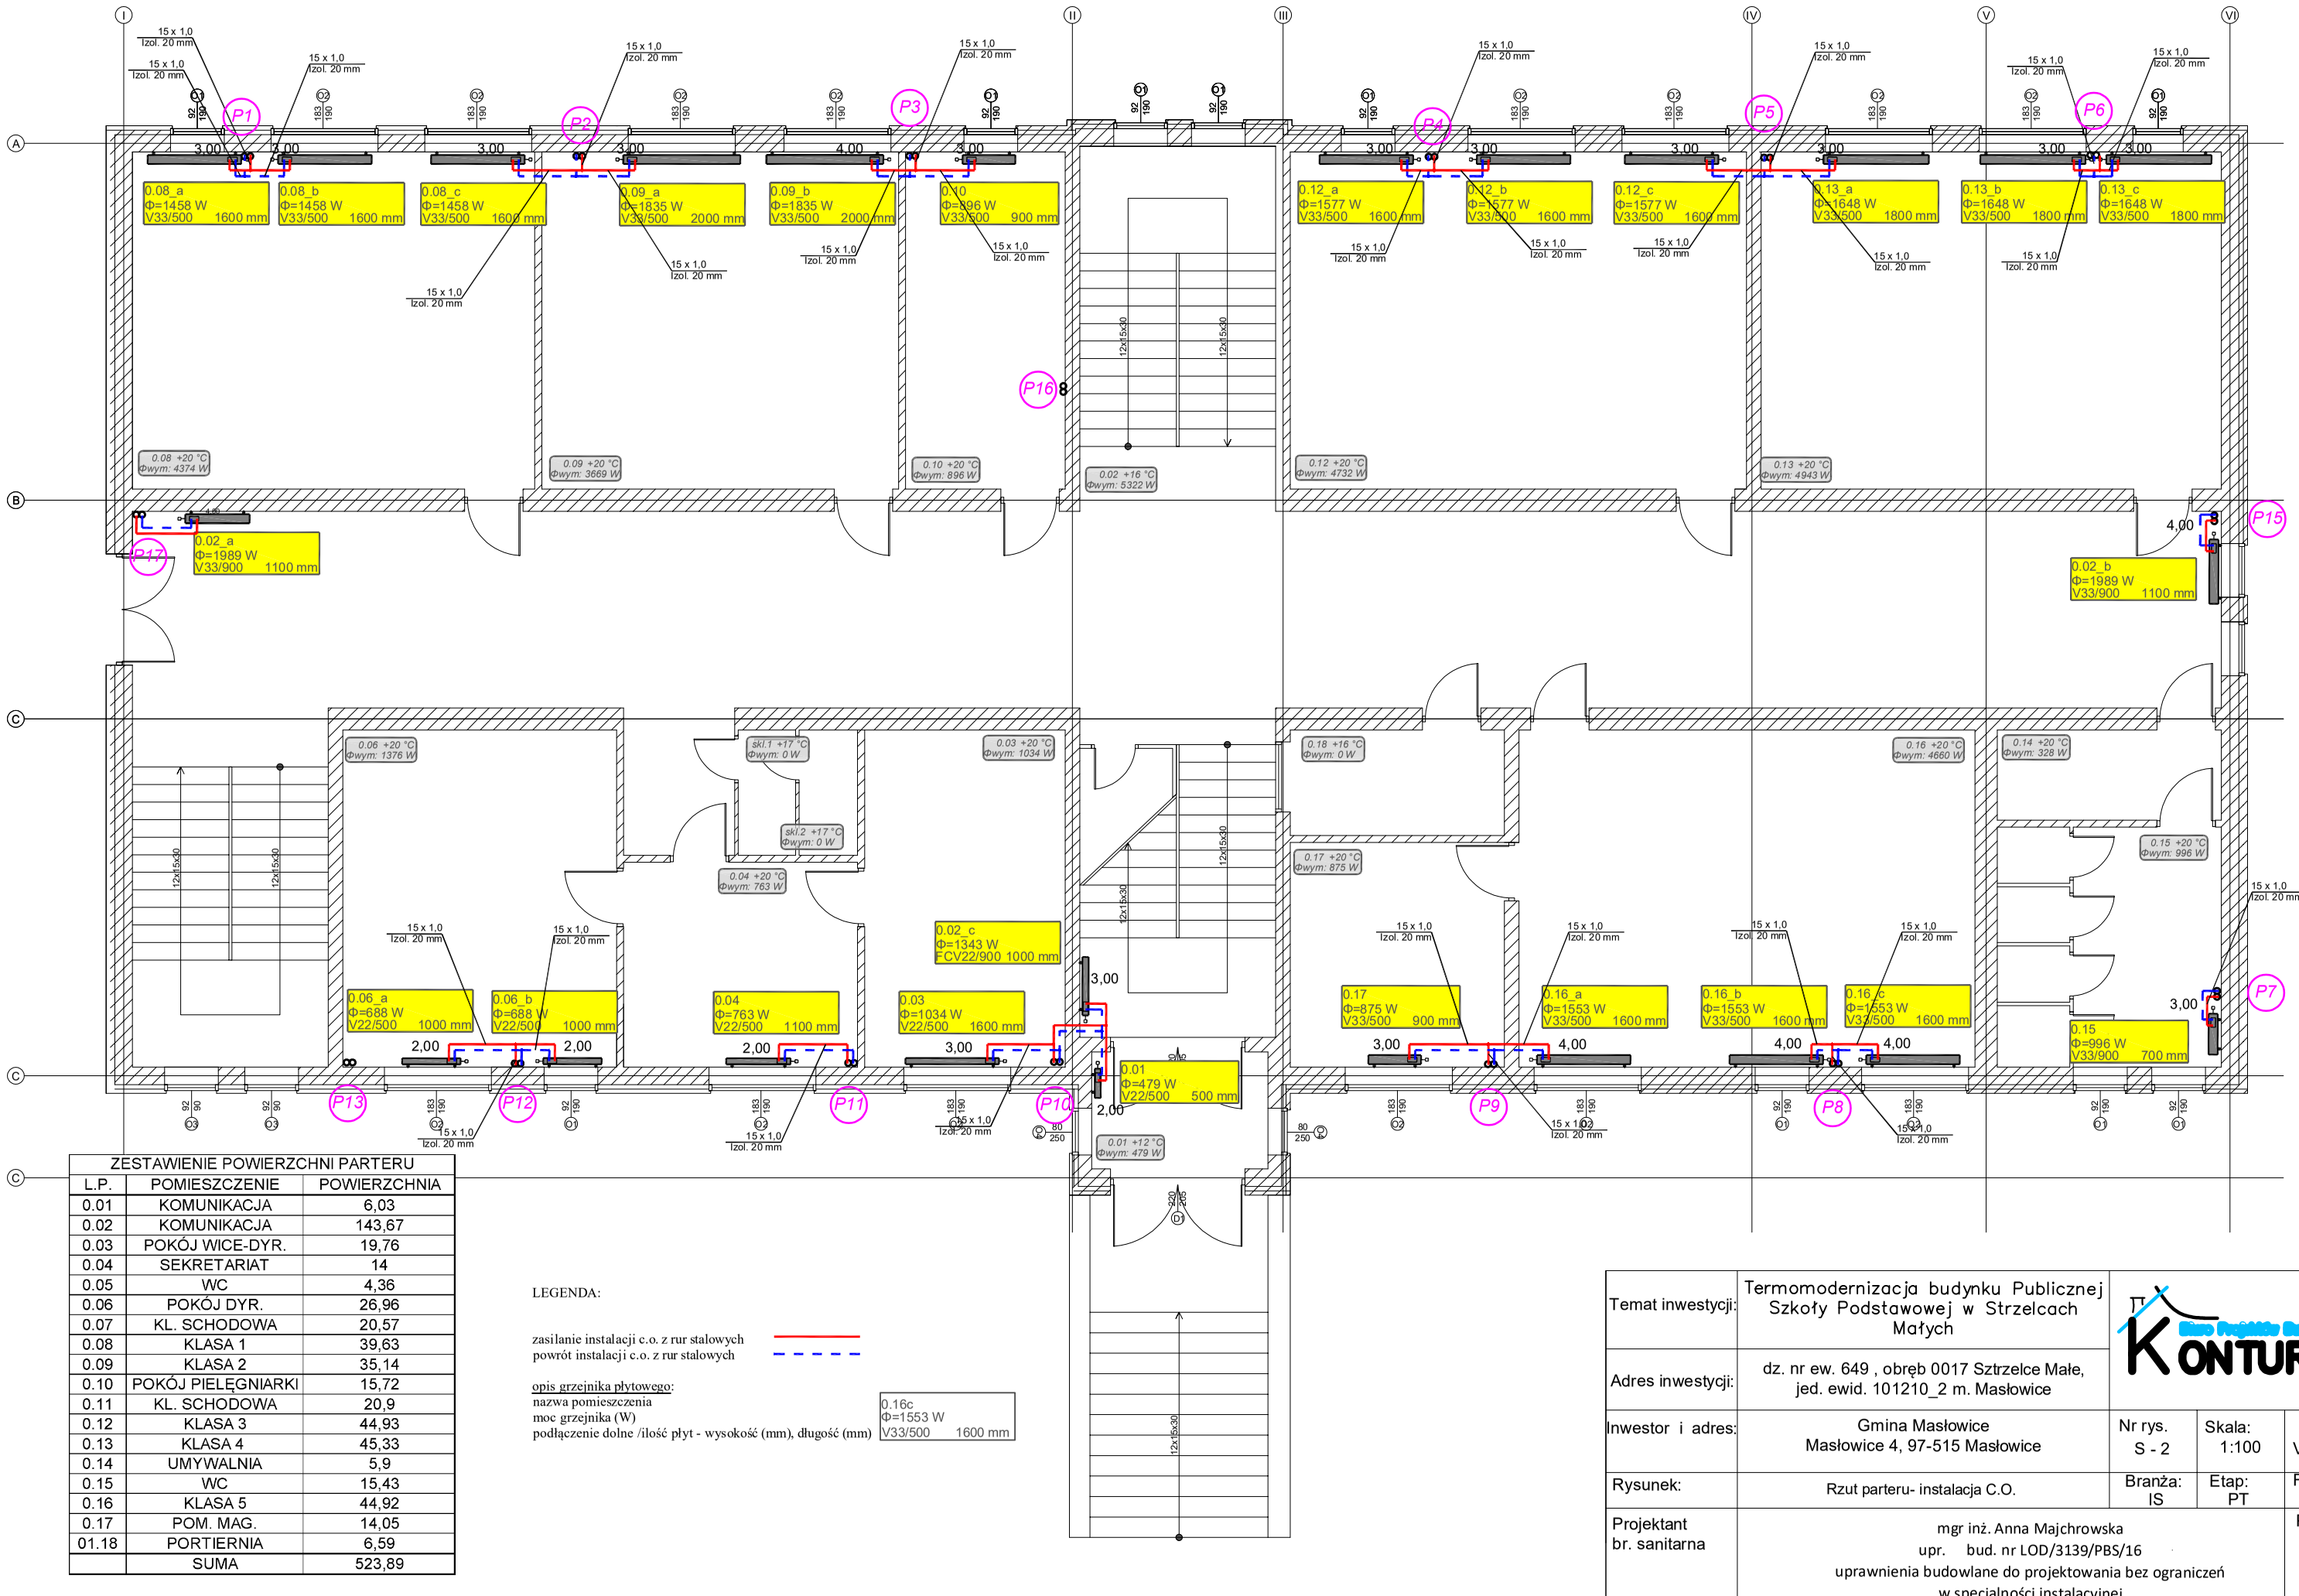

ZESTAWIENIE POWIERZCHNI PARTERU		
L.P.	POMIESZCZENIE	POWIERZCHNIA
0.01	KOMUNIKACJA	6,03
0.02	KOMUNIKACJA	143,67
0.03	POKÓJ WICE-DYR.	19,76
0.04	SEKRETARIAT	14
0.05	WC	4,36
0.06	POKÓJ DYR.	26,96
0.07	KL. SCHODOWA	20,57
0.08	KLASA 1	39,63
0.09	KLASA 2	35,14
0.10	POKÓJ PIELĘGNIARKI	15,72
0.11	KL. SCHODOWA	20,9
0.12	KLASA 3	44,93
0.13	KLASA 4	45,33
0.14	UMYWALNIA	5,9
0.15	WC	15,43
0.16	KLASA 5	44,92
0.17	POM. MAG.	14,05
01.18	PORTIERNIA	6,59
	SUMA	523,89

LEGENDA:

zasilanie instalacji c.o. z rur stalowych
powrót instalacji c.o. z rur stalowych

opis grzejnika płytowego:
nazwa pomieszczenia
moc grzejnika (W)
podłączenie dolne /ilość płyt - wysokość (mm), długość (mm)

0.16c
Φ=1553 W
V33/500 1600 mm

Temat inwestycji:	Termomodernizacja budynku Publicznej Szkoły Podstawowej w Strzelcach Małych			
Adres inwestycji:	dz. nr ew. 649 , obręb 0017 Sztrzelce Małe, jed. ewid. 101210_2 m. Masłowice			
Inwestor i adres:	Gmina Masłowice Masłowice 4, 97-515 Masłowice	Nr rys. S - 2	Skala: 1:100	Data: VIII 2024
Rysunek:	Rzut parteru- instalacja C.O.	Branża: IS	Etap: PT	Format: A3
Projektant br. sanitarna	mgr inż. Anna Majchrowska upr. bud. nr LOD/3139/PBS/16 uprawnienia budowlane do projektowania bez ograniczeń w specjalności instalacyjnej			Podpis: