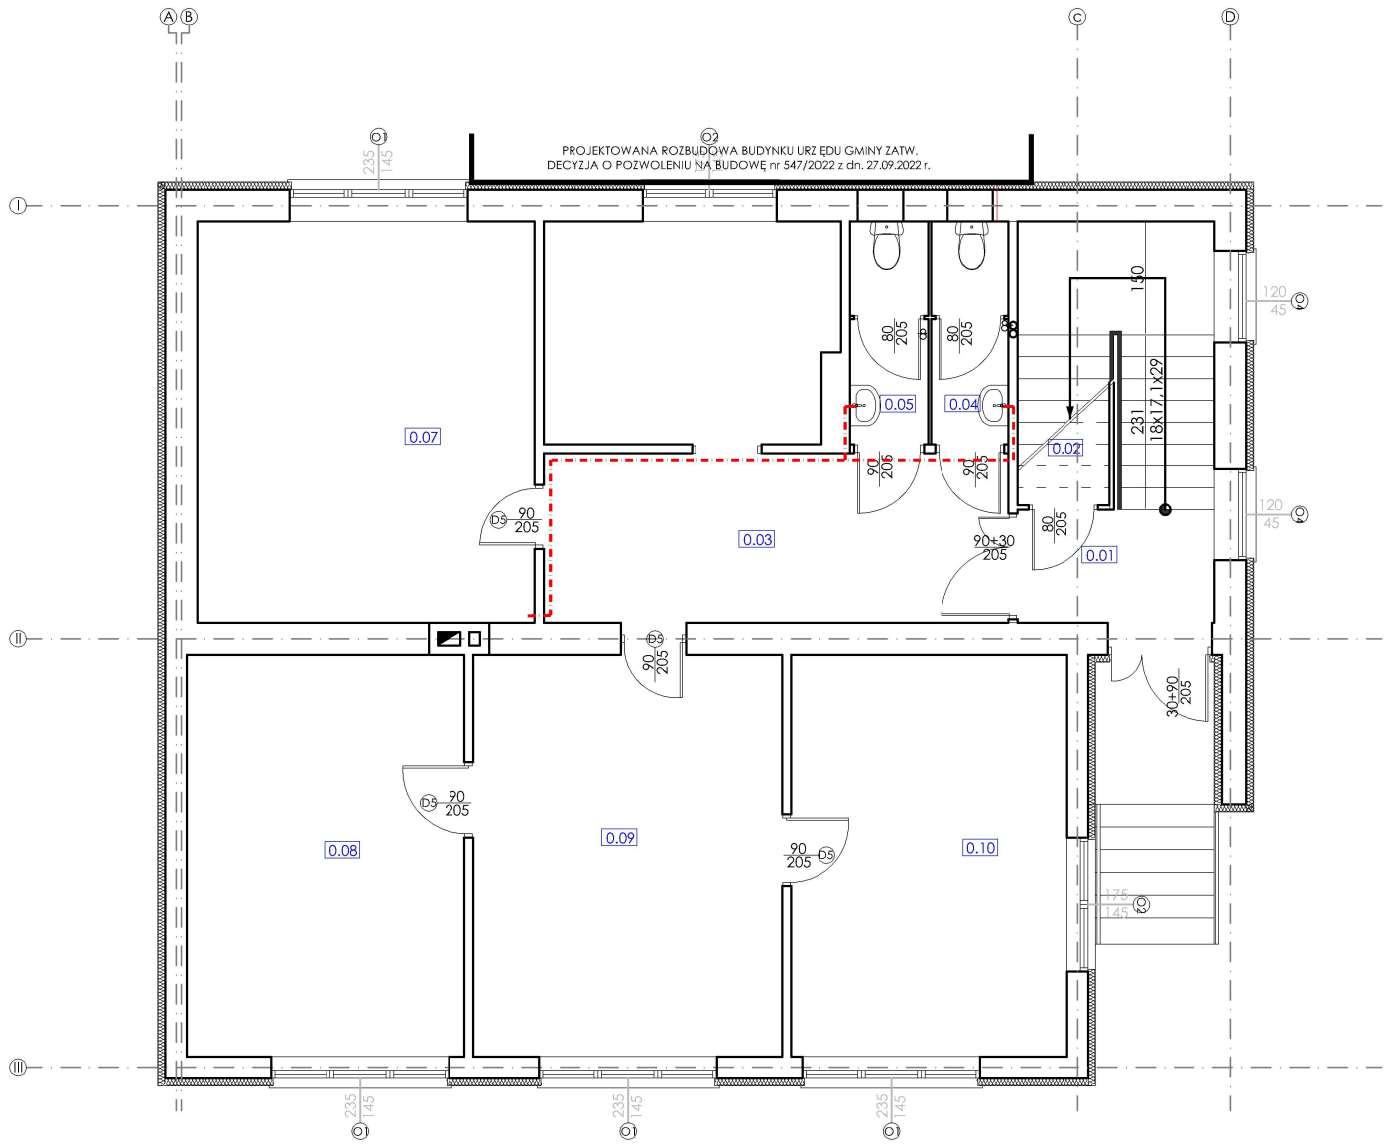

ZESTAWIENIE POWIERZCHNI PARTERU		
L.P.	POMIESZCZENIE	POWIERZCHNIA UŻYTKOWA
0.01	KORYTARZ Z KL. SCHODOWĄ	10,9
0.02	POM. GOSP.	2,75
0.03	KOMUNIKACJA	13,77
0.04	WC D	3,03
0.05	WC M	3,03
0.06	KASA	11,28
0.07	BIURO	23,68
0.08	BIURO	19,52
0.09	BIURO	21,7
0.10	BIURO	19,47
	SUMA	129,13

LEGENDA:

instalacja ciepłej wody użytkowej z rur PP PN16

Temat inwestycji:	Wymian źródła ciepła budynku Urzędu Gminy Masłowice	Biuro Projektów Budowlanych KONTUR		
Adres inwestycji:	dz. nr ew. 556/1 i 566, obręb 0014 Masłowice , jed. ewid. 101210_2 Masłowice			
Inwestor i adres:	Gmina Masłowice Masłowice 4 97-515 Masłowice	Nr rys. S - 4	Skala: 1:100	Data: VIII 2025
Rysunek:	Rzut parteru-CWU	Branża: A	Etap: PT	Format: 297x420
Projektant br. konstr.:	mgr inż. Roman Księżnik	Nr uprawnień: LOD/1490/POOS/10		Podpis: