

Mapa do celów projektowych
Skala 1:500
układ współrzędnych prostokątnych płaskich: 2000 strefa 7
układ wysokości: PL-EVRF2007-NH
oznaczenie sekcji: 7.148.10.02.4.4
województwo: łódzkie
powiat: radomski
jednostka ewidencyjna: 101213_2 Masłowice
obręb ewidencyjny: 0014 Masłowice
działka: 323/5

OD.6640.3198.2024
Mapę wykonano w dniu: 20.01.2025r.
Mapę sporządził geodeta uprawniony Rafał Paras
nr uprawnień 17813


Oznaczenia:
zakres opracowania
użytki zgodne ze stanem
ujawnionym w ewidencji gruntów i budynków
użytki zgodne ze stanem
faktycznym na gruncie
Uwagi:
nie badano obciążeń gruntowych w działce III KW



Oświadczam, iż, niniejszy dokument został opracowany w wyniku prac geodezyjnych i kartograficznych których rezultaty zawiera operat techniczny złożony do kontroli w Powiatowym Ośrodku Dokumentacji Geodezyjnej i Kartograficznej w Radomsku oraz pozytywnie zweryfikowanym protokołem nr OD.6640.3198.2024.1 z dnia 28.01.2025. Operat techniczny jest wynikiem prac geodezyjnych i kartograficznych zgłoszonych pod identyfikatorem zgłoszenia prac geodezyjnych nr OD.6640.3198.2024. Jednocześnie informuję, że jestem świadomy odpowiedzialności karnej za złożenie fałszywego oświadczenia.

Imię, nazwisko, numer uprawnień zawodowych wykonawcy /kierownika prac geodezyjnych:

GEODETA UPRAWNIONY
Rafał Paras
Strzałków 7, słoneczna 7
97-500 Radomsko
Nr upr. 17813 601-527-821

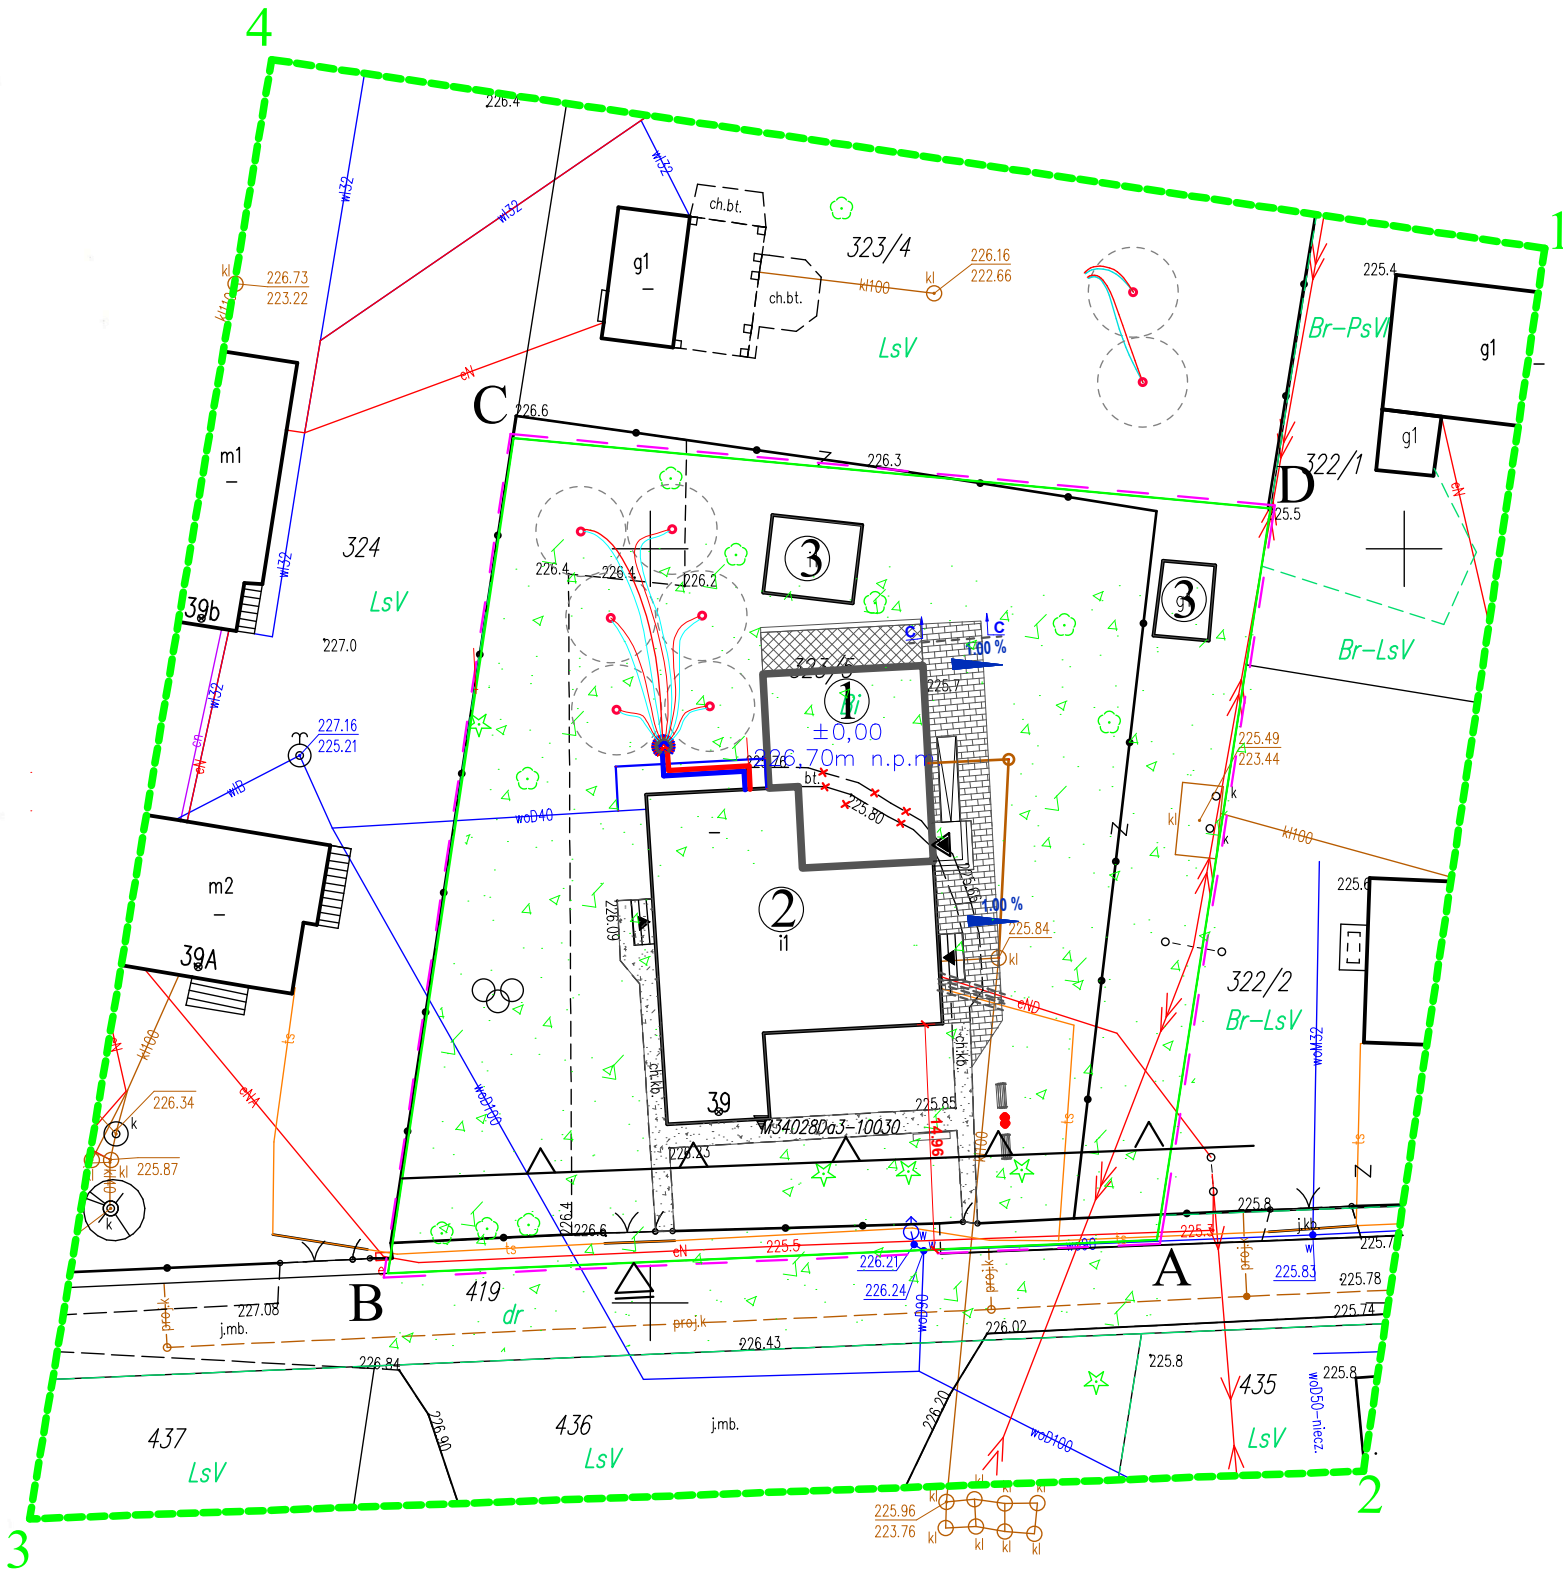

LEGENDA:

- Granice działek
- 1:4 Zakres opracowania geodezyjnego
- Proj. obrzeże betonowe 8x30x100cm
- Nawierzchnia utwardzona tarasu - odrębne opracowanie
- Nawierzchnia z kostki betonowej gr. 8cm-kolor grafitowy - odrębne opracowanie
- Projektowane i istniejące tereny zielone - odrębne opracowanie
- Elementy przeznaczone do demontażu i rozbiórki - odrębne opracowanie
- A+D Zakres opracowania DoLCP
- NLZ Nieprzekraczalna linia zabudowy
- ① Projektowana rozbudowa - odrębne opracowanie
- ② Budynek objęty termomodernizacją
- ③ Istniejący budynek gospodarczy

OZNACZENIA:

Wymiennik pionowy
HDPE100 RC Pn-12,5 240x100mb
Obszar oddziaływania sondy min. 6m

Studnia rozdzielczą z rotametrami 8-38l/min

Rura dobiegowa
HDPE100 PN-10 Ø90x5,4
Rura rozpraszająca
HDPE100 RC PN-12,5 Ø40x3,0
Rury prowadzić i łączyć zgodnie z wytycznymi producenta

Temat inwestycji:	Termomodernizacja budynku Publicznego Samorządowego Przedszkola w Masłowicach			
Adres inwestycji:	dz. nr ew. 323/5, obręb 0014 Masłowice, jed. ewid. 101210_2 Masłowice			
Inwestor i adres:	Gmina Masłowice Masłowice 4 97-515 Masłowice	Nr rys. S - 6	Skala: 1:500	Data: II 2026
Rysunek:	Rzut parteru - instalacja centralnego ogrzewania	Branża: SAN	Etap: PT-W	Format: 297x530
Projektant br. sanitarna.:	mgr inż. Marzena Kolanus	Nr uprawnień: LOD/5238/PWBS/23	Podpis:	