Temat inwestycji:	Termomodernizacja budynku Samodzielnego Publicznego Zakładu Opieki Zdrowotnej w Masłowicach.	Biuro Projektów Budowlanych KONTUR		
Adres inwestycji:	dz. nr ewid. 434, obręb 0014 Masłowice, ewid.101210__2 gm.Masłowice			
Inwestor i adres:	Gmina Masłowice Masłowice 4 97-515 Masłowice	Nr rys. E-10	Skala: 1:100	Data: II 2025
Rysunek:	Rzut piwnic - Ins. ele. zasilania stan projektowany.	Branża: E	Etap: PT	Format: 297x420
	mgr inż. Michał Jaworski	Nr uprawnień: LOD/1692/PWOE/12		Podpis:

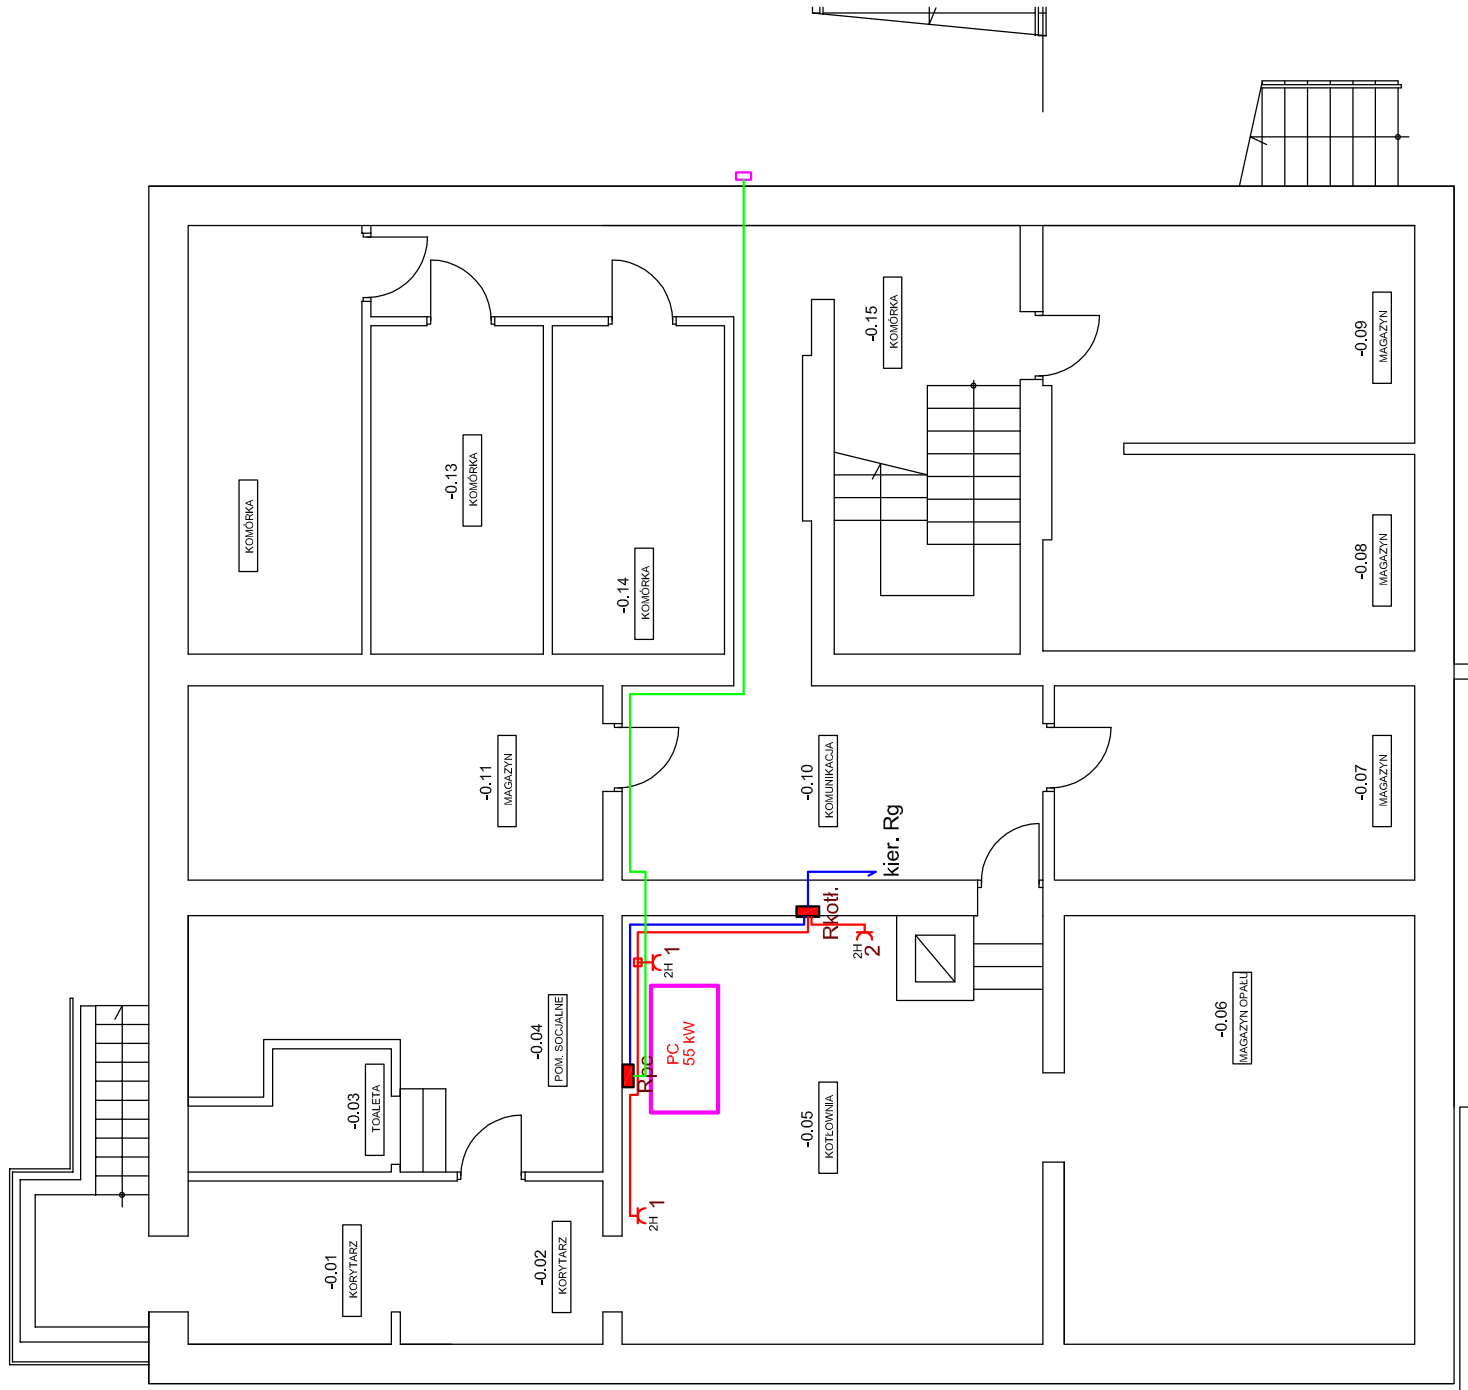

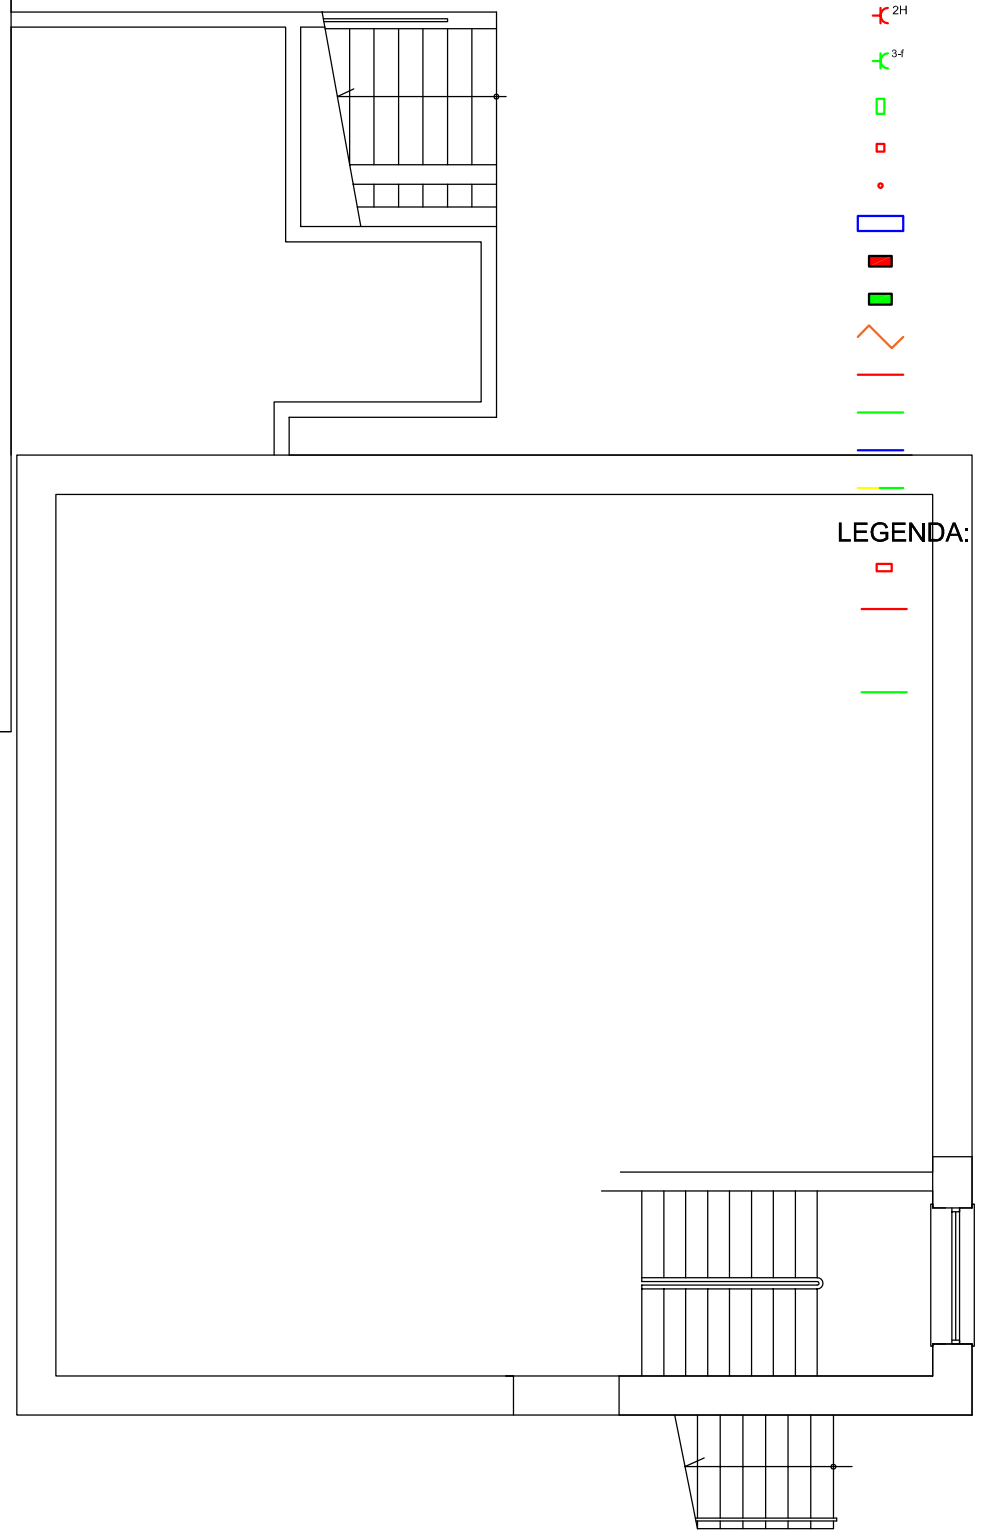

LEGENDA:

g	gniazdo wtykowe p/t 230V 16A+N+PE IP 20;
2g	gniazdo wtykowe podwójne p/t 230V 16A+N+PE IP 20;
H	gniazdo wtykowe hermetyczne 230V 16A+N+PE, IP44;
2H	gn. wtyk. podwójne hermetyczne 230V 16A+N+PE, IP44;
3-f	wyłącznik 40A z gn. 3x32A+N+PE, IP54 400V, IP44;
	puszka hermetyczna 100x100mm IP44;
	puszka instalacyjna hermetyczna IP44;
	puszka instalacyjna fi 80mm, IP20;
	rura osłonowa DVK od ø50mm - ø 75mm
	tablice rozdzielcze projektowane
	tablice rozdzielcze istniejące
	wypust przewodu YDY 3x1,5mm2;
	N2XH-J B2CA 3x2,5mm2;
	N2XH-J B2CA 5x4mm2;
	YKY 5x16mm2;
	LgY 1x10mm2;

LEGENDA:

	programator pokojowy / temperatury
	przewód N2XH-J B2CA 5x1mm2;
	czujnik temperatury centralny
	przewód N2XH-J B2CA 5x1mm2;
	czujnik temperatury centralny