LEGENDA

Projektowany nawiewnik okienny min. 30m3/h przy 10 Pa ręczny

Istniejący komin grawitacyjny – do wymiana kratka – sprawdzic drożność orzewodu, przewód przeczyścić

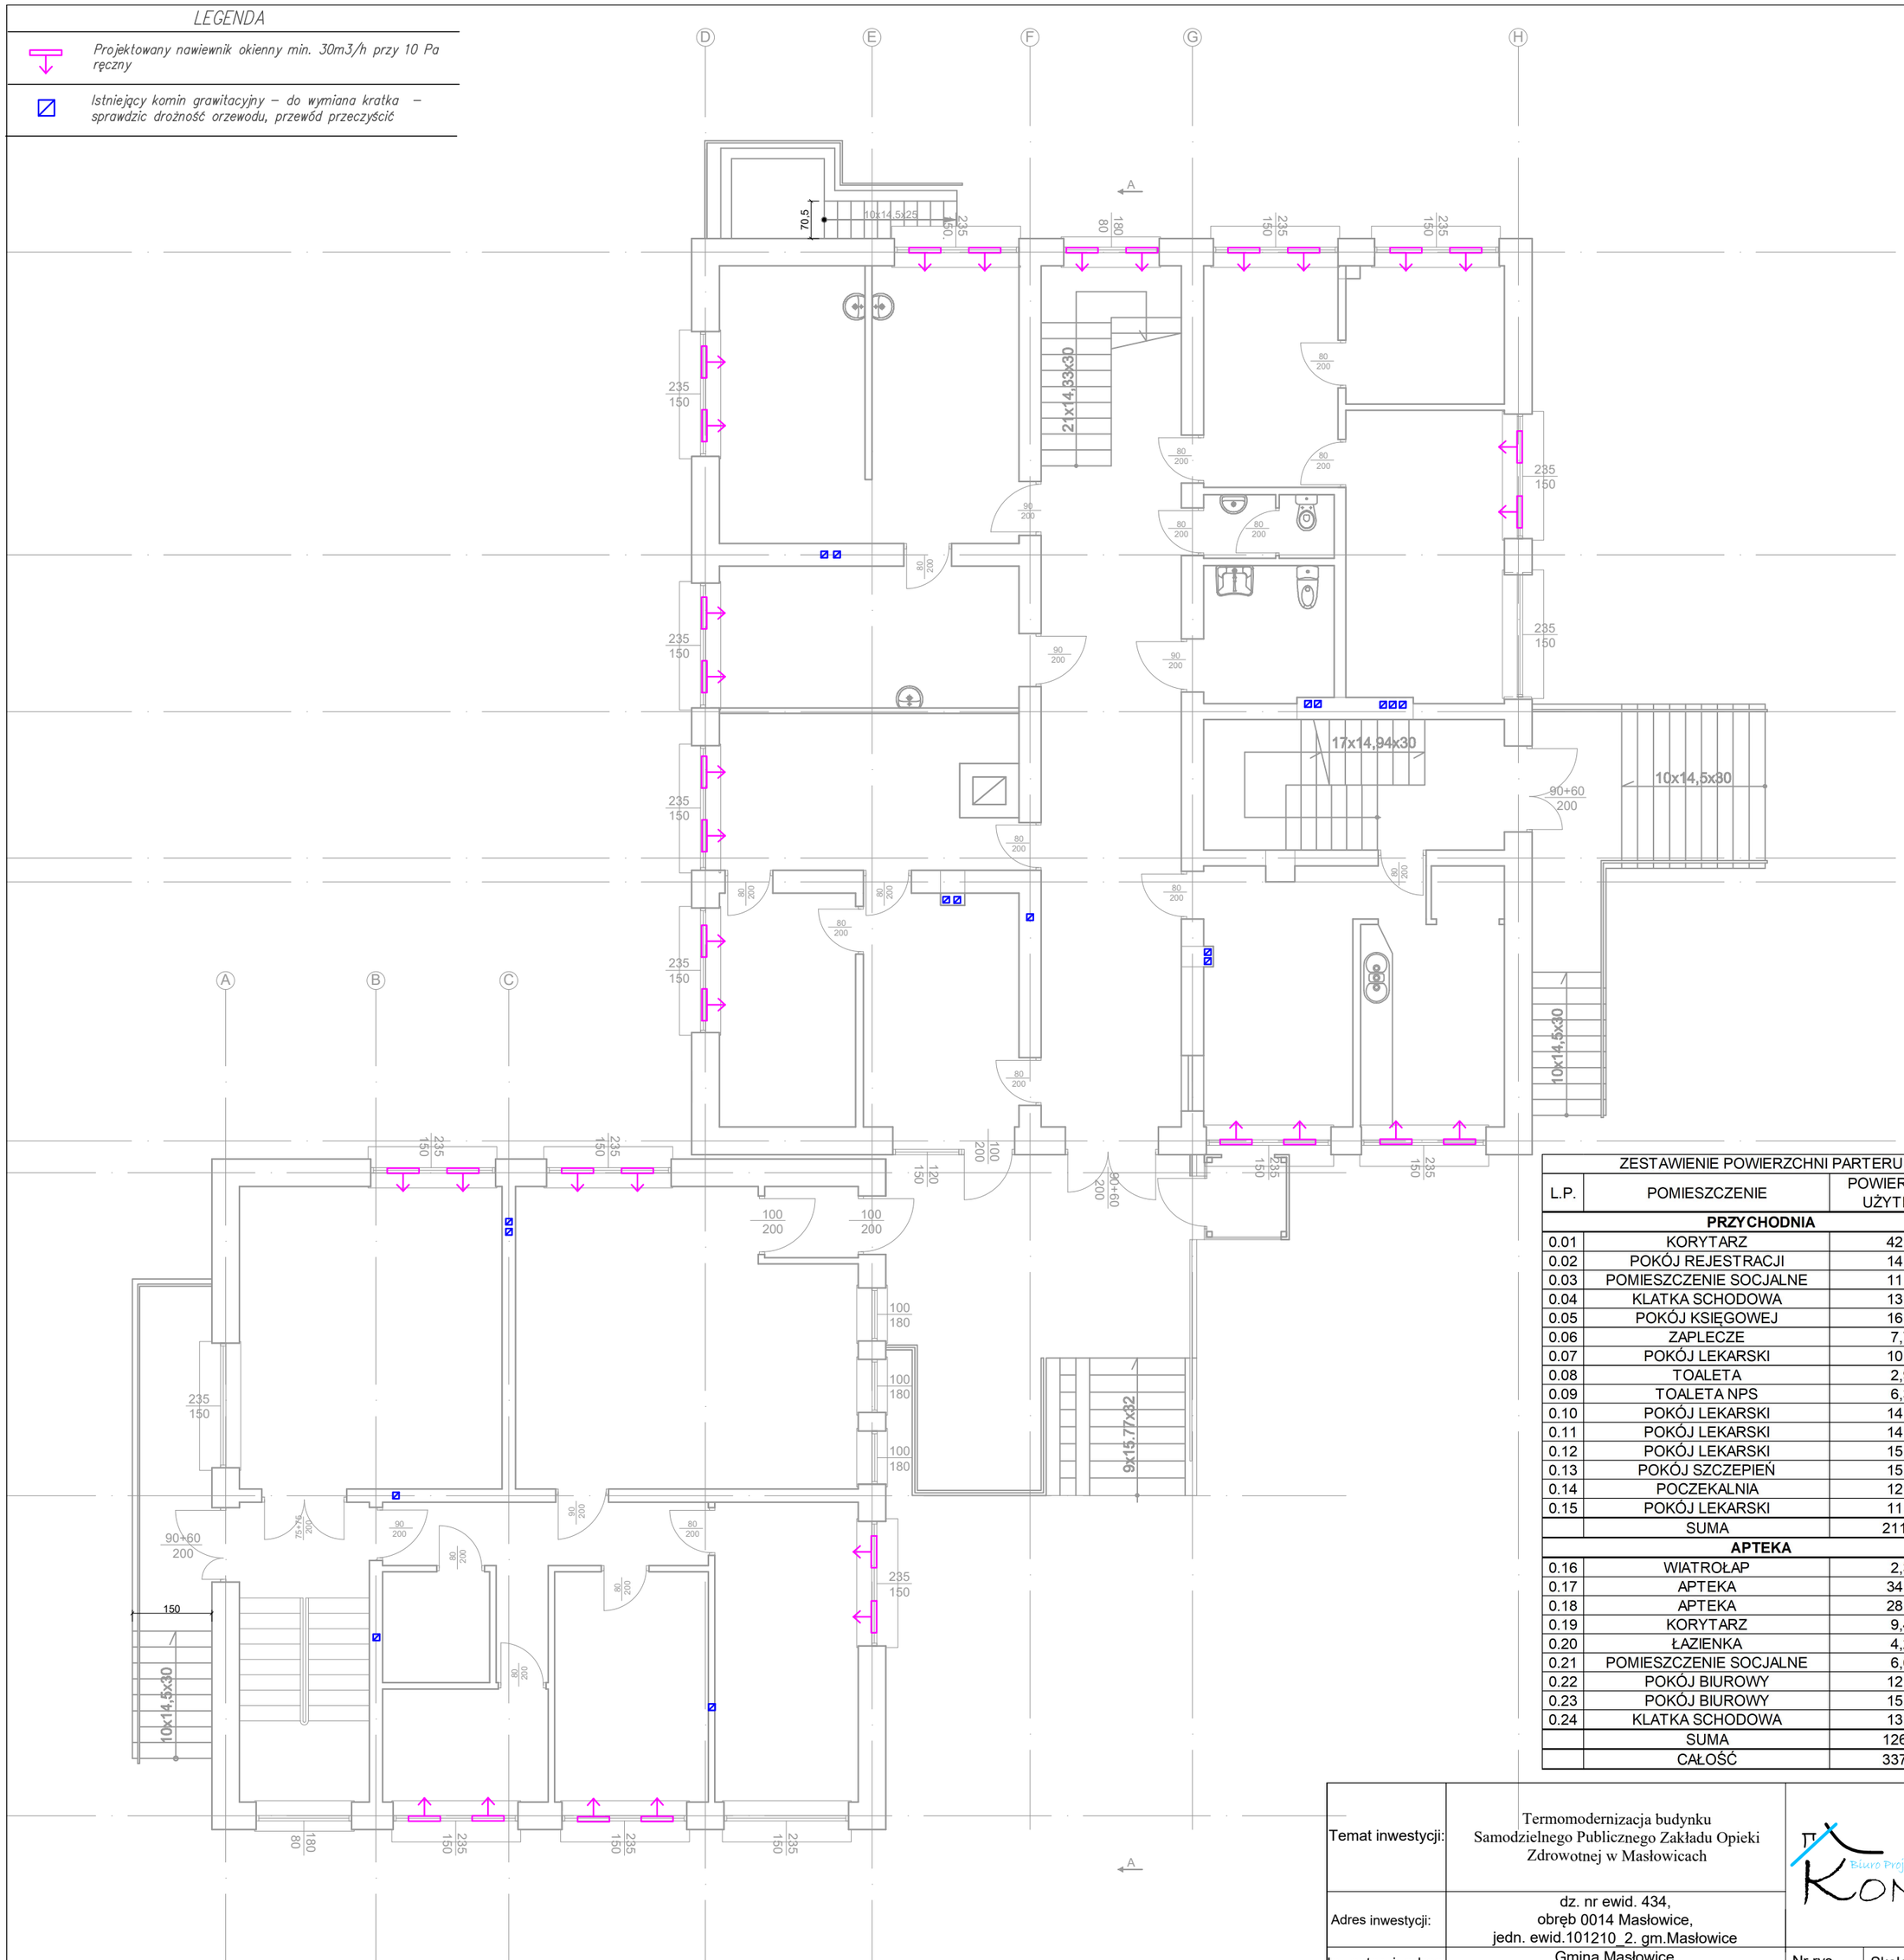

ZESTAWIENIE POWIERZCHNI PARTERU		
L.P.	POMIESZCZENIE	POWIERZCHNIA UŻYTKOWA
	PRZYCHODNIA	
0.01	KORYTARZ	42,85
0.02	POKÓJ REJESTRACJI	14,96
0.03	POMIESZCZENIE SOCJALNE	11,84
0.04	KLATKA SCHODOWA	13,93
0.05	POKÓJ KSIĘGOWEJ	16,36
0.06	ZAPLECZE	7,71
0.07	POKÓJ LEKARSKI	10,56
0.08	TOALETA	2,95
0.09	TOALETA NPS	6,31
0.10	POKÓJ LEKARSKI	14,44
0.11	POKÓJ LEKARSKI	14,37
0.12	POKÓJ LEKARSKI	15,08
0.13	POKÓJ SZCZEPIEŃ	15,56
0.14	POCZEKALNIA	12,80
0.15	POKÓJ LEKARSKI	11,32
	SUMA	211,04
	APTEKA	
0.16	WIATROŁAP	2,36
0.17	APTEKA	34,06
0.18	APTEKA	28,22
0.19	KORYTARZ	9,47
0.20	ŁAZIENKA	4,22
0.21	POMIESZCZENIE SOCJALNE	6,65
0.22	POKÓJ BIUROWY	12,58
0.23	POKÓJ BIUROWY	15,25
0.24	KLATKA SCHODOWA	13,82
	SUMA	126,63
	CAŁOŚĆ	337,67

Temat inwestycji:	Termomodernizacja budynku Samodzielnego Publicznego Zakładu Opieki Zdrowotnej w Masłowicach	PT Biuro Projektów Budowlanych KONTUR		
Adres inwestycji:	dz. nr ewid. 434, obręb 0014 Masłowice, jedn. ewid.101210_2. gm.Masłowice			
Inwestor i adres:	Gmina Masłowice Masłowice 4, 97-515 Masłowice	Nr rys. S - 6	Skala: 1:100	Data: I 2026
Rysunek:	Parter- wentylacja	Branża: SANIT	Etap: PT	Format: 420x420
Projektant:	mgr inż. Marzena Kolanus	Nr uprawnień: LOD/5238/PWBS/23		Podpis:
Sprawdzający:	mgr inż. Wojciech Jędrzejczyk	Nr uprawnień: LOD/1795/POOS/11		Podpis: