LEGENDA

- Projektowany nawiewnik okienny min. 30m3/h przy 10 Pa ręczny
- Istniejący komin grawitacyjny – do wymiana kratka – sprawdzic drożność orzewodu, przewód przeczyścić

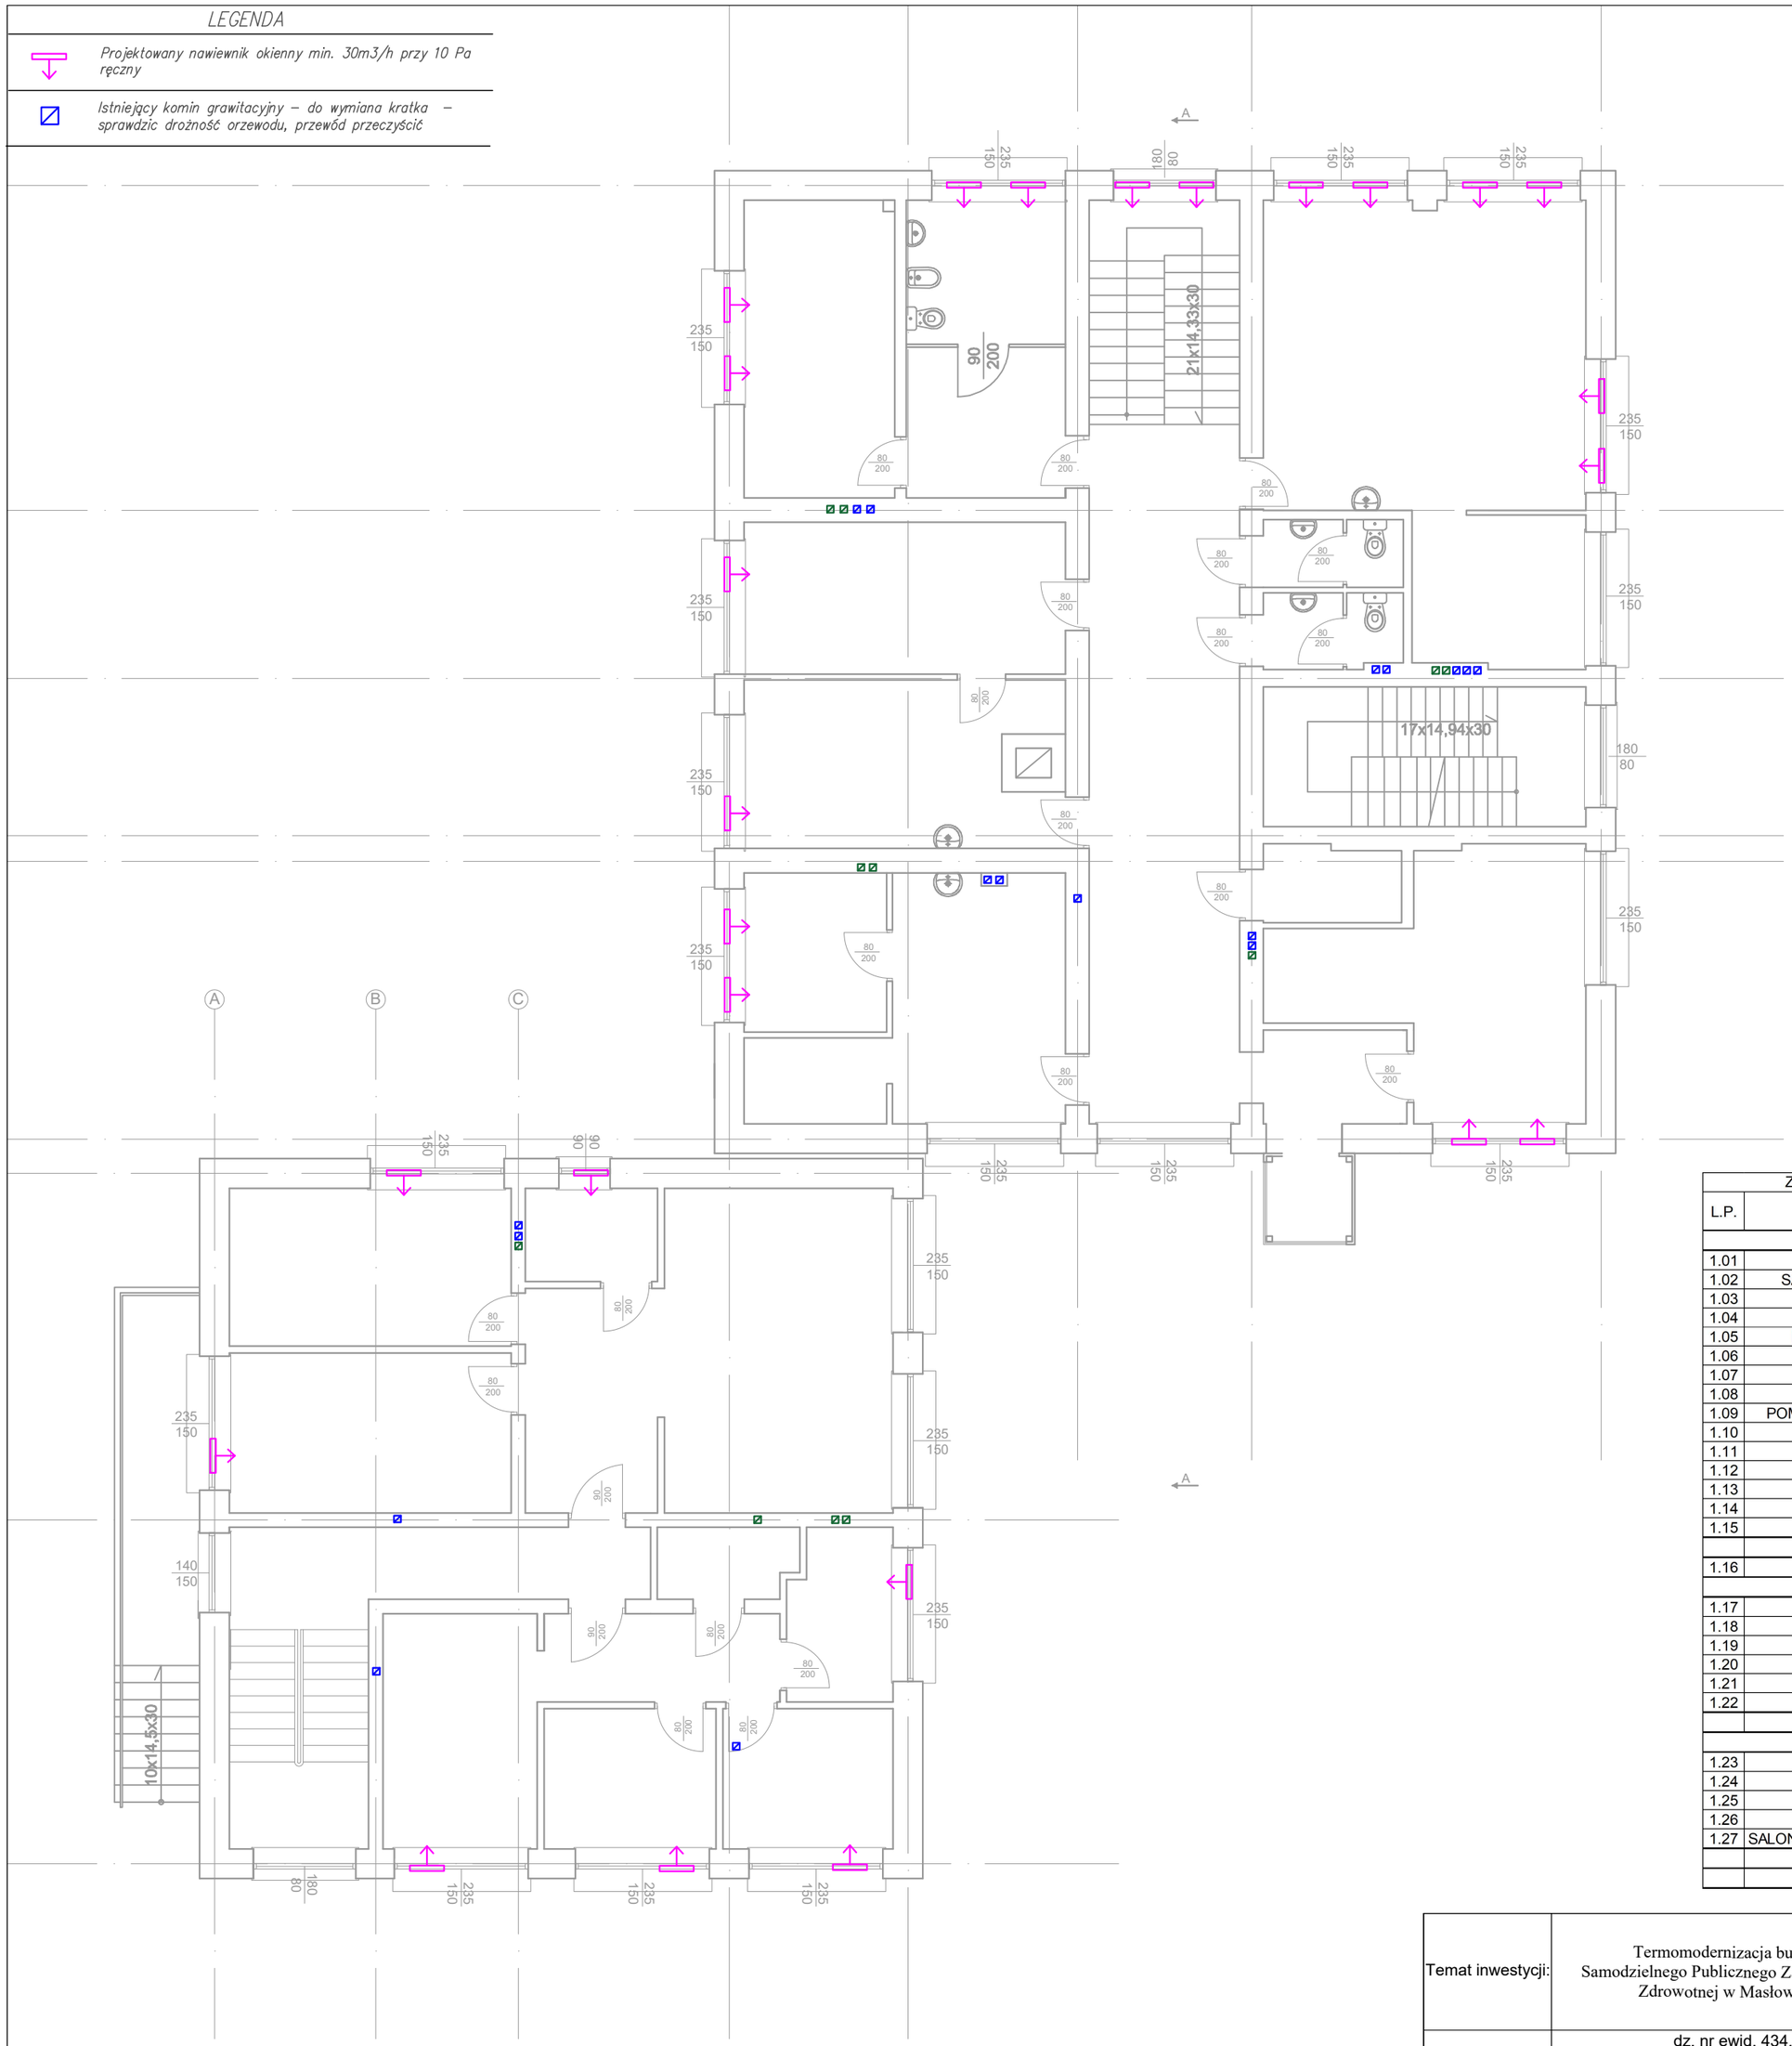

ZESTAWIENIE POWIERZCHNI I PIĘTRA		
L.P.	POMIESZCZENIE	POWIERZCHNIA UŻYTKOWA
PRZYCHODNIA		
1.01	KOMUNIKACJA	42,79
1.02	SALA REHABILITACYJNA	38,97
1.03	WC	2,92
1.04	WC	3,23
1.05	KLATKA SCHODOWA	13,92
1.06	MAGAZYN	3,22
1.07	POKÓJ LEKARSKI	19,14
1.08	KOMUNIKACJA	4,15
1.09	POMIESZCZENIE SOCJALNE	7,07
1.10	KOMUNIKACJA	7,40
1.11	MAGAZYN	13,78
1.12	POKÓJ LEKARSKI]	15,06
1.13	POKÓJ LEKARSKI	15,55
1.14	POKÓJ ZABIEGOWY	6,98
1.15	POKÓJ LEKARKI	17,12
	SUMA	211,30
1.16	KOMUNIKACJA	20,10
LOKAL MIESZKALNY M1		
1.17	ŁAZIENKA	3,01
1.18	KORYTARZ	6,42
1.19	POKÓJ	11,19
1.20	POKÓJ	7,43
1.21	POKÓJ	7,36
1.22	KUCHNIA	5,41
	SUMA	40,82
LOKAL MIESZKALNY M2		
1.23	KORYTARZ	9,15
1.24	POKÓJ	13,91
1.25	POKÓJ	13,71
1.26	ŁAZIENKA	3,80
1.27	SALON Z ANEKSEM KUCHENNYM	22,89
	SUMA	63,46
	CAŁOŚĆ	335,68

Temat inwestycji:	Termomodernizacja budynku Samodzielnego Publicznego Zakładu Opieki Zdrowotnej w Masłowicach	PT Biuro Projektów Budowlanych KONTUR		
Adres inwestycji:	dz. nr ewid. 434, obręb 0014 Masłowice, jedn. ewid.101210_2. gm.Masłowice			
Inwestor i adres:	Gmina Masłowice Masłowice 4, 97-515 Masłowice	Nr rys. S - 7	Skala: 1:100	Data: I 2026
Rysunek:	Piętro 1 - wentylacja	Branża: SANIT	Etap: PT	Format: 420x420
Projektant:	mgr inż. Marzena Kolanus	Nr uprawnień: LOD/5238/PWBS/23		Podpis:
Sprawdzający:	mgr inż. Wojciech Jędrzejczyk	Nr uprawnień: LOD/1795/POOS/11		Podpis: