LEGENDA

- Projektowany nawiewnik okienny min. 30m3/h przy 10 Pa ręczny
- Istniejący komin grawitacyjny – do wymiana kratka – sprawdzic drożność orzewodu, przewód przeczyścić

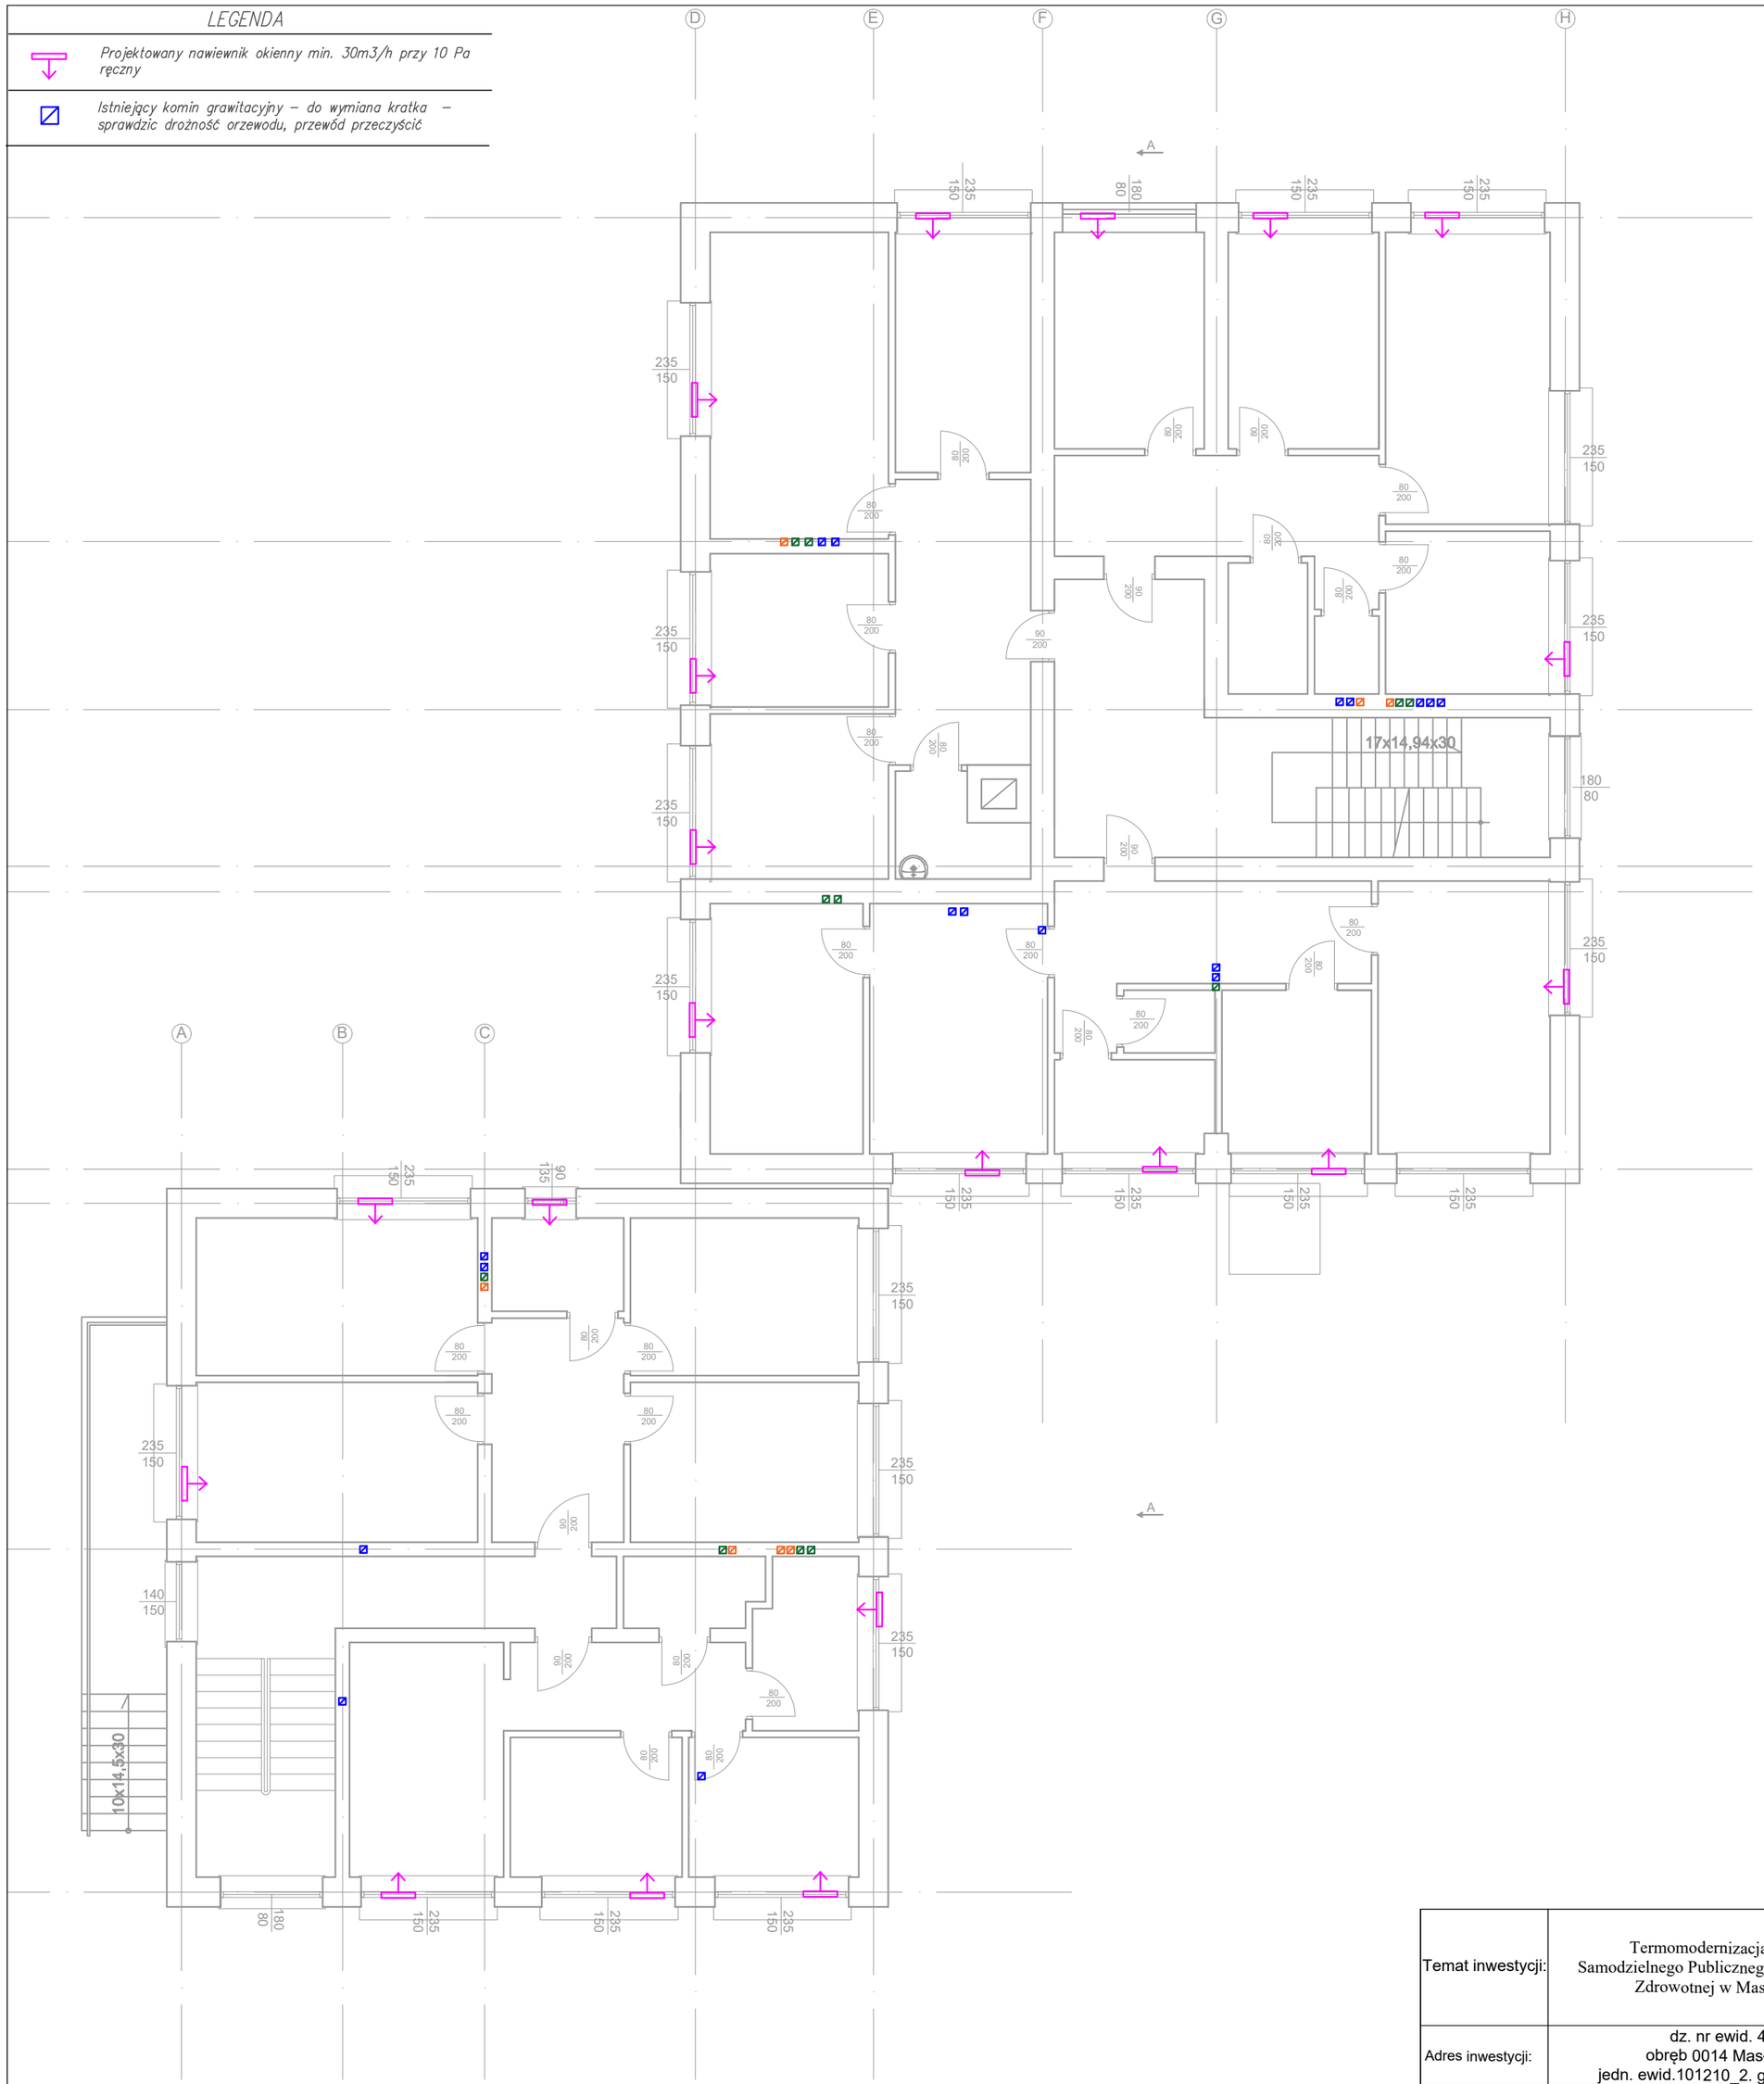

ZESTAWIENIE POWIERZCHNI II PIĘTRA		
L.P.	POMIESZCZENIE	POWIERZCHNIA UŻYTKOWA
2.01	KOMUNIKACJA	27,85
	LOKAL MIESZKALNY M3	
2.02	POKÓJ	10,05
2.03	POKÓJ	10,10
2.04	POKÓJ	14,87
2.05	KUCHNIA	8,32
2.06	WC	1,55
2.07	ŁAZIENKA	3,23
2.08	KORYTARZ	11,16
	SUMA	59,28
	LOKAL MIESZKALNY M4	
2.09	KORYTARZ	11,97
2.10	POKÓJ	10,08
2.11	POKÓJ	16,95
2.12	POKÓJ	8,48
2.13	KUCHNIA	9,13
2.14	ŁAZIENKA	3,51
	SUMA	60,12
	LOKAL MIESZKALNY M5	
2.15	KORYTARZ	11,38
2.16	POKÓJ	14,50
2.17	KUCHNIA	7,51
2.18	WC	1,77
2.19	ŁAZIENKA	4,61
2.20	POKÓJ	13,78
2.21	POKÓJ	11,85
	SUMA	65,40
2.22	KOMUNIKACJA	20,09
	LOKAL MIESZKALNY M6	
2.23	KORYTARZ	9,14
2.24	POKÓJ	13,91
2.25	POKÓJ	13,71
2.26	ŁAZIENKA	3,80
2.27	POKÓJ	11,13
2.28	SALON Z ANEKSEM KUCHENNYM	11,28
	SUMA	62,97
	LOKAL MIESZKALNY M7	
2.29	KORYTARZ	6,42
2.30	ŁAZIENKA	3,01
2.31	KUCHNIA	5,41
2.32	POKÓJ	7,36
2.33	POKÓJ	7,43
2.34	POKÓJ	11,19
	SUMA	40,82
	CAŁOŚĆ	336,53

Temat inwestycji:	Termomodernizacja budynku Samodzielnego Publicznego Zakładu Opieki Zdrowotnej w Masłowicach	Biuro Projektów Budowlanych KONTUR		
Adres inwestycji:	dz. nr ewid. 434, obręb 0014 Masłowice, jedn. ewid.101210_2. gm.Masłowice			
Inwestor i adres:	Gmina Masłowice Masłowice 4, 97-515 Masłowice	Nr rys. S - 8	Skala: 1:100	Data: I 2026
Rysunek:	Piętro 2 - wentylacja	Branża: SANIT	Etap: PT	Format: 420x420
Projektant:	mgr inż. Marzena Kolanus	Nr uprawnień: LOD/5238/PWBS/23		Podpis:
Sprawdzający:	mgr inż. Wojciech Jędrzejczyk	Nr uprawnień: LOD/1795/POOS/11		Podpis: