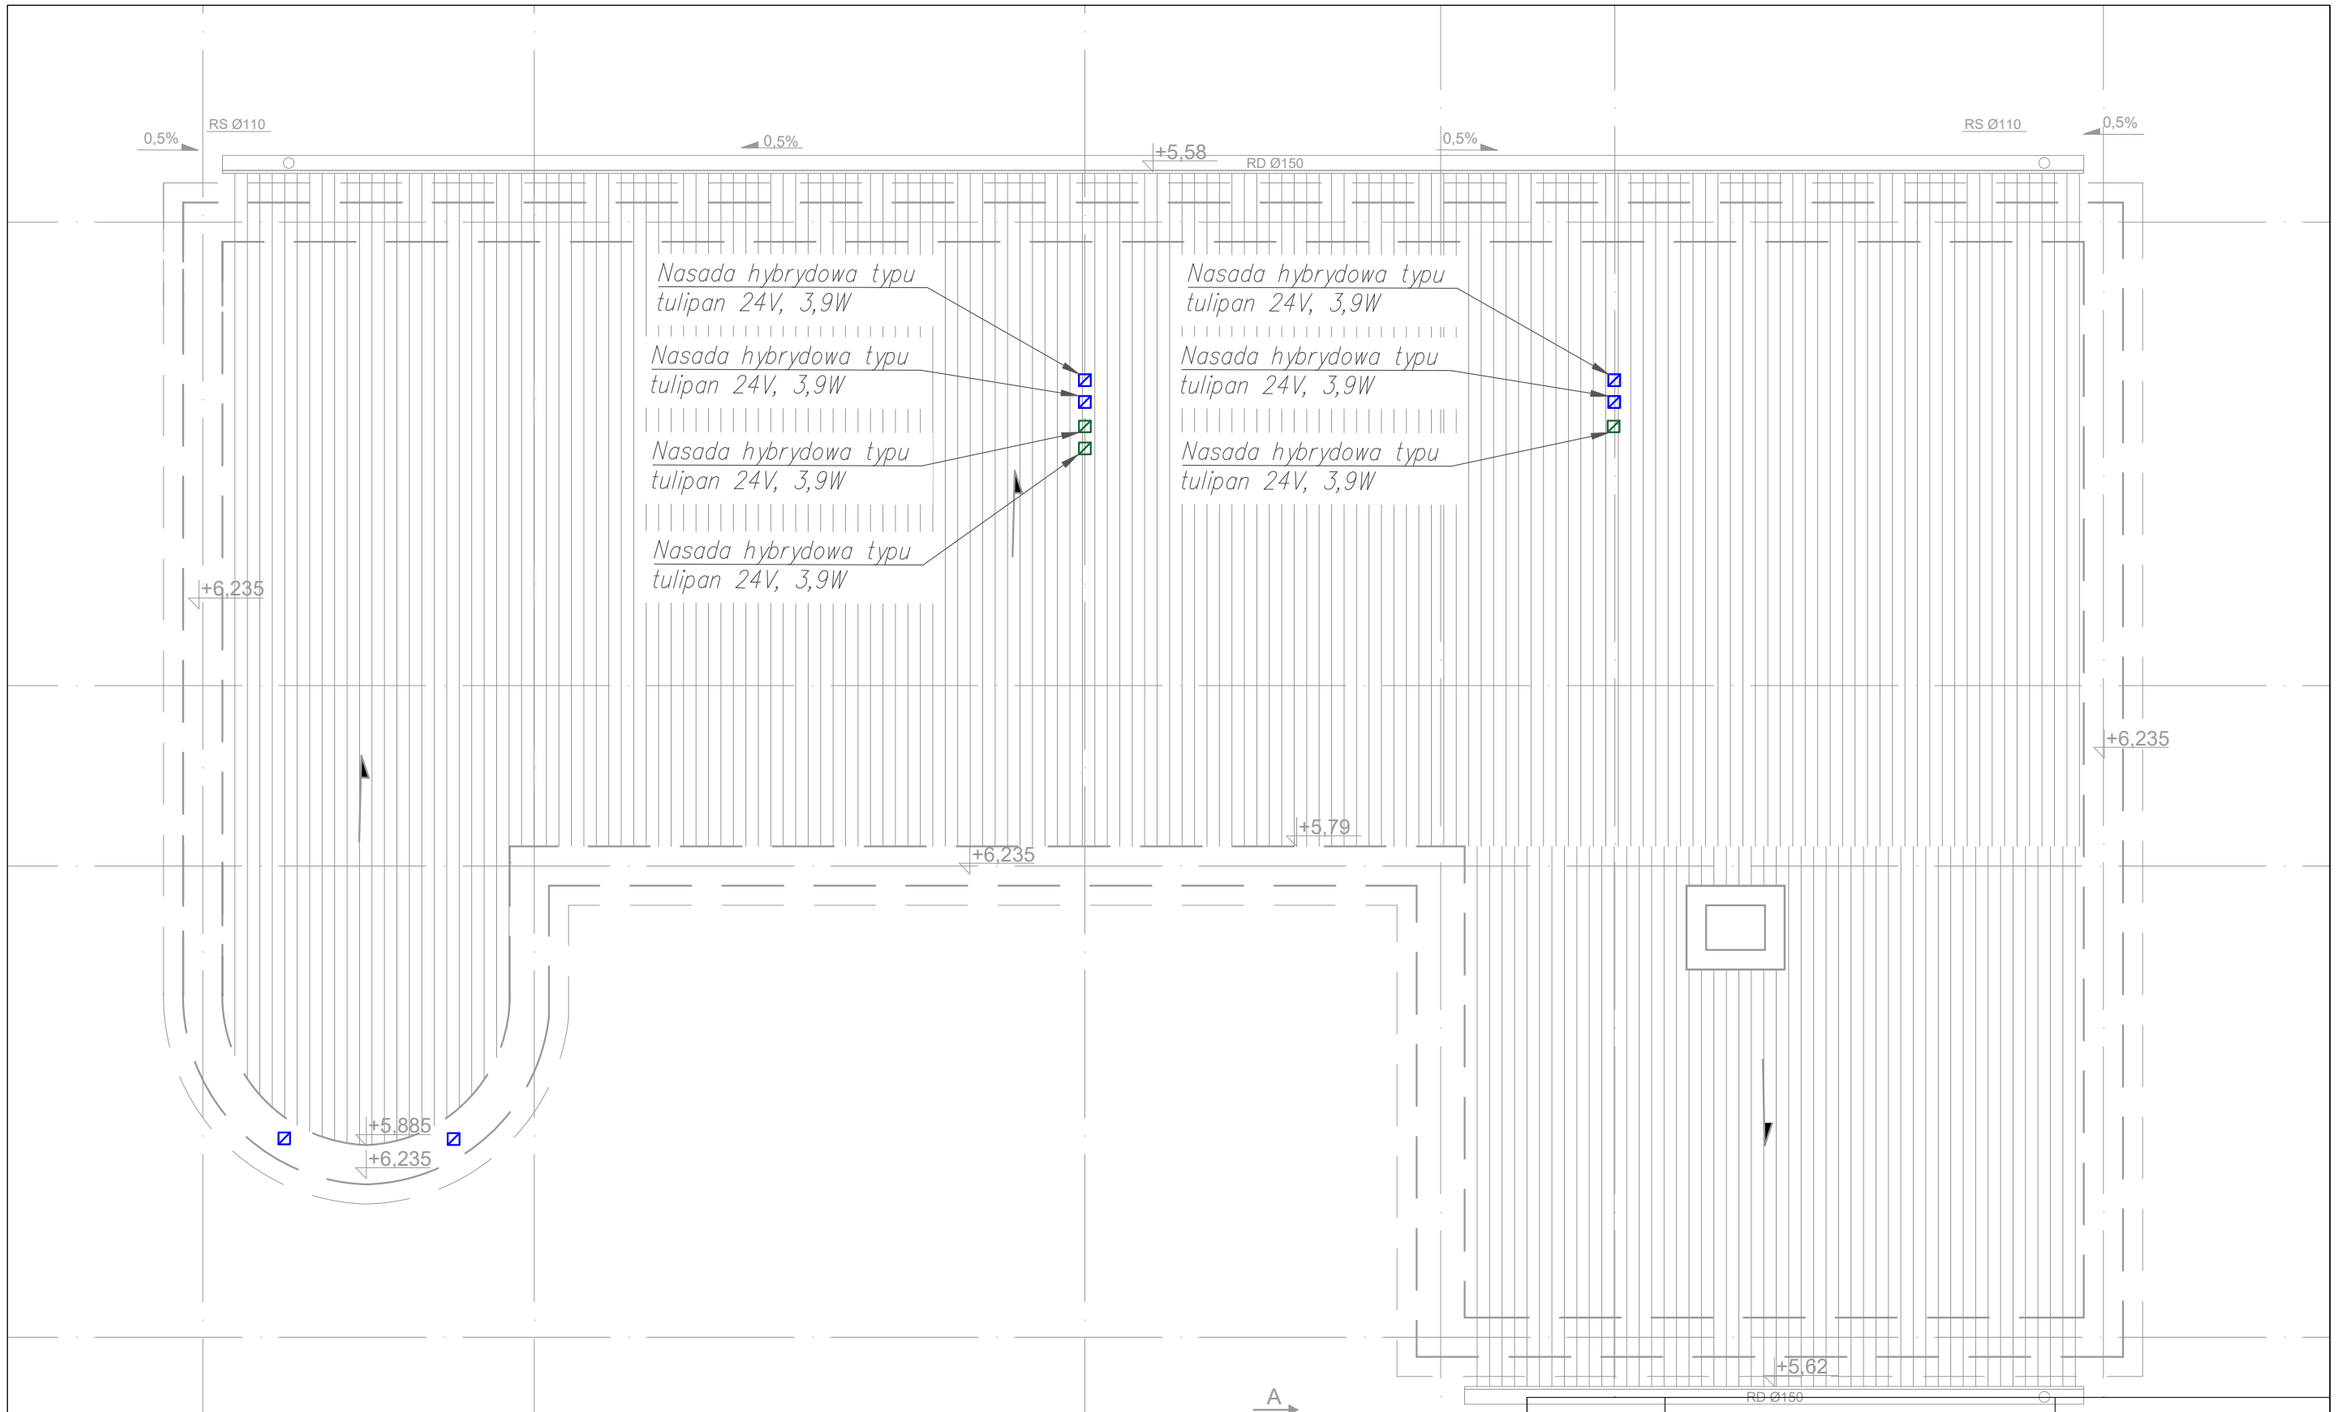

Temat inwestycji:	Termomodernizacja budynku Gminnego Ośrodka Pomocy Społeczej			
Adres inwestycji:	dz. nr ewid. 604/4, obręb 0014 Masłowice, jedn. ewid.101210_2 gm.Masłowice			
Inwestor i adres:	Gmina Masłowice Masłowice 4 97-515 Masłowice	Nr rys. S - 3	Skala: 1:100	Data: III 2026
Rysunek:	Rzut dachu - instalacja wentylacji	Branża: SAN	Etap: PT-W	Format: 420x297
Projektant br. sanitarna.:	mgr inż. Marzena Kolanus	Nr uprawnień: LOD/5238/PWBS/23		Podpis:

Biuro Projektów Budowlanych KONTUR