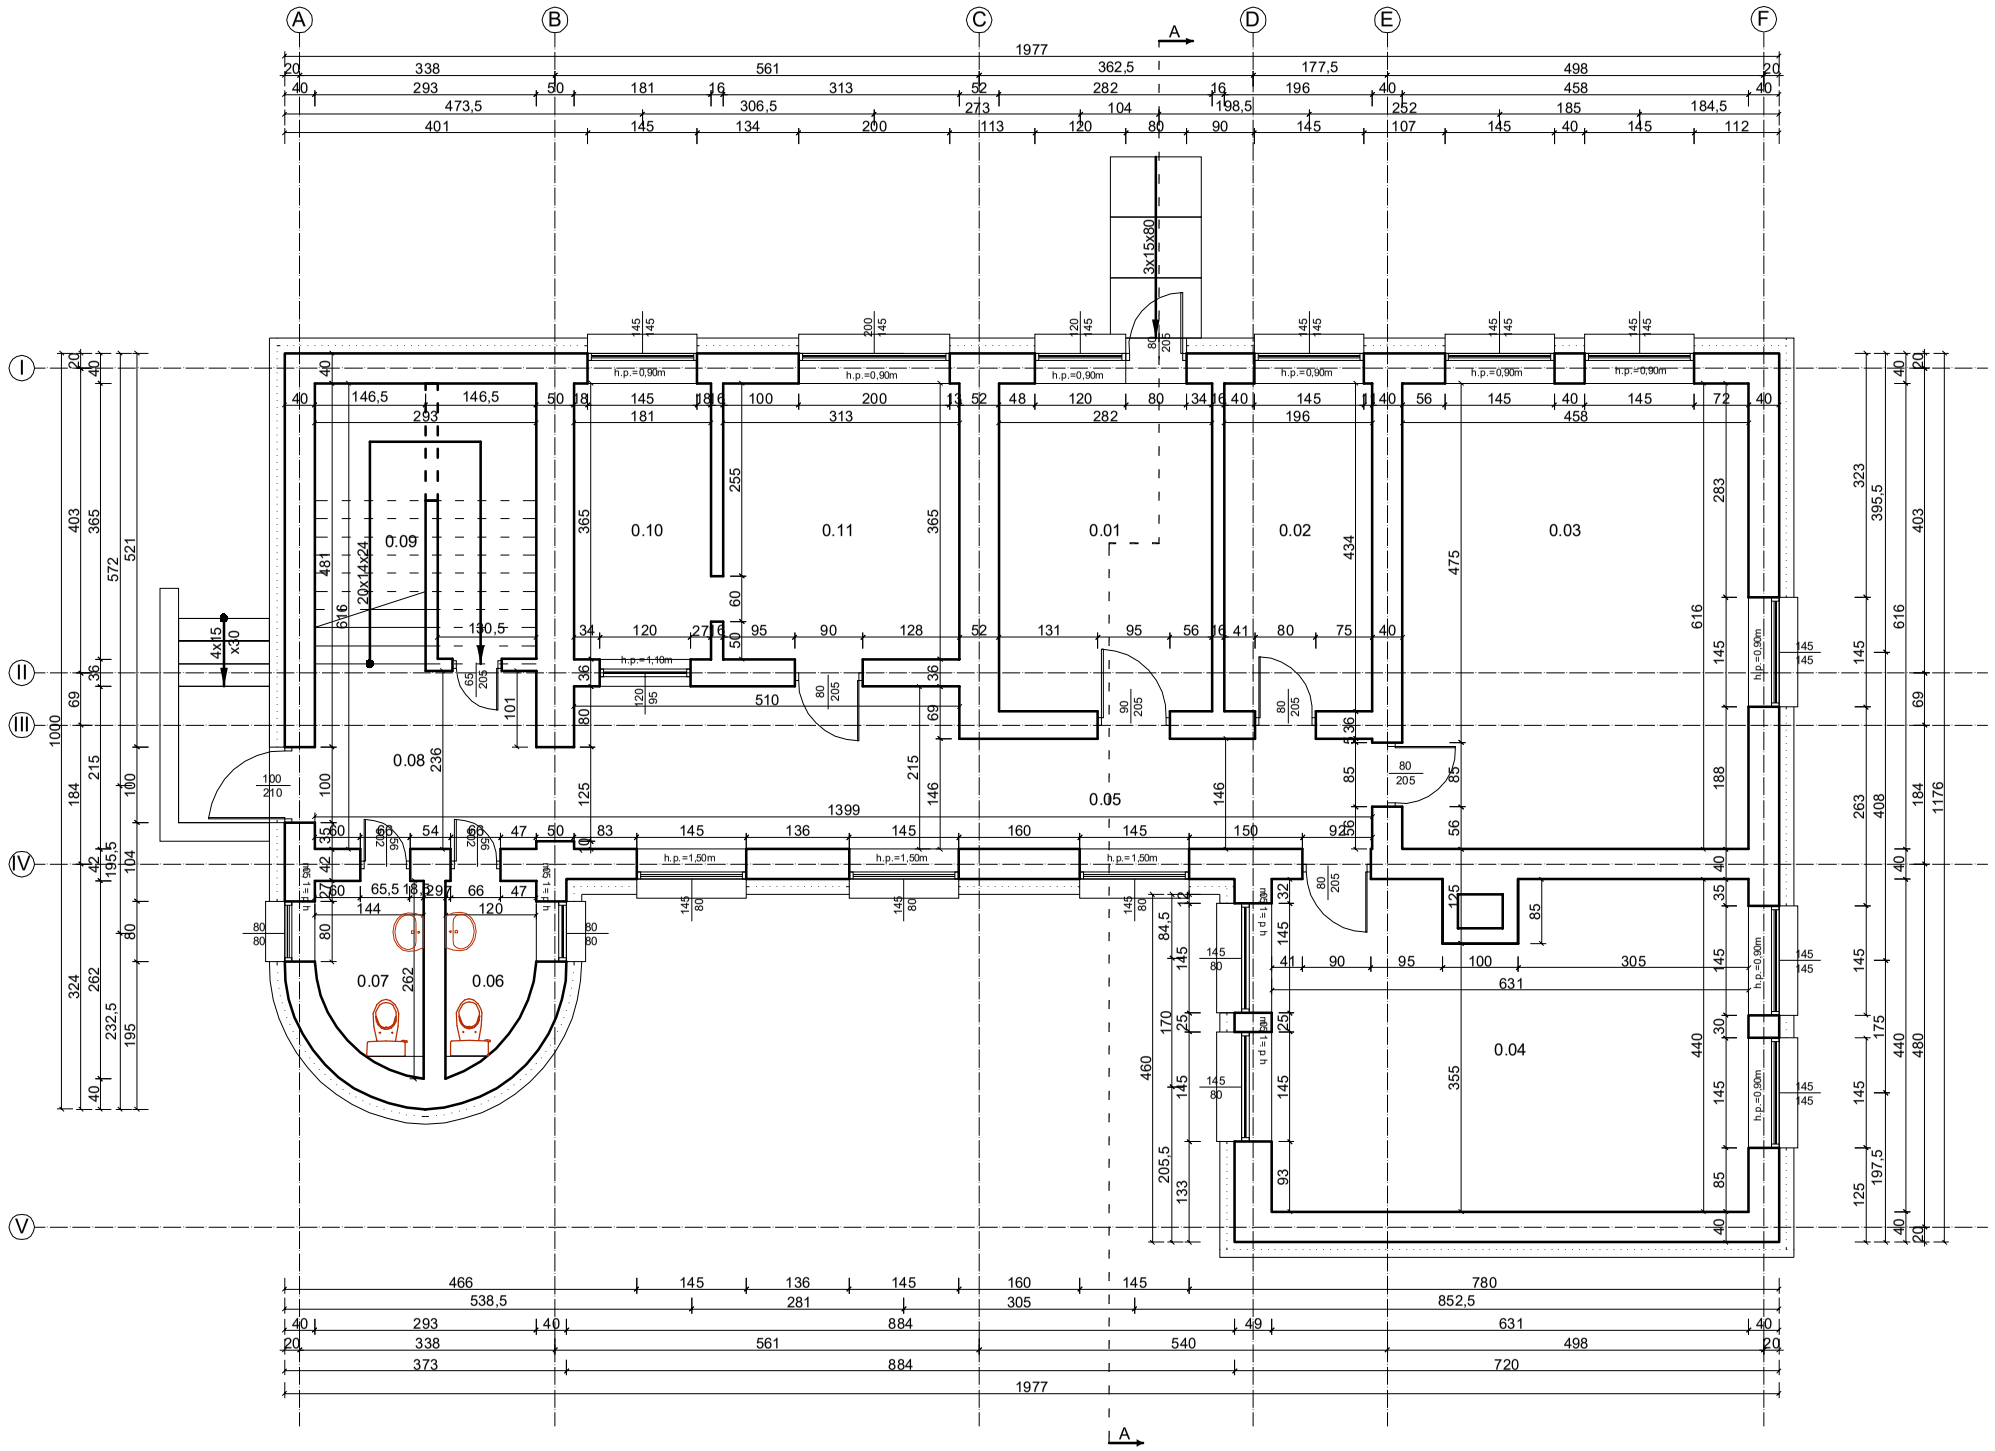

ZESTAWIENIE POWIERZCHNI PARTERU		
L.P.	POMIESZCZENIE	POWIERZCHNIA UŻYTKOWA
0.01	WIATROŁAP	12,24
0.02	POM. BIUROWE	8,51
0.03	POM. BIUROWE	28,21
0.04	POM. BIUROWE	26,91
0.05	KORYTARZ	18,94
0.06	WC MĘSKIE	2,60
0.07	WC DAMSKIE	3,22
0.08	WIATROŁAP	7,54
0.09	KLATKA SCHODOWA	11,13
0.10	POM. BIUROWE	6,61
0.11	POM. BIUROWE	11,42
	SUMA	137,33

Temat inwestycji:	Termomodernizacja budynku Gminnego Ośrodka Pomocy Społecznej w Masłowicach			
Adres inwestycji:	dz. nr ewid. 304/4, obręb 0001 Masłowice, jedn. ewid. 101210_2 gm. Masłowice			
Inwestor i adres:	Gmina Masłowice Masłowice 4, 97-515 Masłowice	Nr rys.: I - 2	Skala: 1:100	Data: III 2026
Rysunek:	Rzut parteru	Branża: A	Etap: PFU	Format: 297x420
Projektant:	mgr inż. arch. Beata Struzik	Nr uprawnień: 107/98		Podpis:
Projektant:	mgr inż. arch. Marcin Ściubak	Nr uprawnień: LOD/2967/PWBKb/16		Podpis:

Biuro Projektów Budowlanych KONTUR