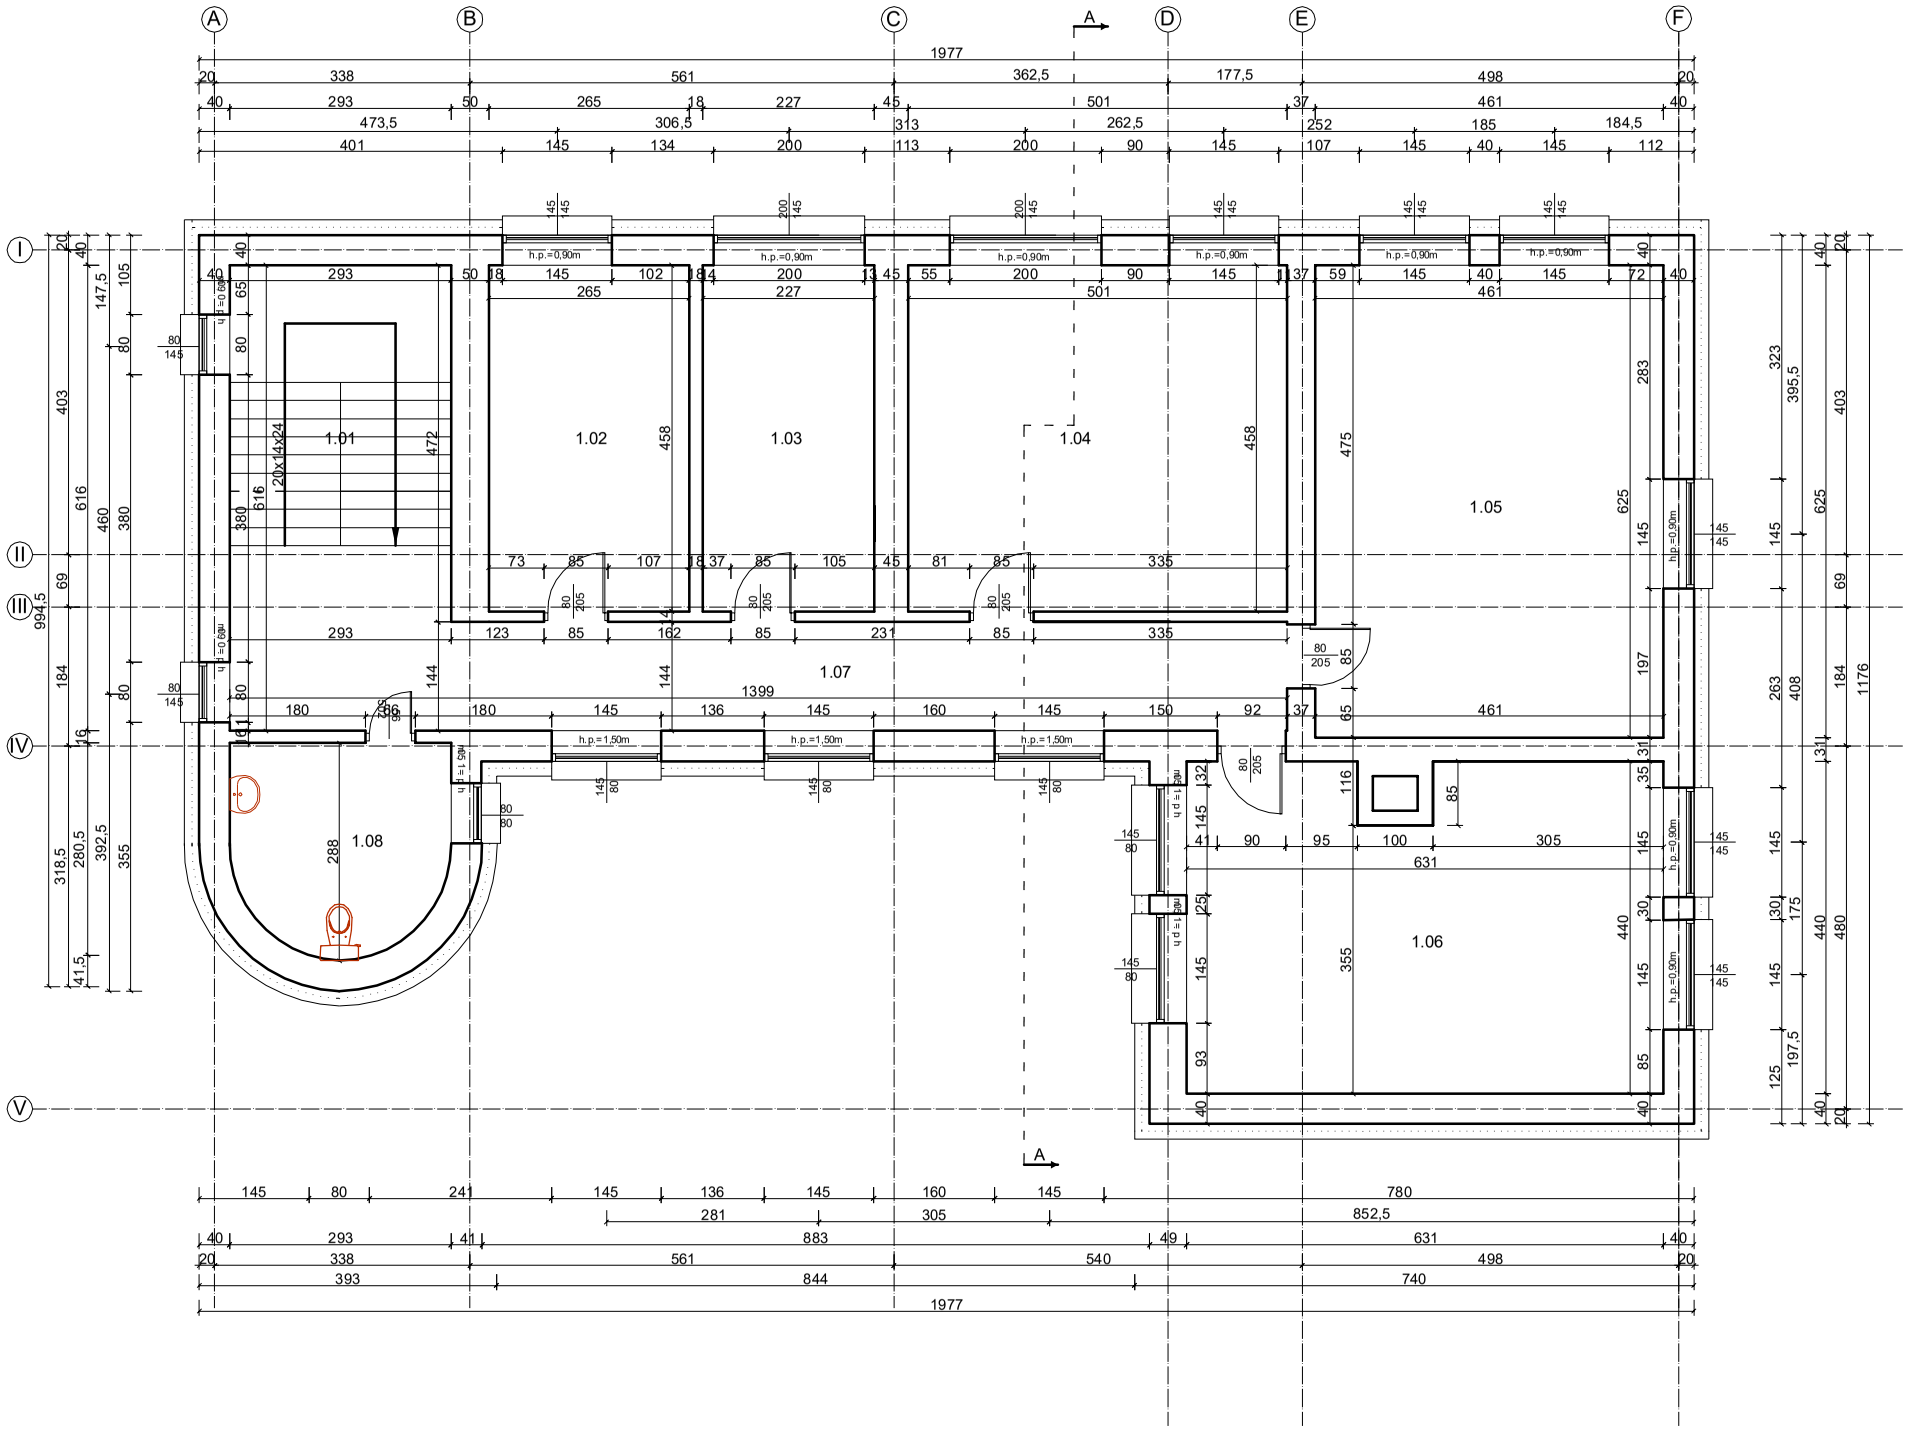

ZESTAWIENIE POWIERZCHNI PIĘTRA		
L.P.	POMIESZCZENIE	POWIERZCHNIA UŻYTKOWA
0.01	KLATKA SCHODOWA	10,87
0.02	POM. BIUROWE	12,14
0.03	POM. BIUROWE	10,40
0.04	POM. BIUROWE	22,95
0.05	POM. BIUROWE	28,81
0.06	POM. BIUROWE	26,91
0.07	KORYTARZ	23,11
0.08	ŁAZIENKA	7,27
	SUMA	142,46

Temat inwestycji:	Termomodernizacja budynku Gminnego Ośrodka Pomocy Społecznej w Masłowicach			
Adres inwestycji:	dz. nr ewid. 804/4, obręb 001 Masłowice, jedn. ewid. 101210_2 gm. Masłowice			
Inwestor i adres:	Gmina Masłowice Masłowice 4, 97-515 Masłowice	Nr rys.: I - 3	Skala: 1:100	Data: III 2026
Rysunek:	Rzut piętra	Branża: A	Etap: PFU	Format: 297x420
Projektant:	mgr inż. arch. Beata Struzik	Nr uprawnień: 107/98		Podpis:
Projektant:	mgr inż. arch. Marcin Ściubak	Nr uprawnień: LOD/2967/WBKb/16		Podpis:

Biuro Projektów Budowlanych KONTUR