




Przekrój poprzeczny jezdni z poboczem gruntowym  
Od km 0+000.00 do km 0+480.96

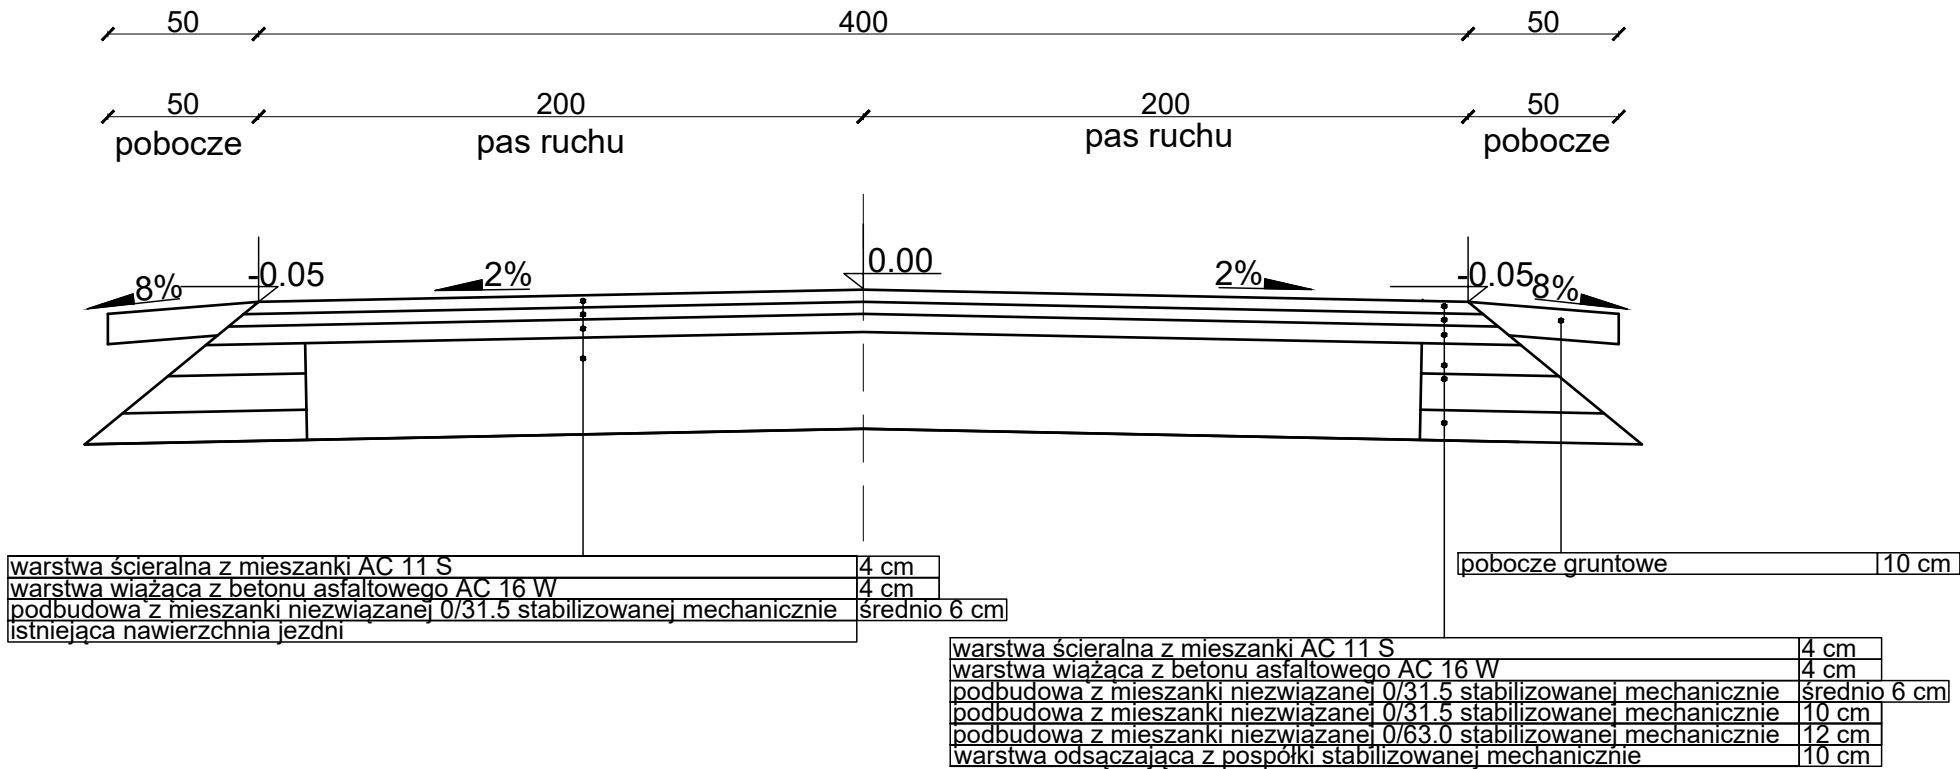

Przekrój poprzeczny jezdni  
Od km 0+490.14 do km 0+816.82

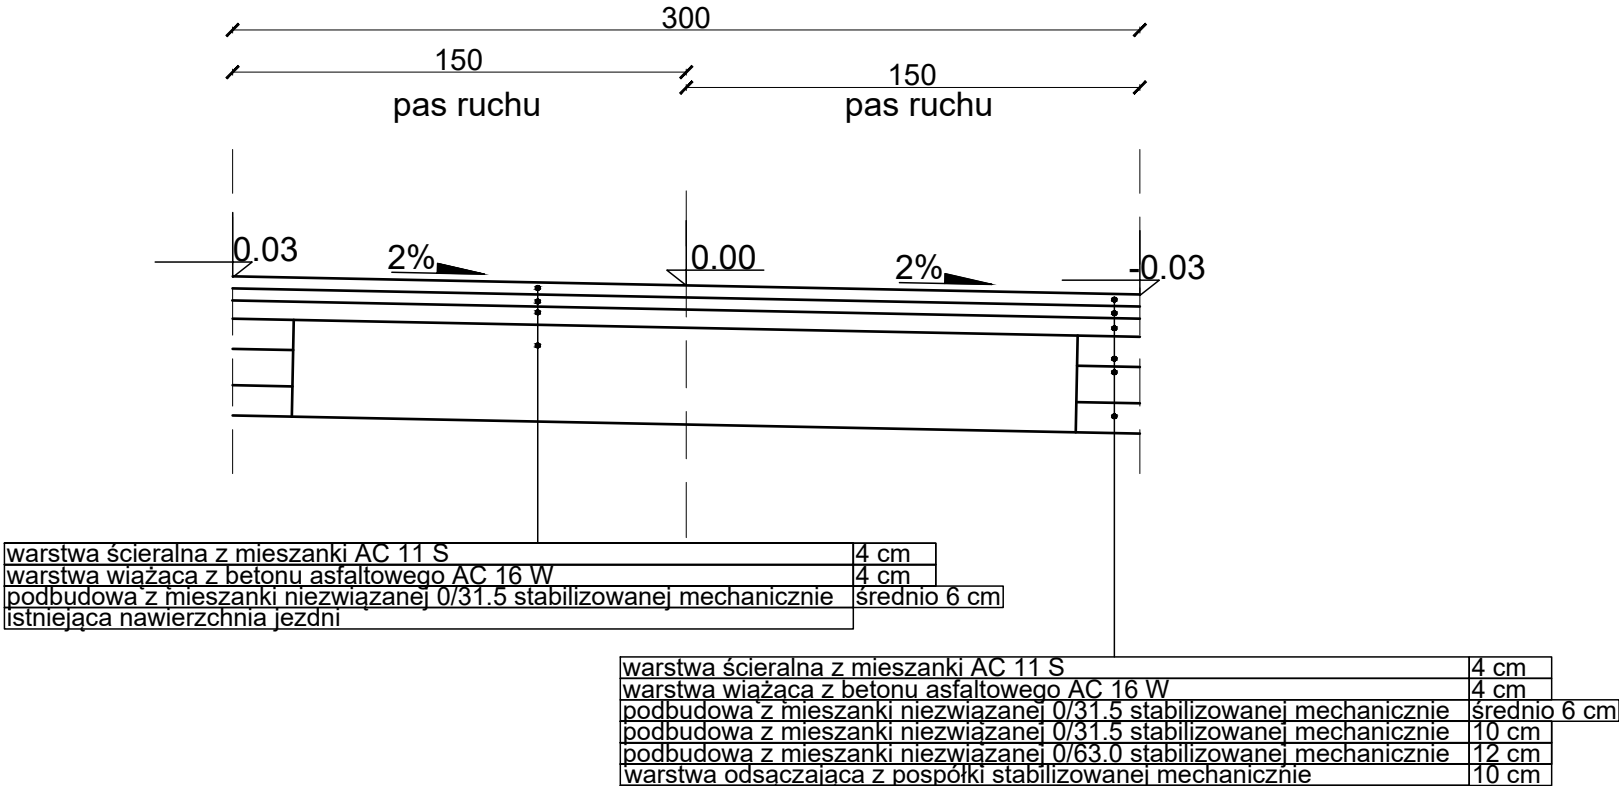

Przekrój poprzeczny jezdni z poboczem gruntowym  
Od km 0+480.96 do km 0+490.14

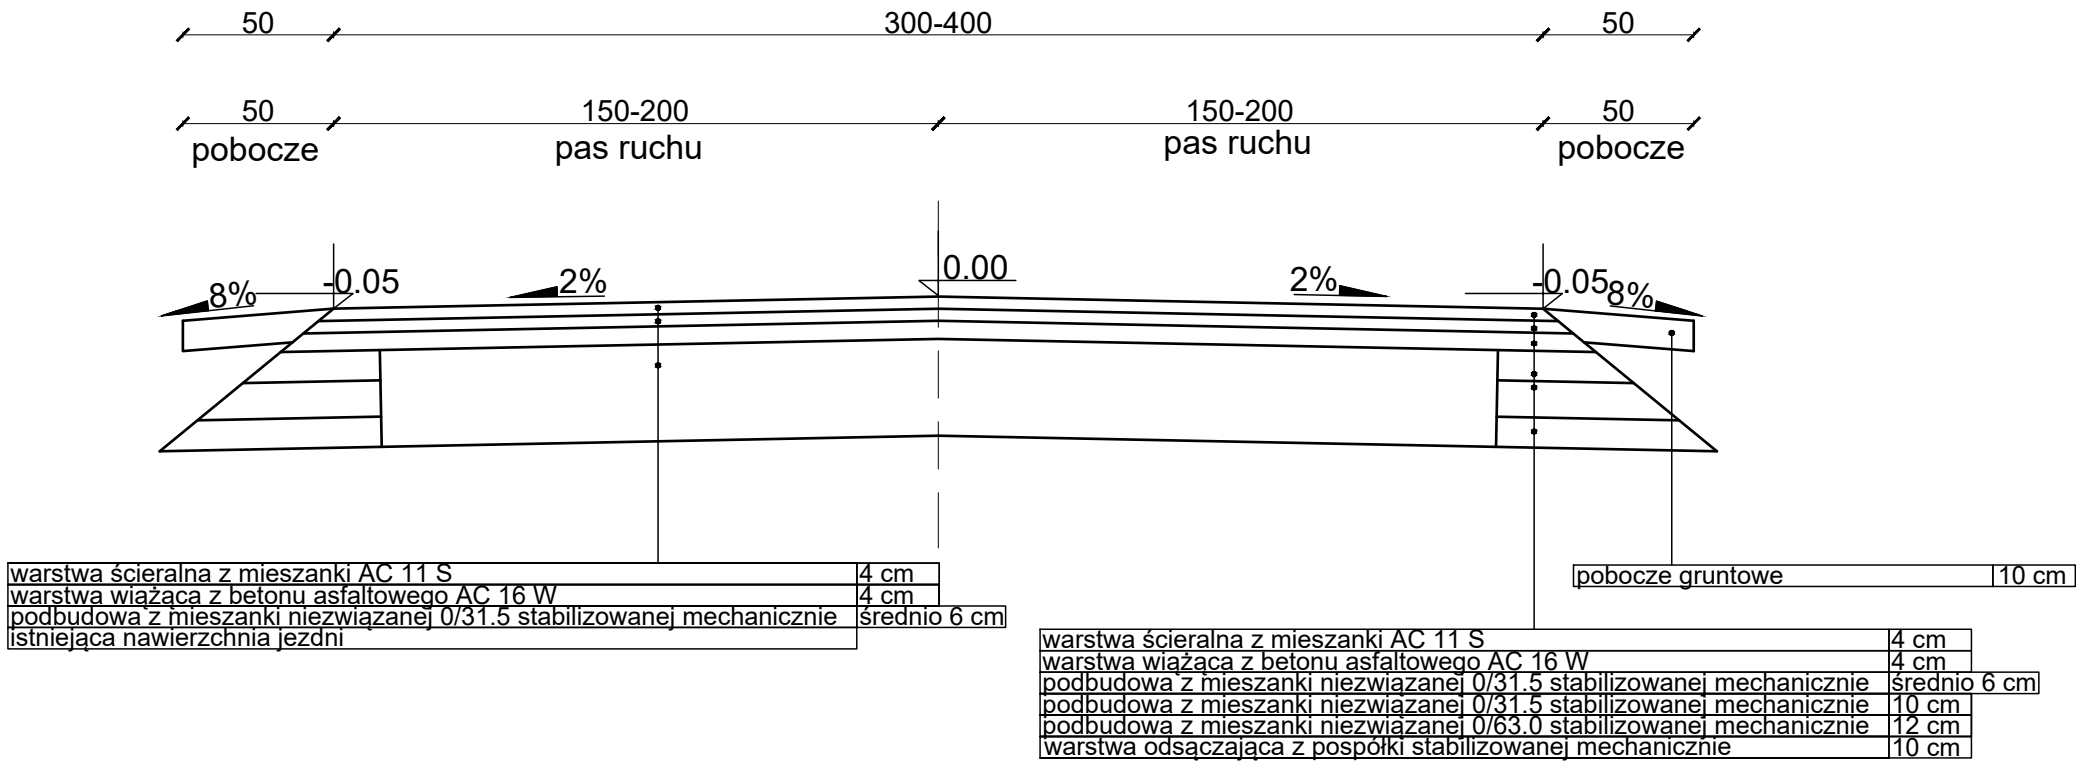

**UWAGA:**  
W km od 0+480.96 do km 0+490.14 projektuje się zwężenie drogi z szerokości 4 m do szerokości 3 m.

|                             |  |                                                                                            |                 |
|-----------------------------|--|--------------------------------------------------------------------------------------------|-----------------|
|                             |  | ST PROJEKT Jacek Staniek<br>Kąty 53, 29-100 Włoszczowa<br>NIP 6090010369, tel. 600 319 265 |                 |
| Inwestor:                   |  | Gmina Masłowice<br>Masłowice 4<br>97-515 Masłowice                                         |                 |
| Nazwa inwestycji:           |  | Przebudowa drogi wewnętrznej w Korytnie.                                                   |                 |
| Adres inwestycji:           |  | dz. nr ewid. 723; 1139 obręb 0010 Korytno<br>gm. Masłowice                                 |                 |
| Stadium:                    |  | PB                                                                                         |                 |
| Branża:                     |  | DROGOWA                                                                                    |                 |
| Nazwa rysunku:              |  | Numer rysunku:                                                                             | Data:           |
| Przekroje poprzeczne jezdni |  | 3                                                                                          | 07.2024         |
| Zespół autorski:            |  | Imię i nazwisko:                                                                           | Uprawnienia     |
| Projektant branży drogowej: |  | mgr inż. Jacek Staniek                                                                     | SWK/0060PWBD/21 |
|                             |  | Podpis:                                                                                    |                 |