


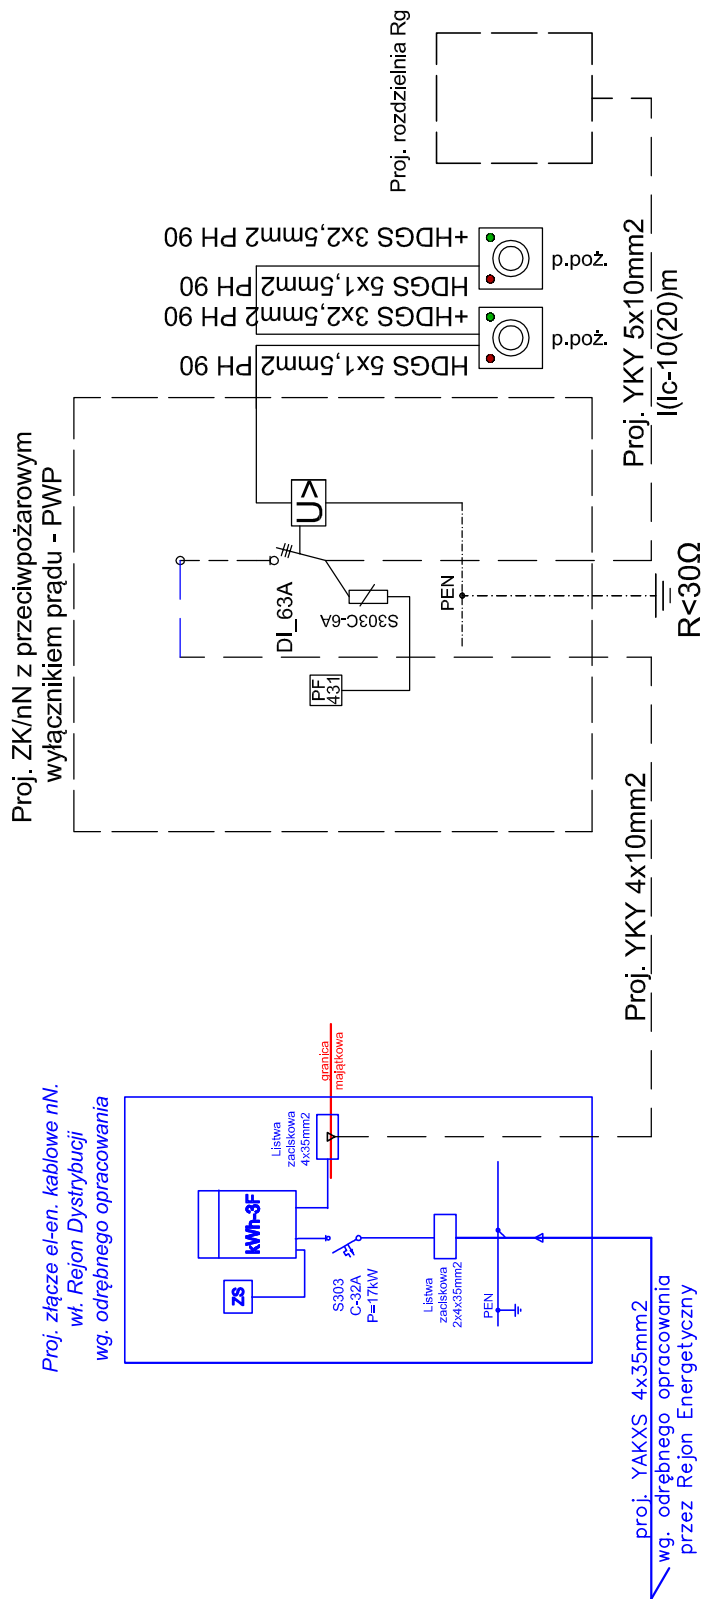

Temat inwestycji:	Budowa budynku magazynu obrony cywilnej			
Adres inwestycji:	dz. nr ew. 646/1, obręb 0014 Masłowice jed. ewid. 101210_2 Masłowice			
Inwestor i adres:	Gmina Masłowice Masłowice 4 97-515 Masłowice	Nr rys. E- 7	Skala: 1:100	Data: XII 2025
Rysunek:	Schemat ideowy zasilania cz. 1.	Branża: E	Etap: PT	Format: 297x420
Projektant br. elektryczna:	mgr inż. Michał Jaworski	Nr uprawnień: LOD/1692/PWOE/12		Podpis: