
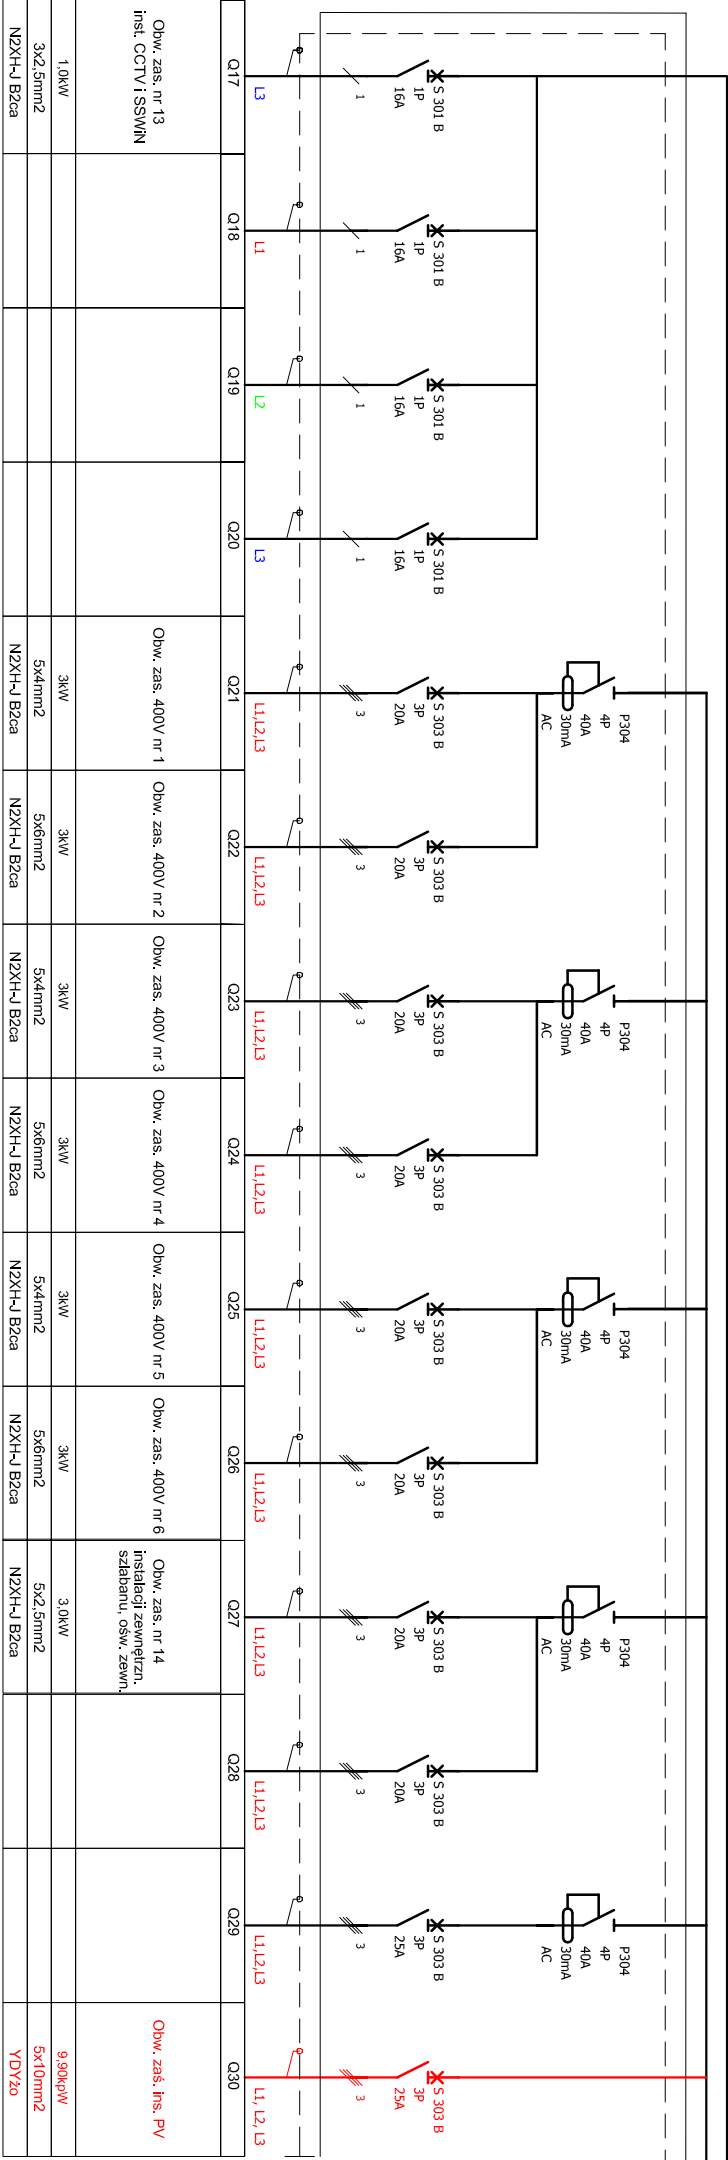


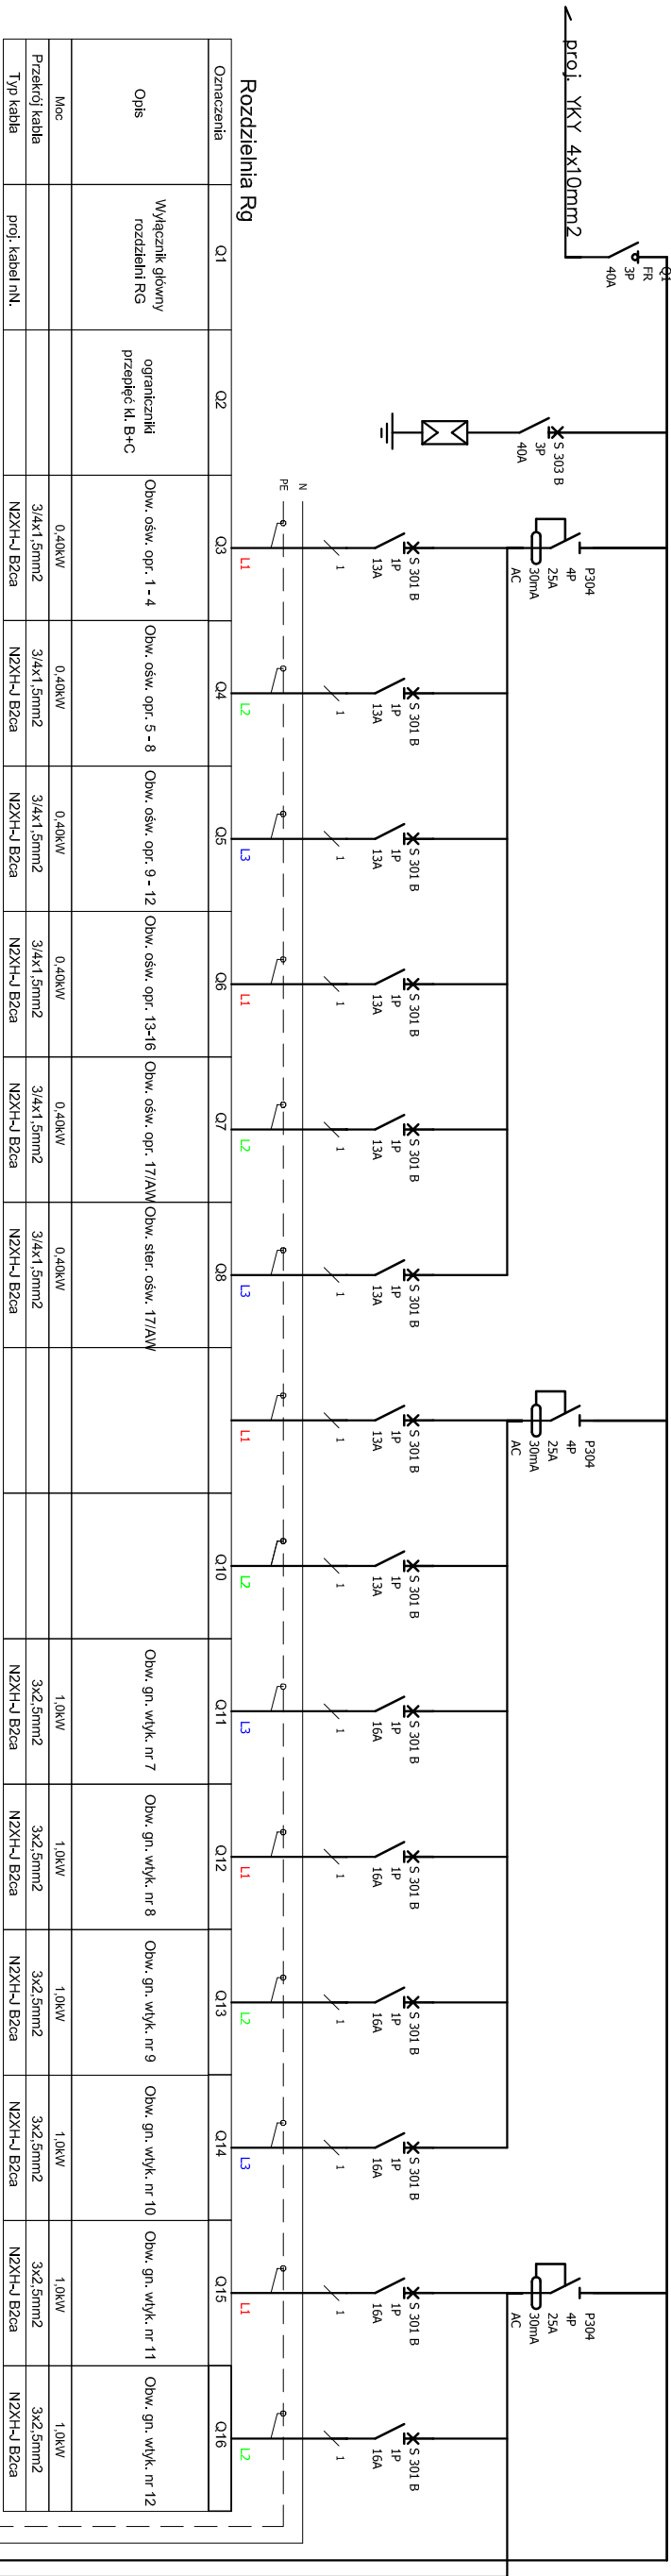

Temat inwestycji:		Budowa budynku magazynu obrony cywilnej	
Adres inwestycji:		dz. nr ew. 646/1, obręb 0014 Masłowice jed. ewid. 101210_2 Masłowice	
Inwestor i adres:		Gmina Masłowice Masłowice 4 97-515 Masłowice	
Rysunek:		Schemat ideowy zasilania cz. 2.	
Projektant br. elektryczna:		mgr inż. Michał Jaworski	
Nr rys.		Skala:	
E-8		1:100	
Branża:		Etap:	
E		PT	
Nr uprawnień:		Format:	
LOD/1692/PWOE/12		297x420	
Podpis:			