
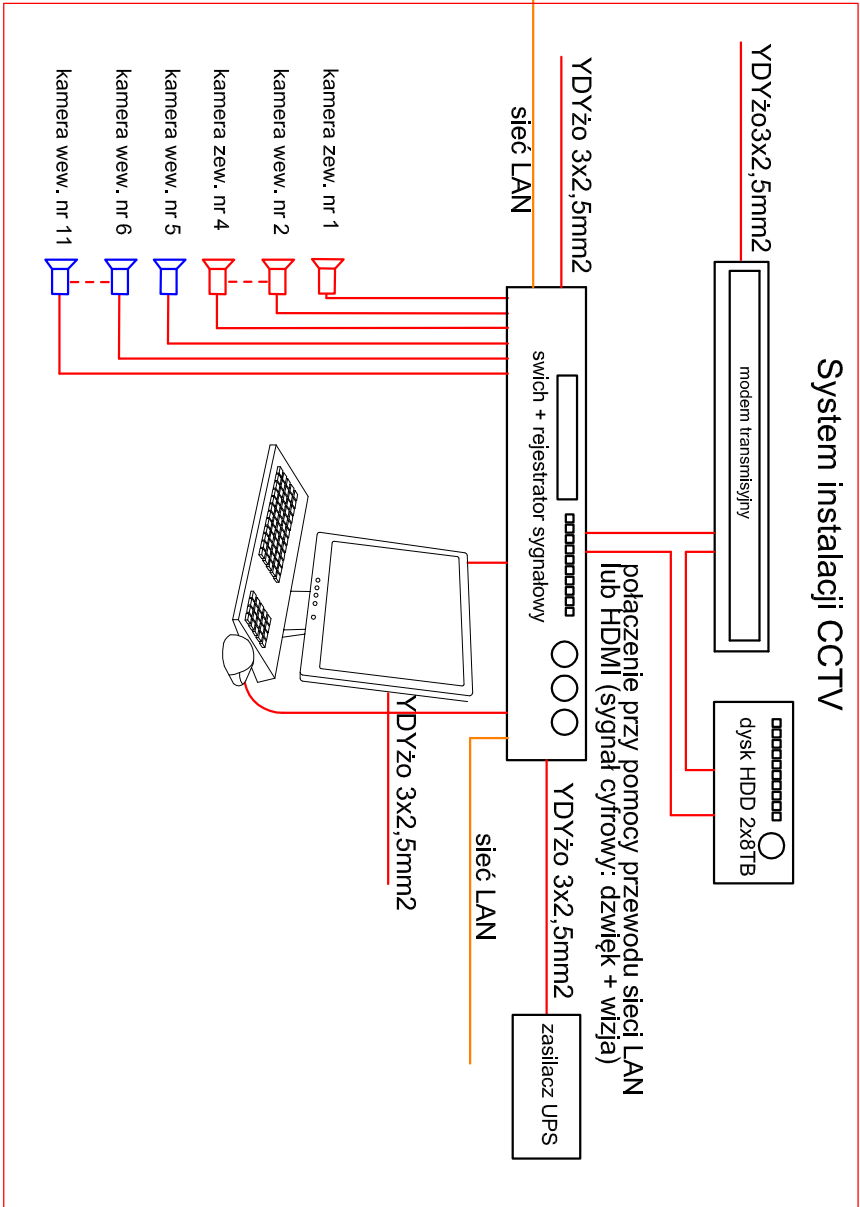
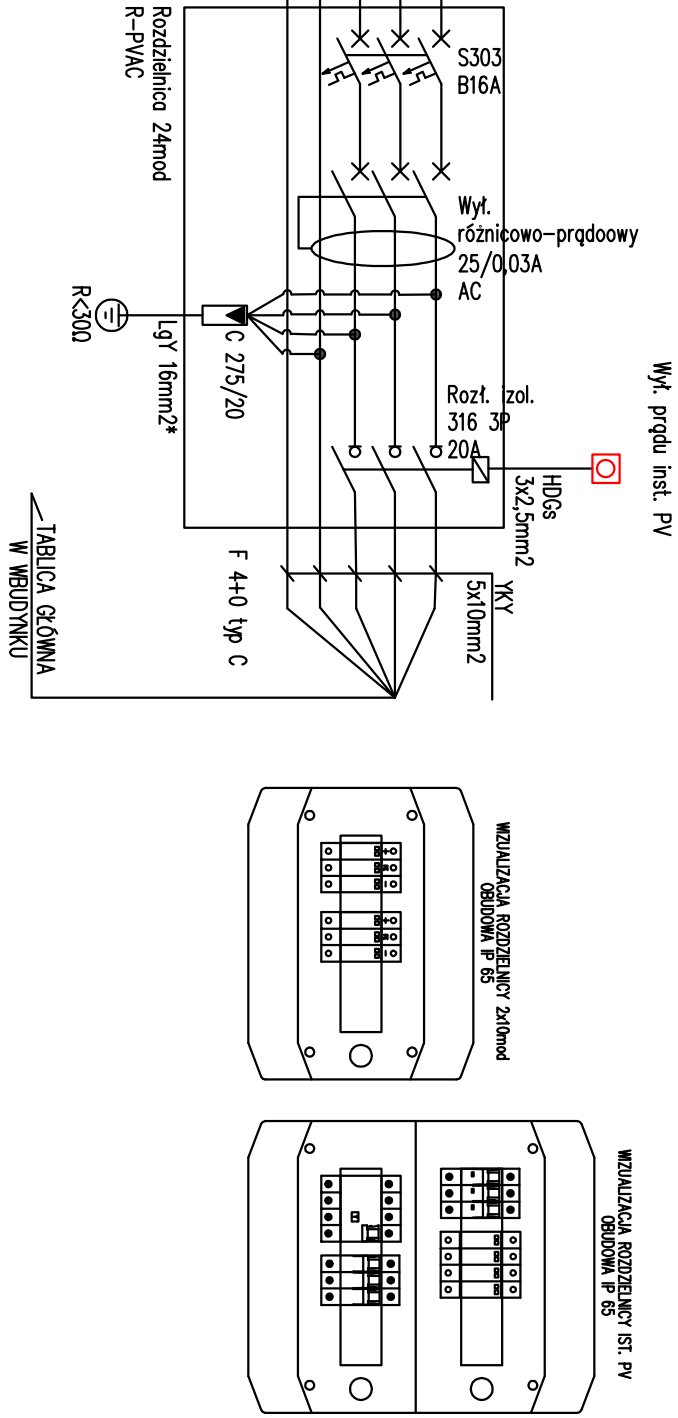
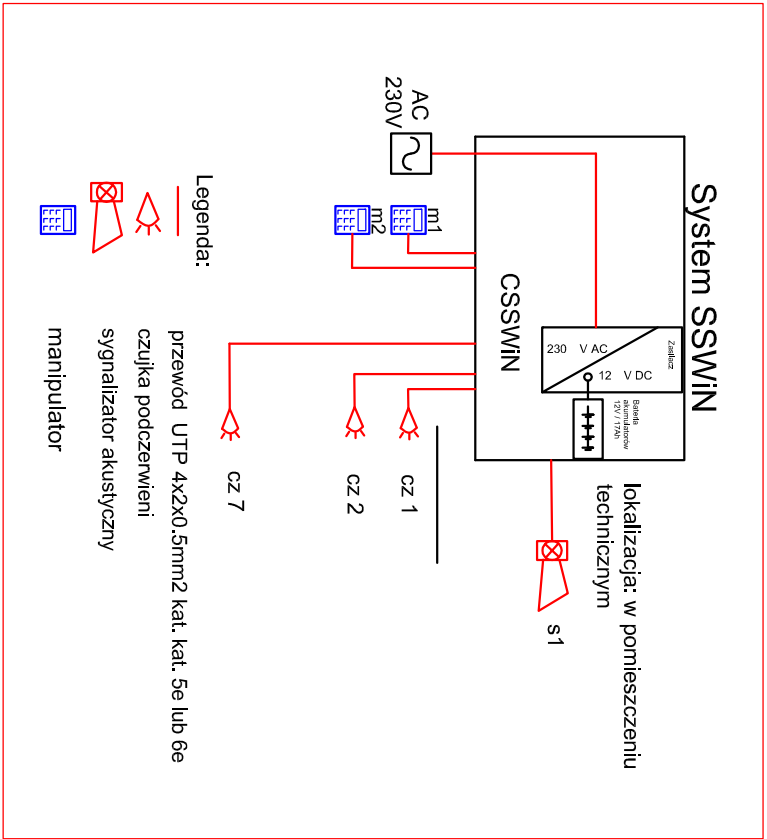
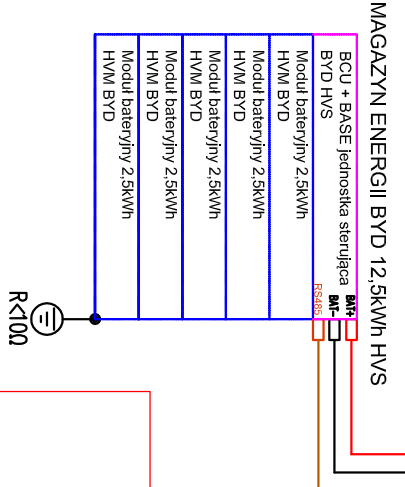


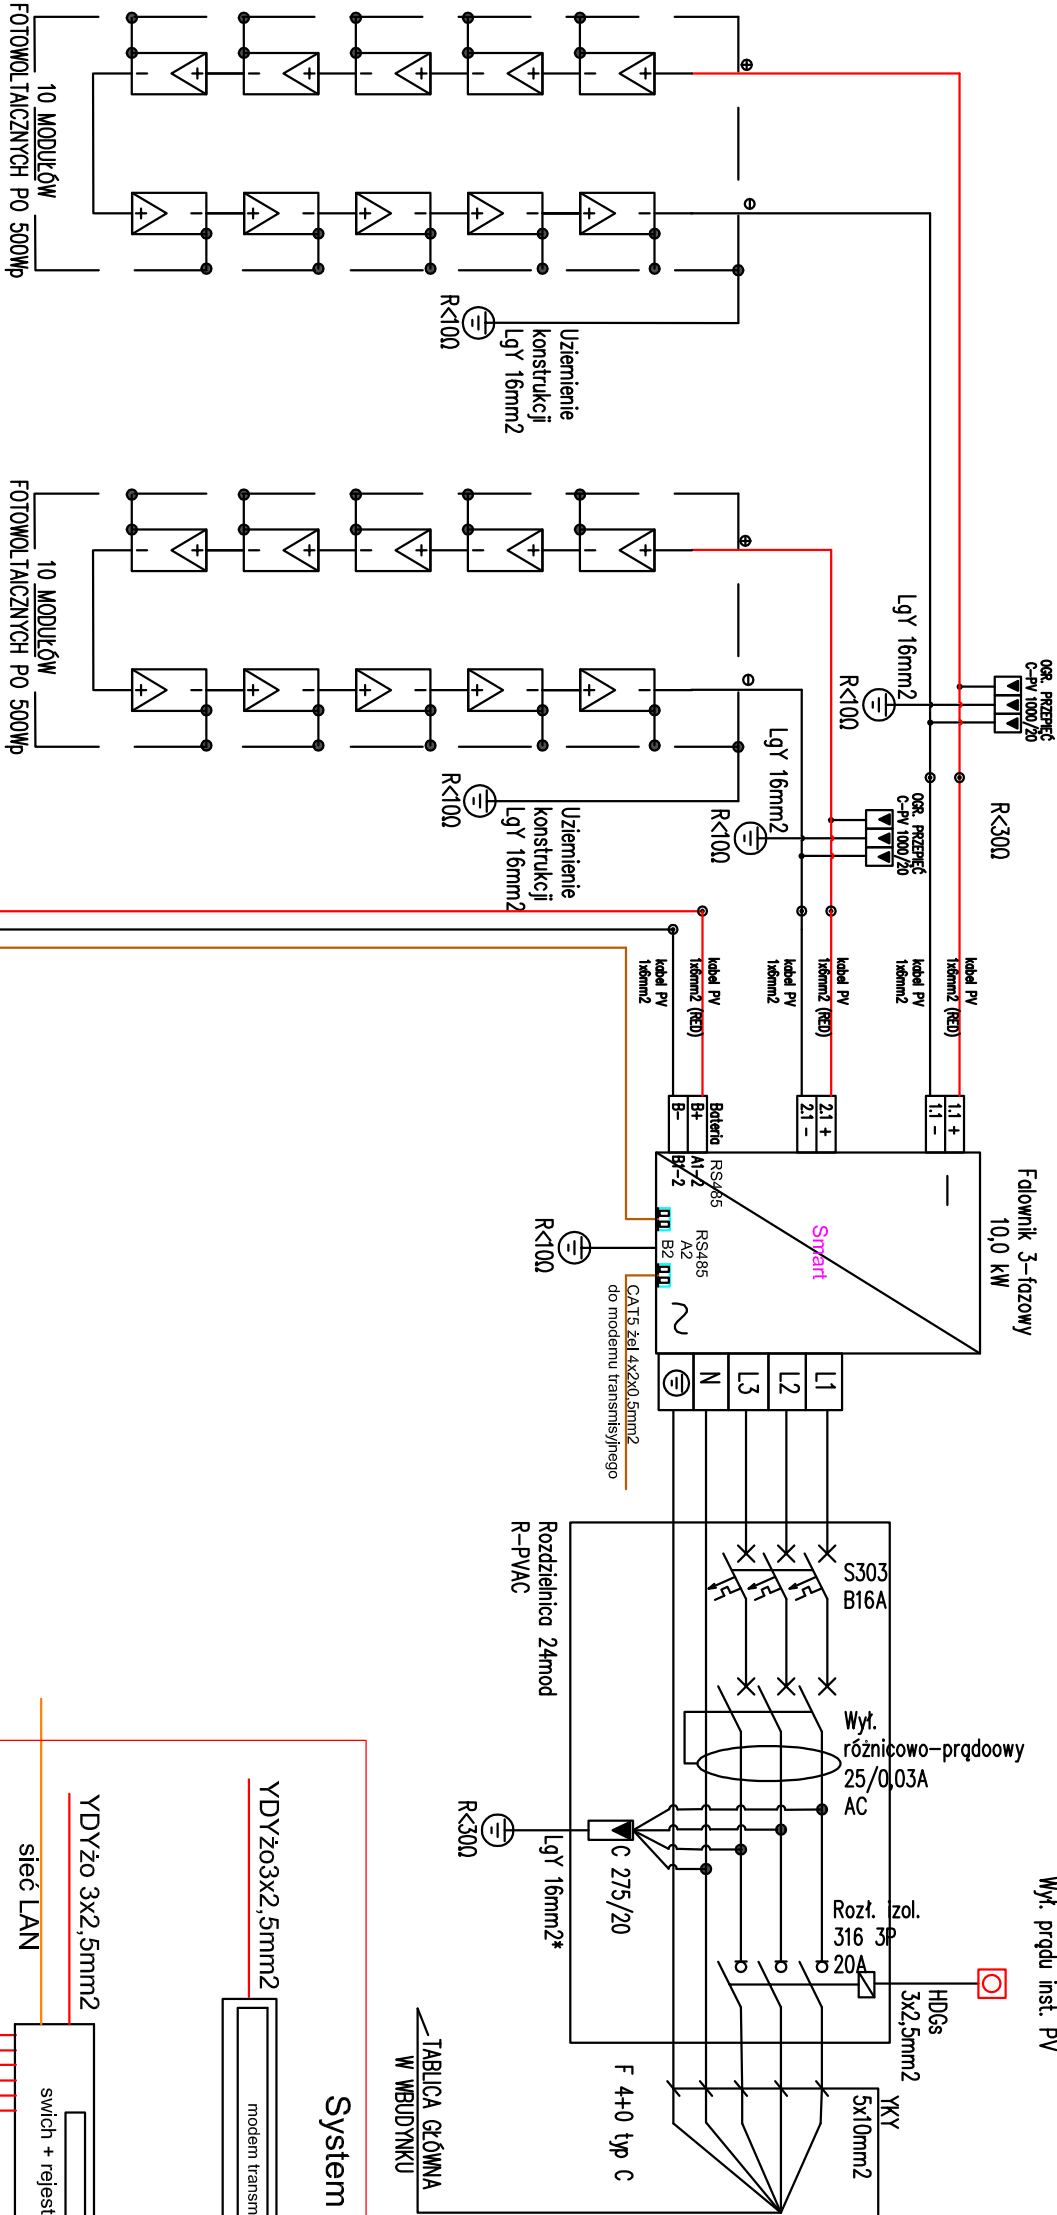

Temat inwestycji:	Budowa budynku magazynu obrony cywilnej		
Adres inwestycji:	dz. nr ew. 646/1, obręb 0014 Masłowice jed. ewid. 101210_2 Masłowice		
Inwestor i adres:	Gmina Masłowice Masłowice 4 97-515 Masłowice		
Rysunek:	Schemat ideowy instalacji logicznych.		
Projektant br. elektryczna:	mgr inż. Michał Jaworski		
	Nr rys. E- 9	Skala: 1:100	Data: XII 2025
	Branża: E	Etap: PT	Format: 297/x420
	Nr uprawnień: LOD/1692/PW0E/12		Podpis:

KONTUR
Biuro Projektów Budowlanych

Data: XII 2025