



## Przekrój poprzeczny jezdni z poboczem utwardzonym od km 0+000.00 do km 0+070.00

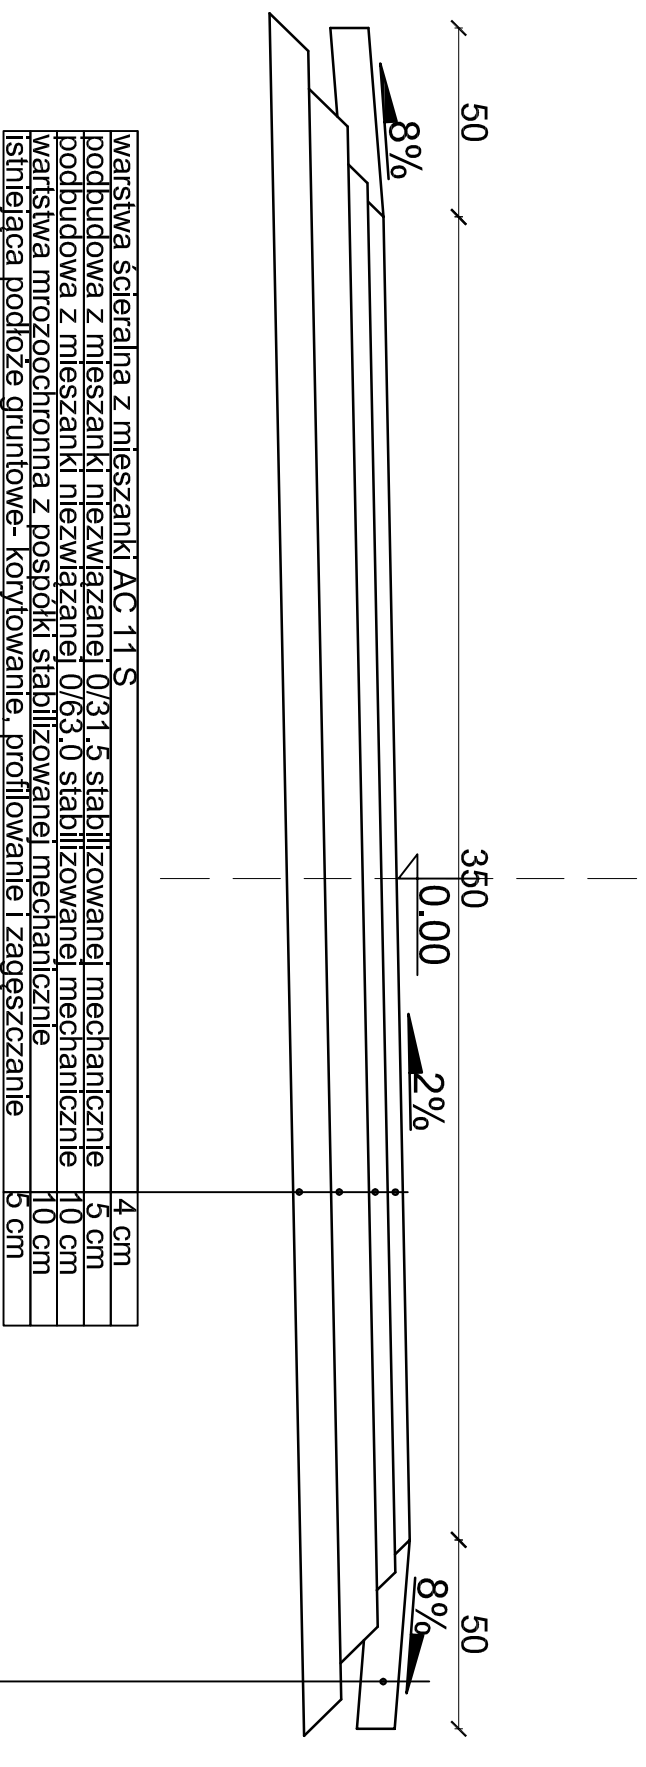

podbudowa z mieszanki niezwiązanej 0/31.5 stabilizowanej mechanicznie 10 cm

## Przekrój poprzeczny jezdni z poboczem utwardzonym od km 0+070.00 do km 0+150.00

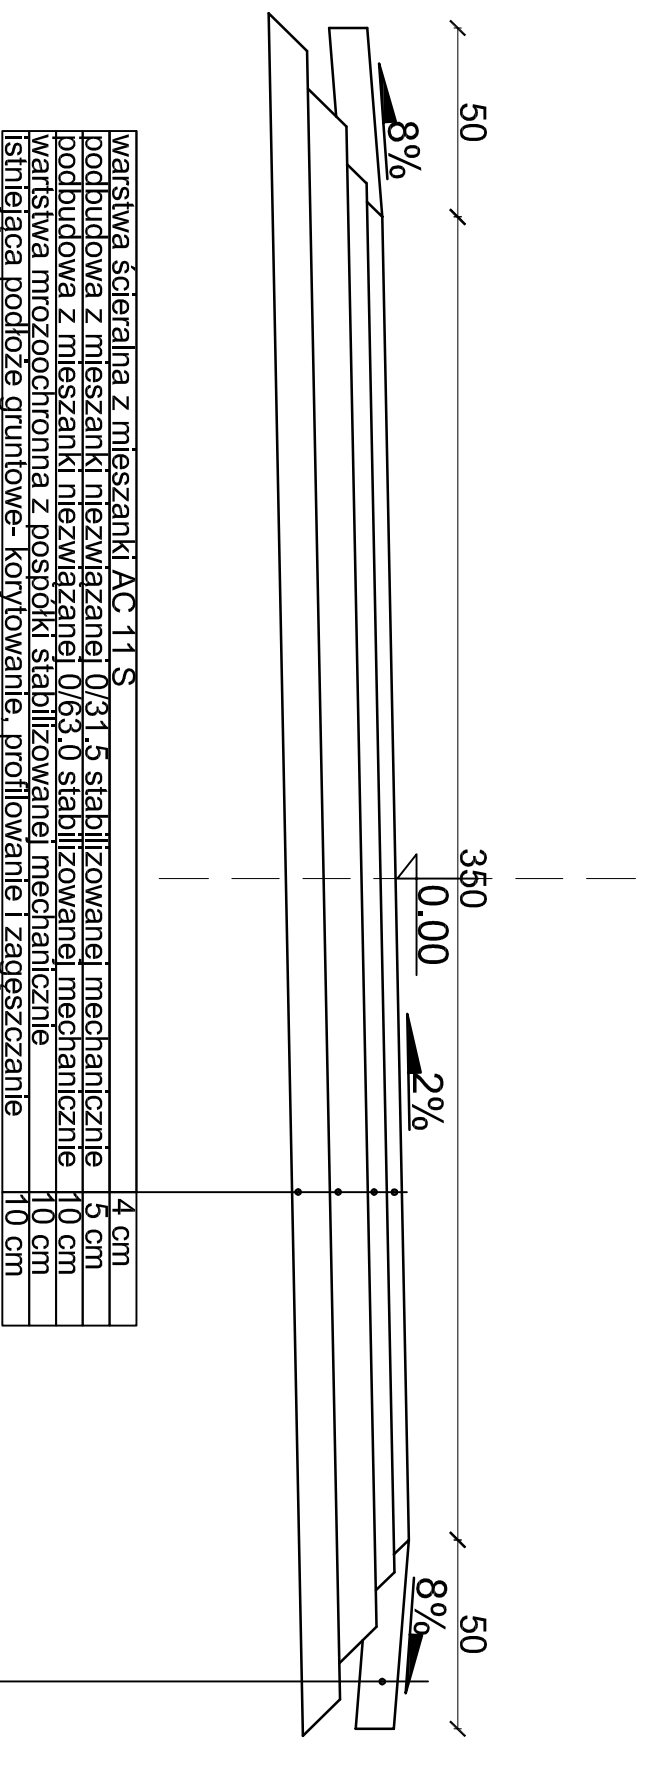

podbudowa z mieszanki niezwiązanej 0/31.5 stabilizowanej mechanicznie 10 cm



**ST PROJEKT Jacek Staniek**  
Kąty 18, 29-100 Woszczowa  
NIP 6090010369, tel. 600 319 265

Investor: Gmina Masłowice  
Masłowice 4  
97-515 Masłowice

Nazwa inwestycji: **Przebudowa drogi w miejscowości Granice**

Adres inwestycji: Działka nr ewid. 320 obręb 0004 Granice, gm. Masłowice.

Stadrum: PB Branża: DROGOWA

Nazwa rysunku: Przekrój poprzeczny jezdni z poboczem utwardzonym  
Numer rysunku: D-3  
Data: 05.2018  
Skala rys.: Skala rys.: 1:20

Zespół autorstwa i nazwisko: Uprawnienia

Autor branży drogowej: mgr inż. Jacek Staniek

Projektant branży drogowej: mgr inż. Kazimierz Mamos GP IV.7342/40/94