



Przekrój poprzeczny

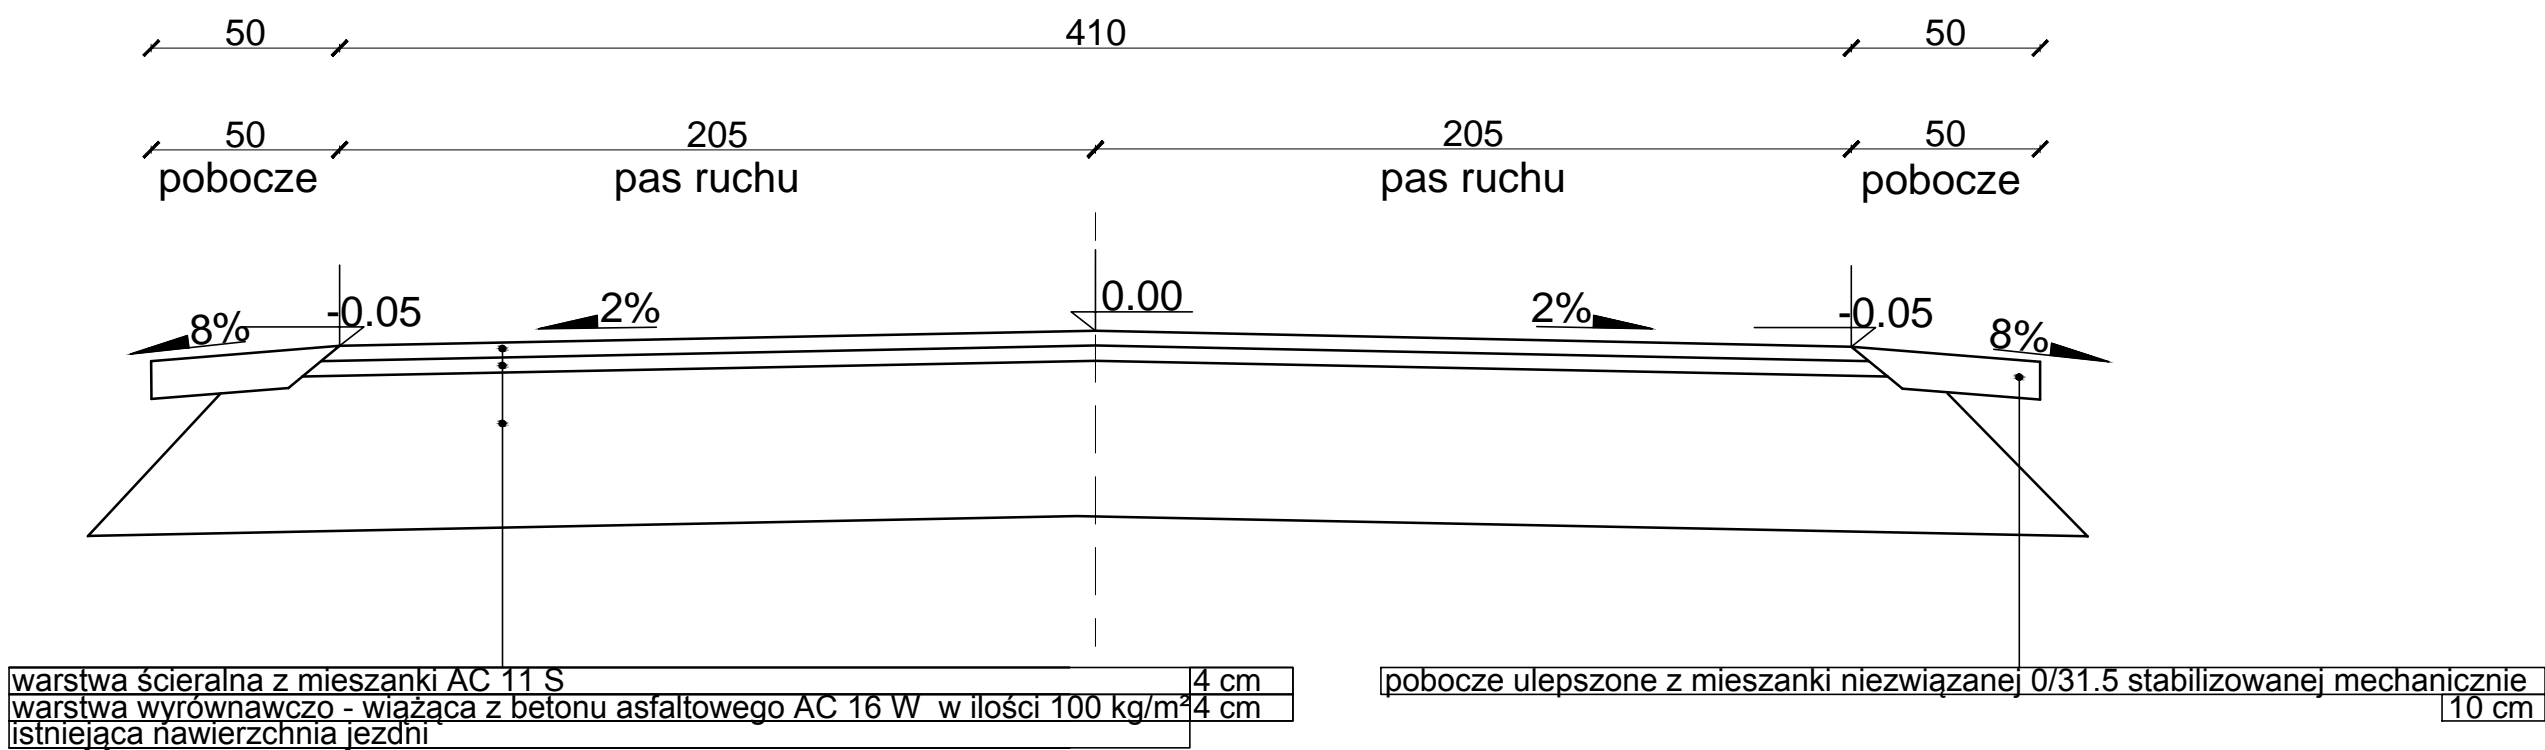

		ST PROJEKT Jacek Staniek Kąty 53, 29-100 Włoszczowa NIP 6090010369, tel. 600 319 265	
Inwestor:		Gmina Masłowice Masłowice 4 97-515 Masłowice	
Nazwa inwestycji:		"Przebudowa drogi wewnętrznej w Kawęczynie"	
Adres inwestycji:		dz. nr ewid. 222/1 obręb 0007 Kawęczyn, gm. Masłowice	
Stadium:		PB	
Branża:		DROGOWA	
Nazwa rysunku:		Numer rysunku:	Data:
Przekrój poprzeczny		3	11.2024
Zespół autorski:		Imię i nazwisko:	Podpis:
Projektant branży drogowej:		mgr inż. Jacek Staniek	
Uprawnienia:		SWK/0060PWBD/21	