




Przekrój poprzeczny jezdni na drodze gminnej
od km 0+000.00 do km 0+056.70 - nowa konstrukcja

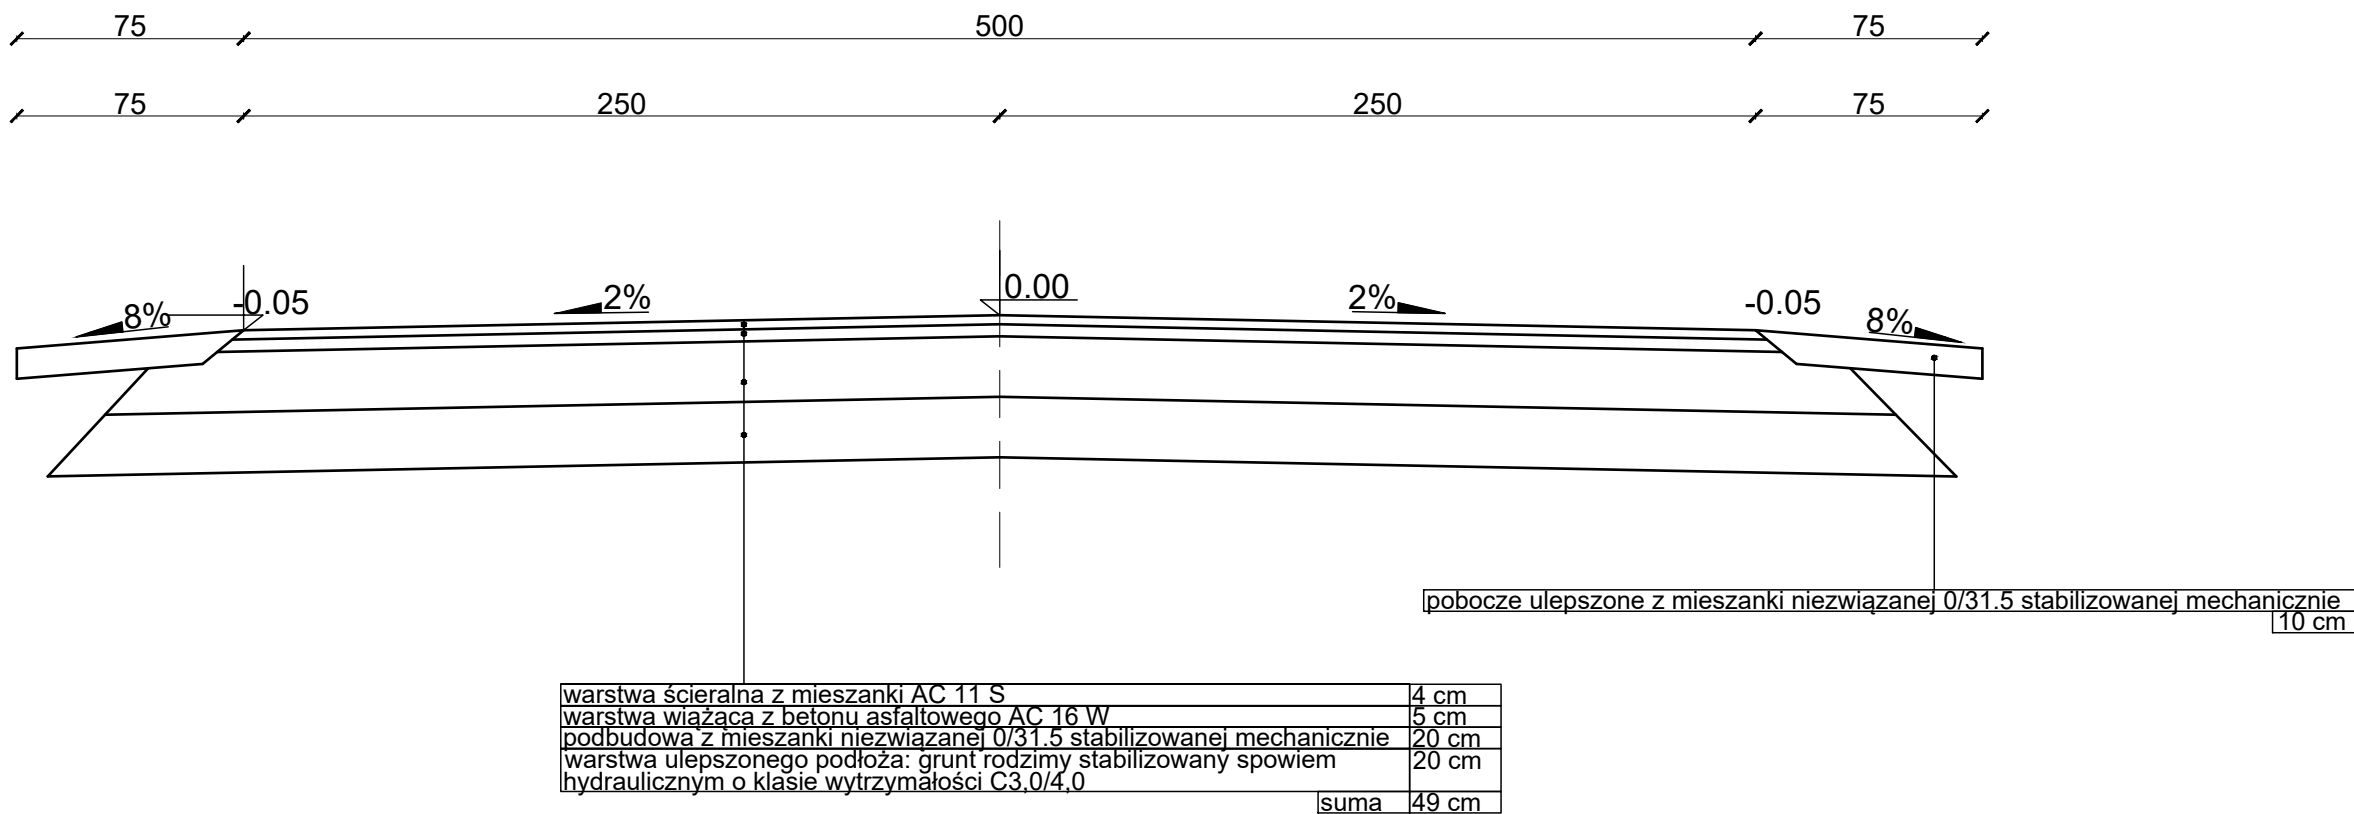

Przekrój poprzeczny jezdni na drodze gminnej
od km 0+056.70 do km 0+089.75

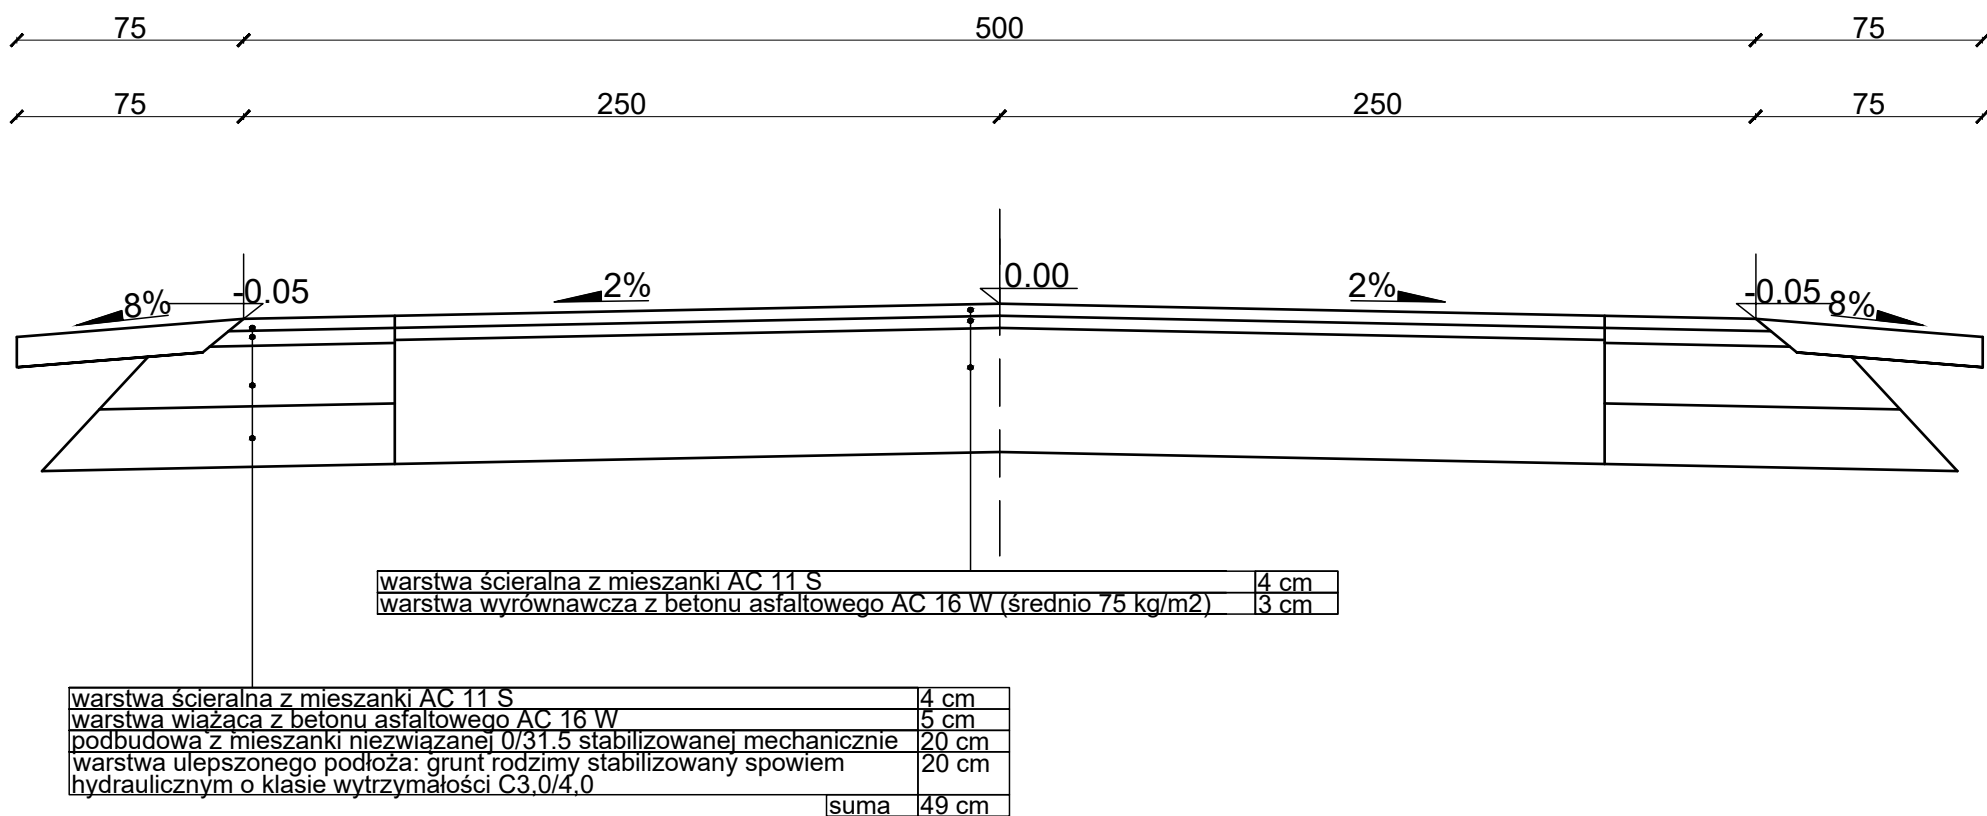

Przekrój poprzeczny jezdni na drodze gminnej
od km 0+089.75 do km 0+482.16

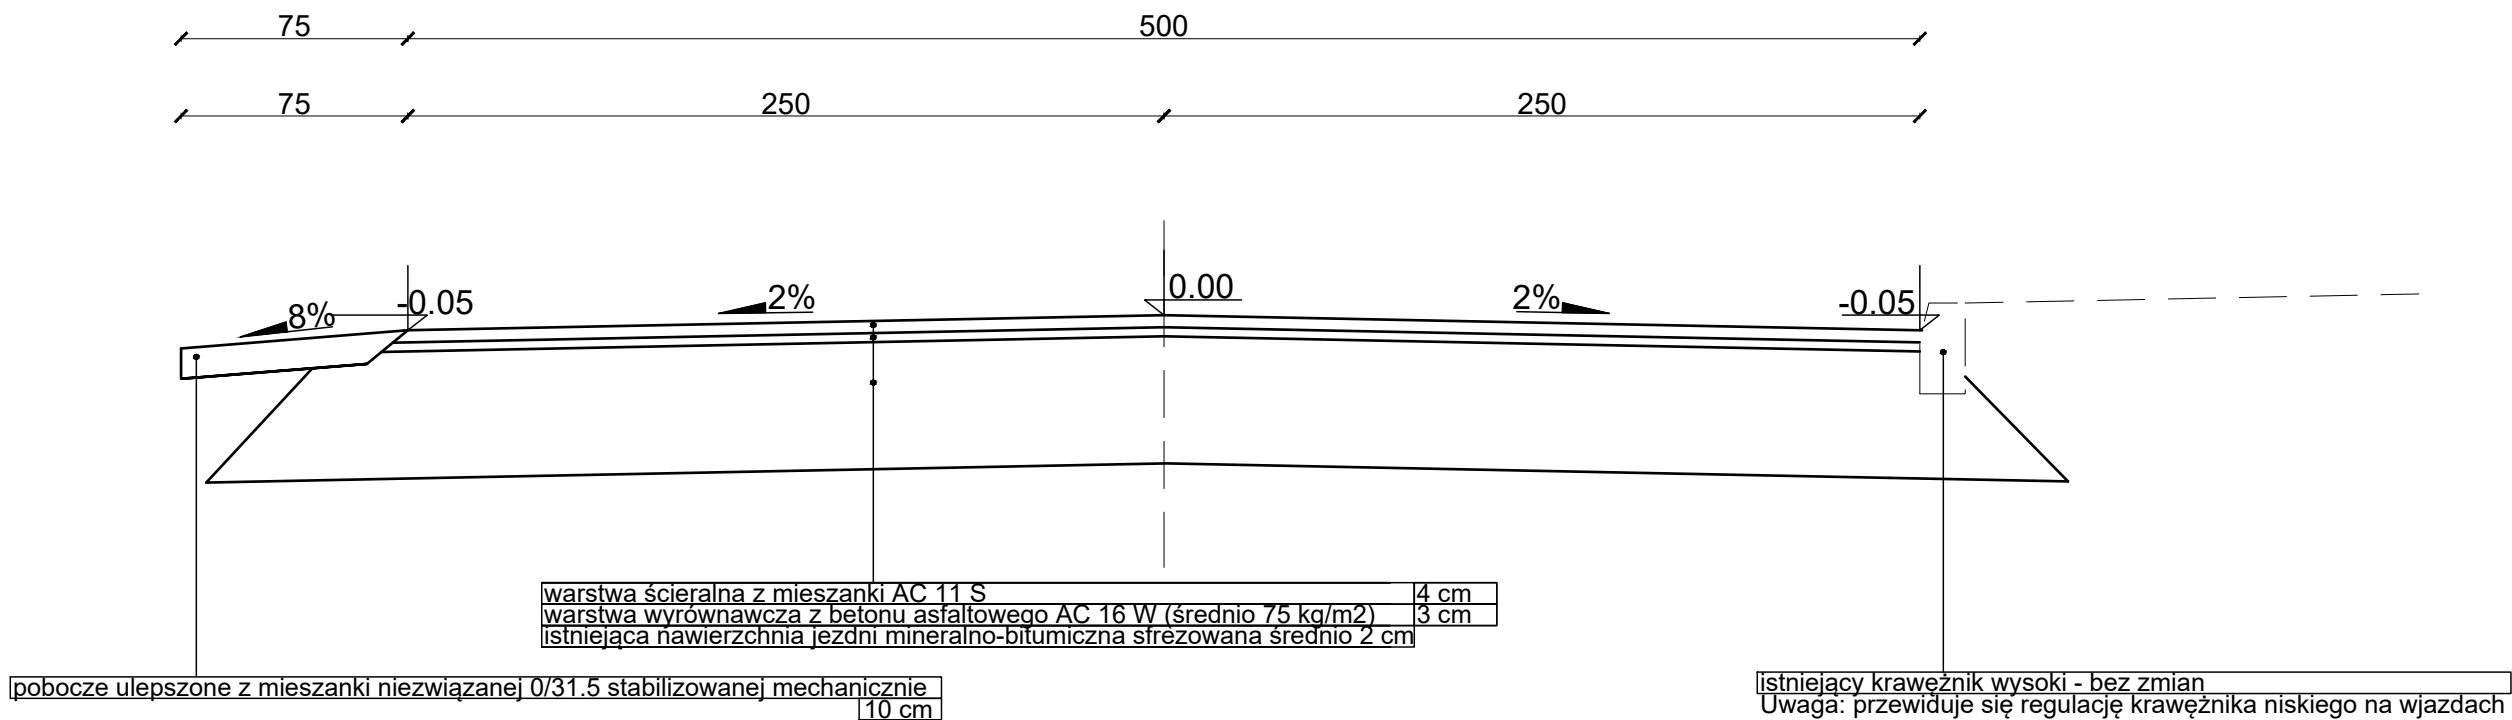

		ST PROJEKT Jacek Staniek Kąty 53, 29-100 Włoszczowa NIP 6090010369, tel. 600 319 265	
Inwestor:		Gmina Masłowice Masłowice 4 97-515 Masłowice	
Nazwa inwestycji:		"Przebudowa drogi gminnej nr DG110208E w Kalinkach odcinek I"	
Adres inwestycji:		dz. nr ewid. 207 obręb 0006 Kalinki, gm. Masłowice	
Stadium: PB		Branża: DROGOWA	
Nazwa rysunku: Przekrój poprzeczny jezdni na drodze gminnej		Numer rysunku: 3	Data: 07.2024
Zespół autorski: Imię i nazwisko:		Uprawnienia	Podpis:
Projektant branży drogowej: mgr inż. Jacek Staniek		SWK/0060PWBD/21	