




Przekrój poprzeczny jezdni na drodze gminnej
od km 0+000.00 do km 0+200.00

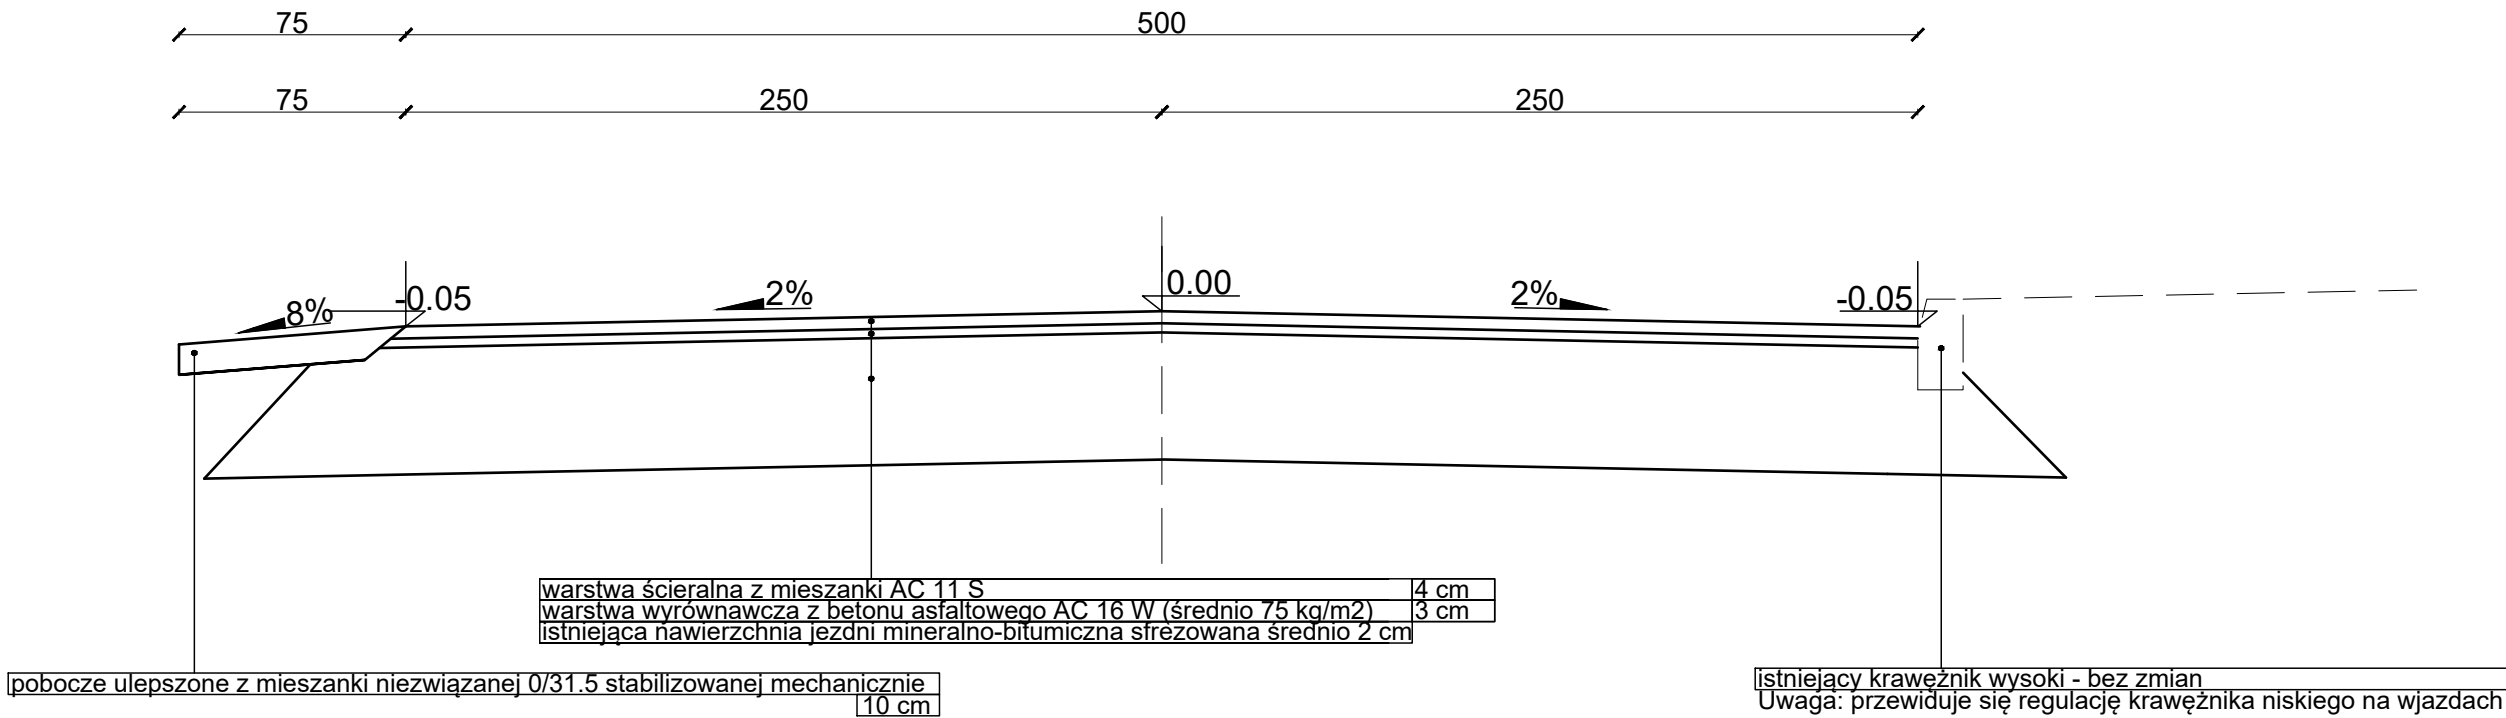


Przekrój poprzeczny jezdni na drodze gminnej
od km 0+600.02 do km 0+758.27

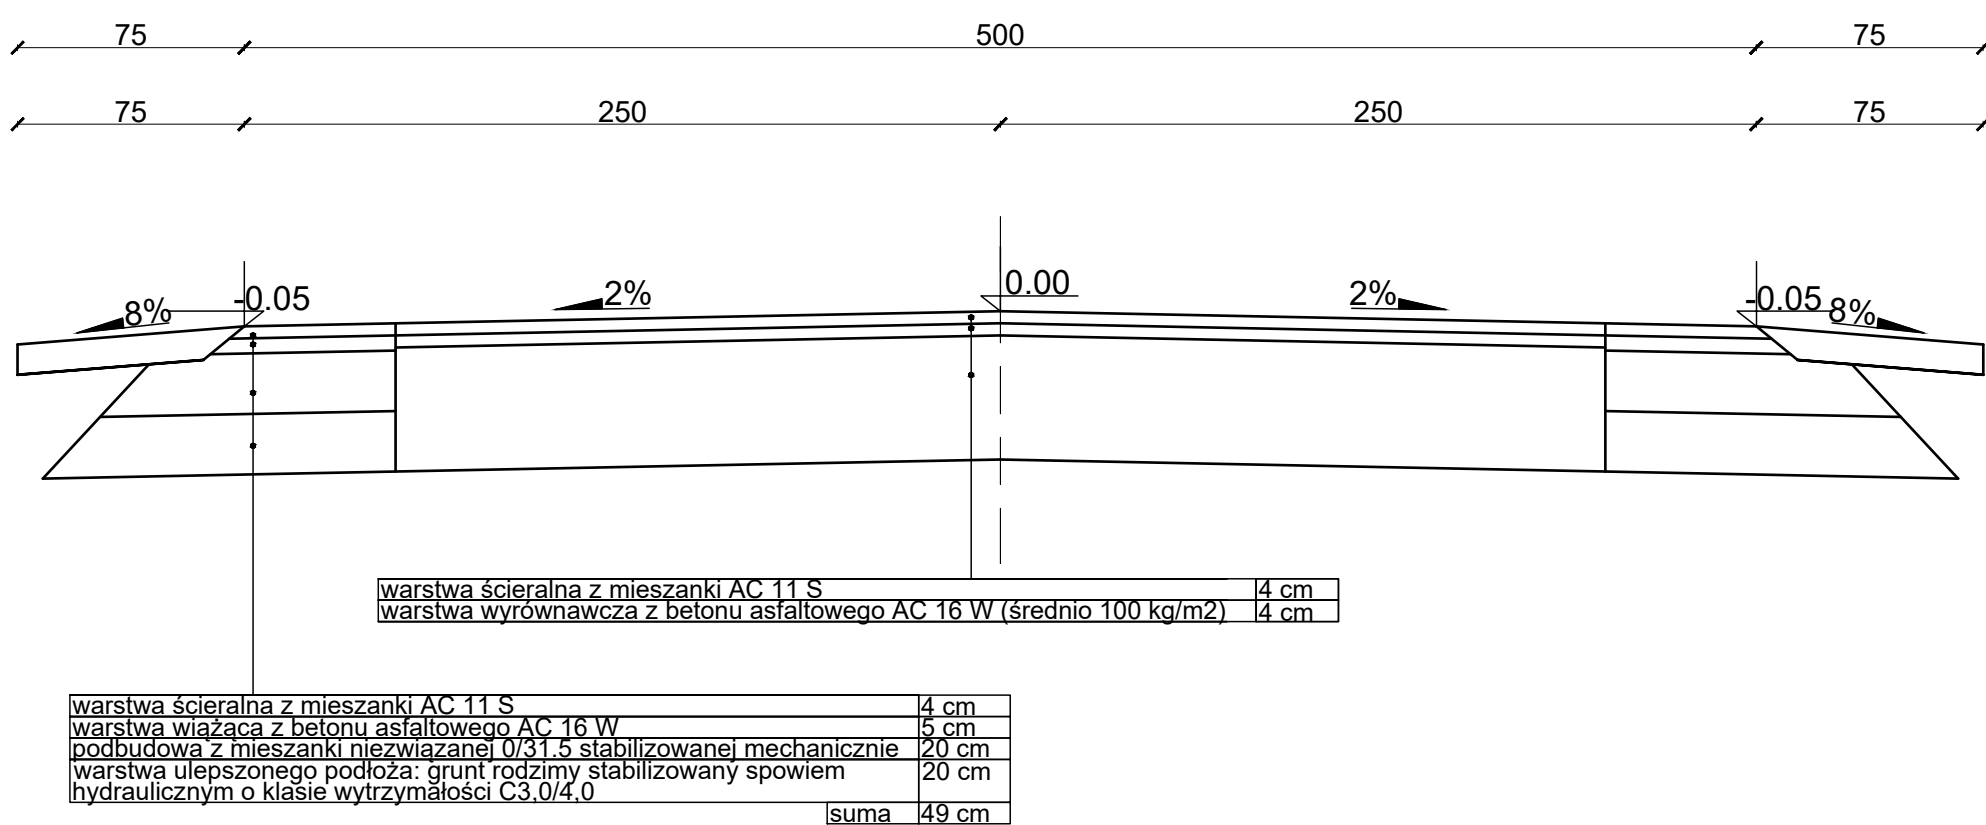

Przekrój poprzeczny jezdni na drodze gminnej
od km 0+200.00 do km 0+600.02

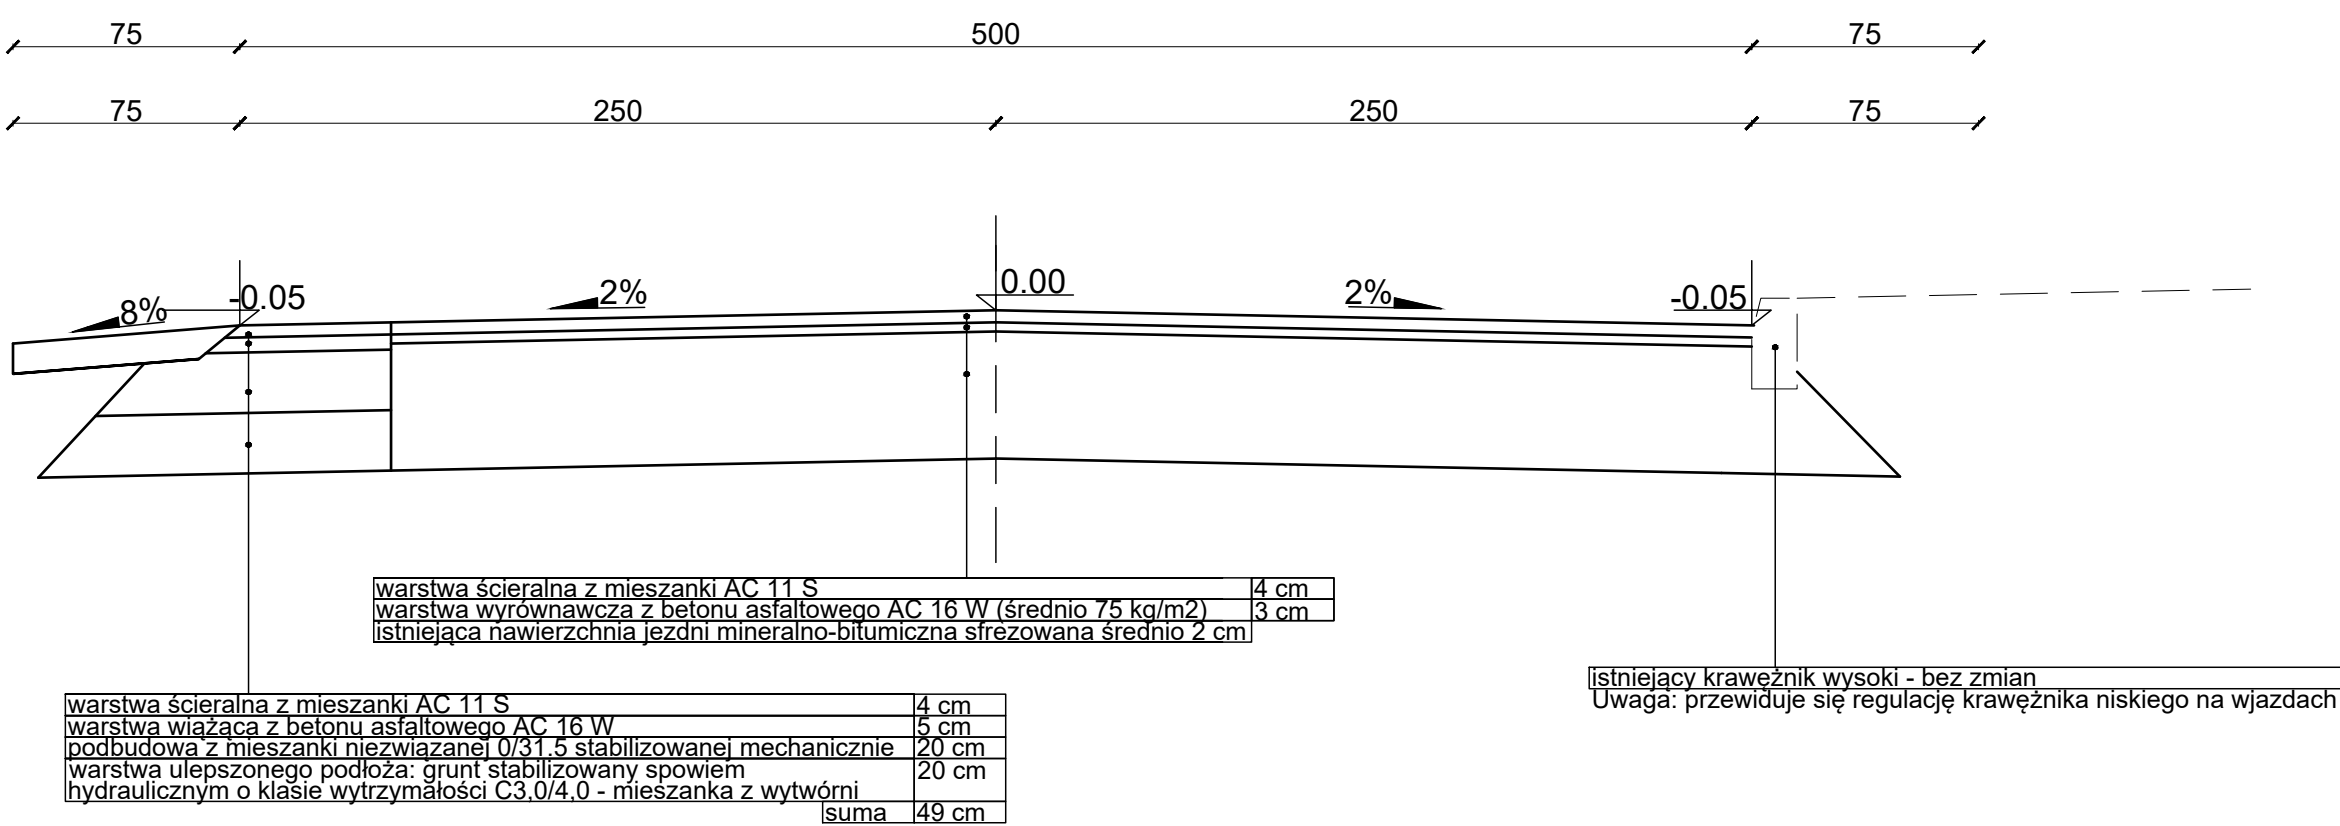

		ST PROJEKT Jacek Staniek Katy 53, 29-100 Włoszczowa NIP 6090010369, tel. 600 319 265	
Inwestor:	Gmina Masłowice Masłowice 4 97-515 Masłowice		
Nazwa inwestycji:	"Przebudowa drogi gminnej nr DG110208E w Kalinkach - odcinek II"		
Adres inwestycji:	dz. nr ewid. 135 obręb 0006 Kalinki, gm. Masłowice		
Stadium: PB		Branża: DROGOWA	
Nazwa rysunku: Przekrój poprzeczny jezdni na drodze gminnej		Numer rysunku: 3	Data: 07.2024
Zespół autorski:		Uprawnienia	Skala rys.: 1:20
Imię i nazwisko: mgr inż. Jacek Staniek		Podpis: SWK/0060PWBD/21	
Projektant branży drogowej:			