


—nie badano obciążień gruntowych w dziale III KW

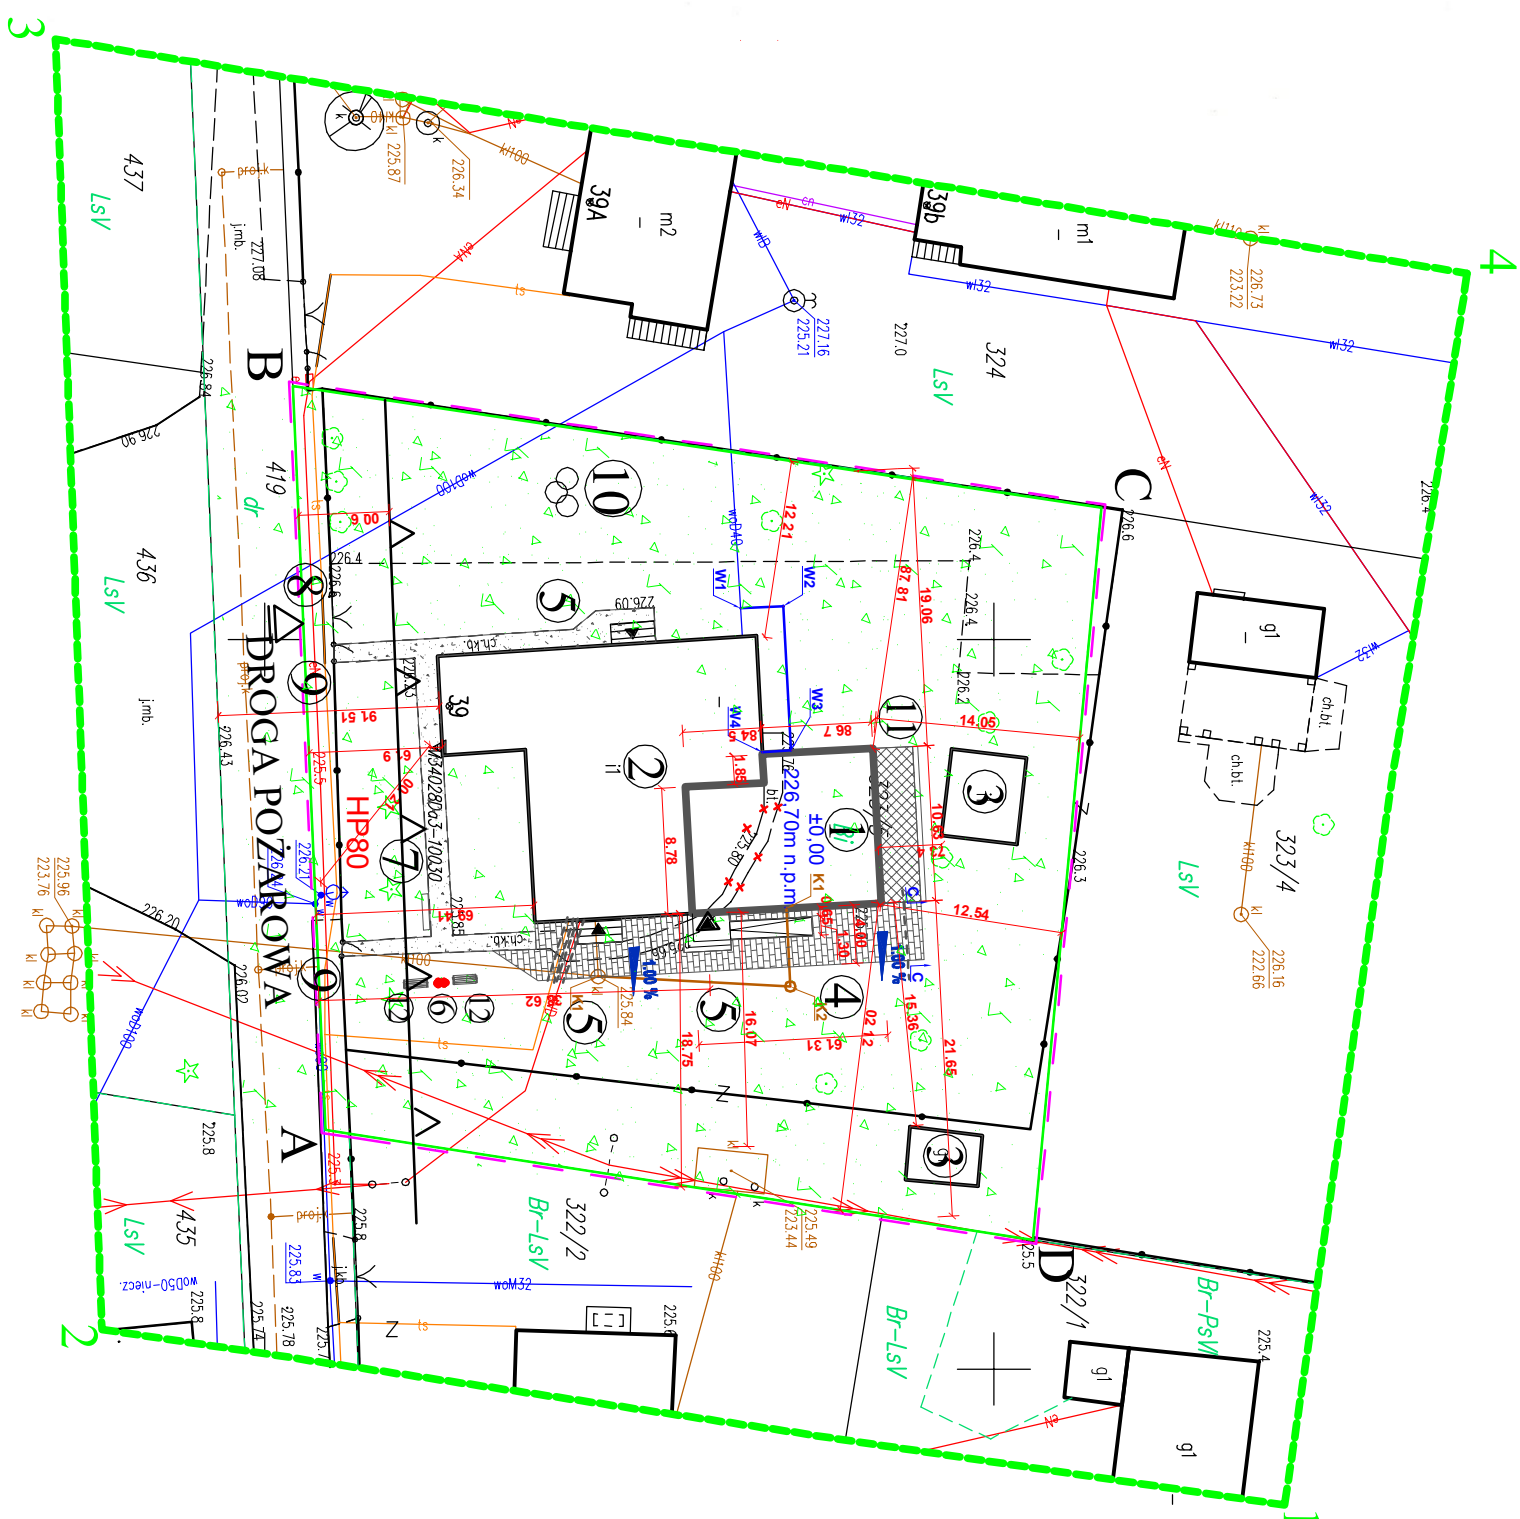

Imię, nazwisko, numer uprawnień zawodowych wykonawcy /kierownika prac geodezyjnych:

GEODETA WYKAWNION
Rafał Jurek
Strzałków 17, Steneczna 1
97-500 Radomsko
Nr upr. 17813 REG 601-527-82



NAZWA	X	Y
K1	5664185.7747	7414868.4309
K2	5664186.0284	7414873.7827
K3	5664172.8800	7414873.1000
W1	5664182.6136	7414847.8597
W2	5664185.5529	7414847.7052
W3	5664186.0775	7414857.6027
W4	5664184.1087	7414857.7106

Zestawienie powierzchni terenu	
1.	Pow. opracowania 2600,00 m ²
2.	Pow. zabudowy 473,90 m ² - projektowana rozbudowa 129,74 m ² - istniejąca zabudowa 344,16 m ²
3.	Calkowita pow. utwardzeń 205,26 m ² - naw. utwardzone istniejące 77,86 m ²
4.	- proj. naw. z kosiarką pralkowej gr. 8cm 127,41 m ² Pow. terenów zielonych 1920,84 m ²

Bilans biologiczny terenu		
1. Pow. opracowania	2800,00 m ²	100,00%
2. Pow. zabudowy	473,90 m ²	18,25%
3. Ciekawie pow. uwarunk.	205,28 m ²	7,89%
5. Pow. terenów zielonych	1920,84 m ²	73,89%

WSKAZNIKI wg USTAWA z dnia 27 marca 2003 r. o planowaniu i zagospodarowaniu przestrzennym (Dz.U. 2024.1130			
1	Intensywność zabudowy	0,1823	[-]
2	Nadziemna intensywność zabudowy	0,1823	[-]
3	Powierzchnia zabudowy	18,23	%
4	Powierzchnie biologicznie czynne	49,90	%

Obszar oddziaływania obiektu mieści się w całości na dz. nr ew. 323/5, obręb 0014 Masłowice, jed. ewid. 10121D. 2. Masłowice, pow. radomszczański na której inwestycja została zaprojektowana i będzie użytkowana.

Nr upravljenj: 107/9

[illegible]