



Przekrój poprzeczny odc. I

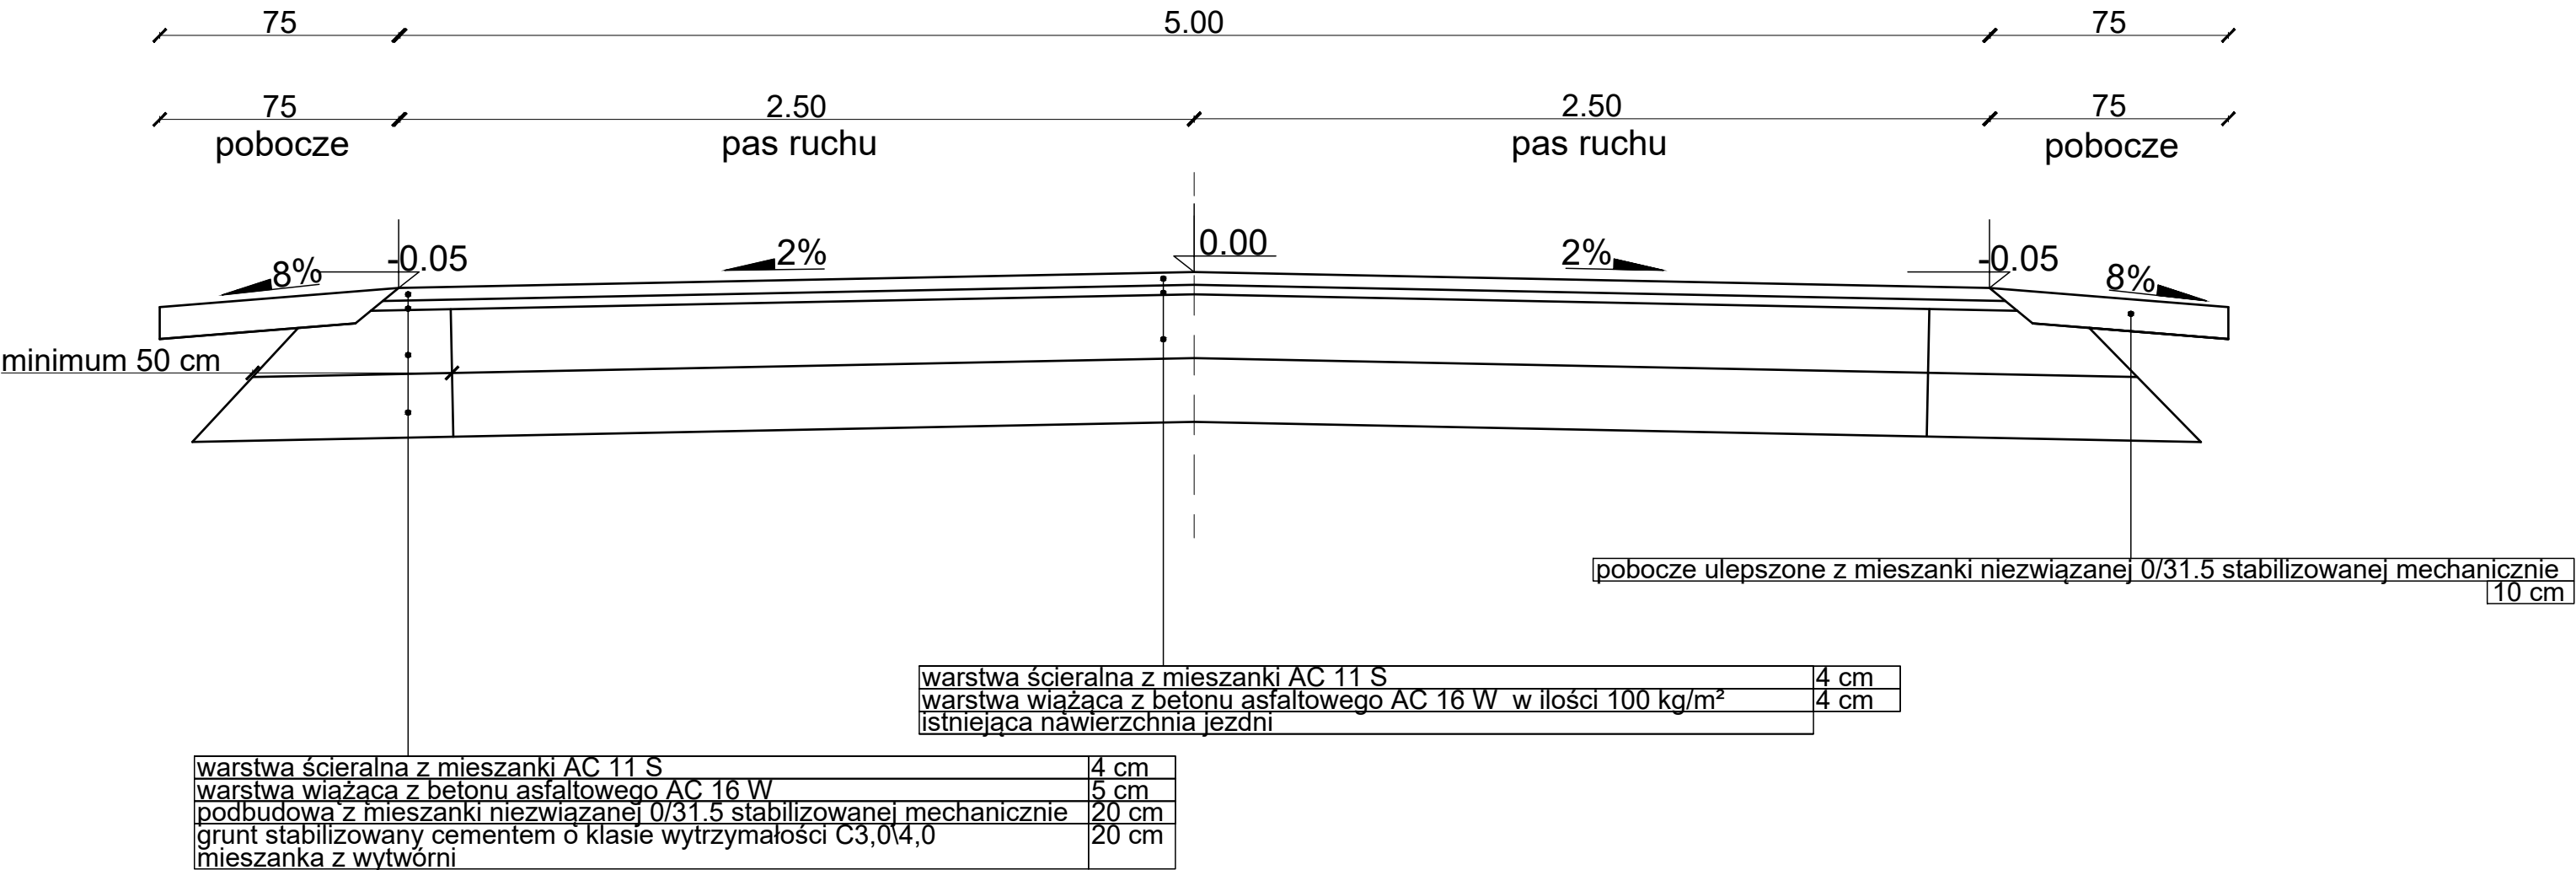

Przekrój poprzeczny odc. II

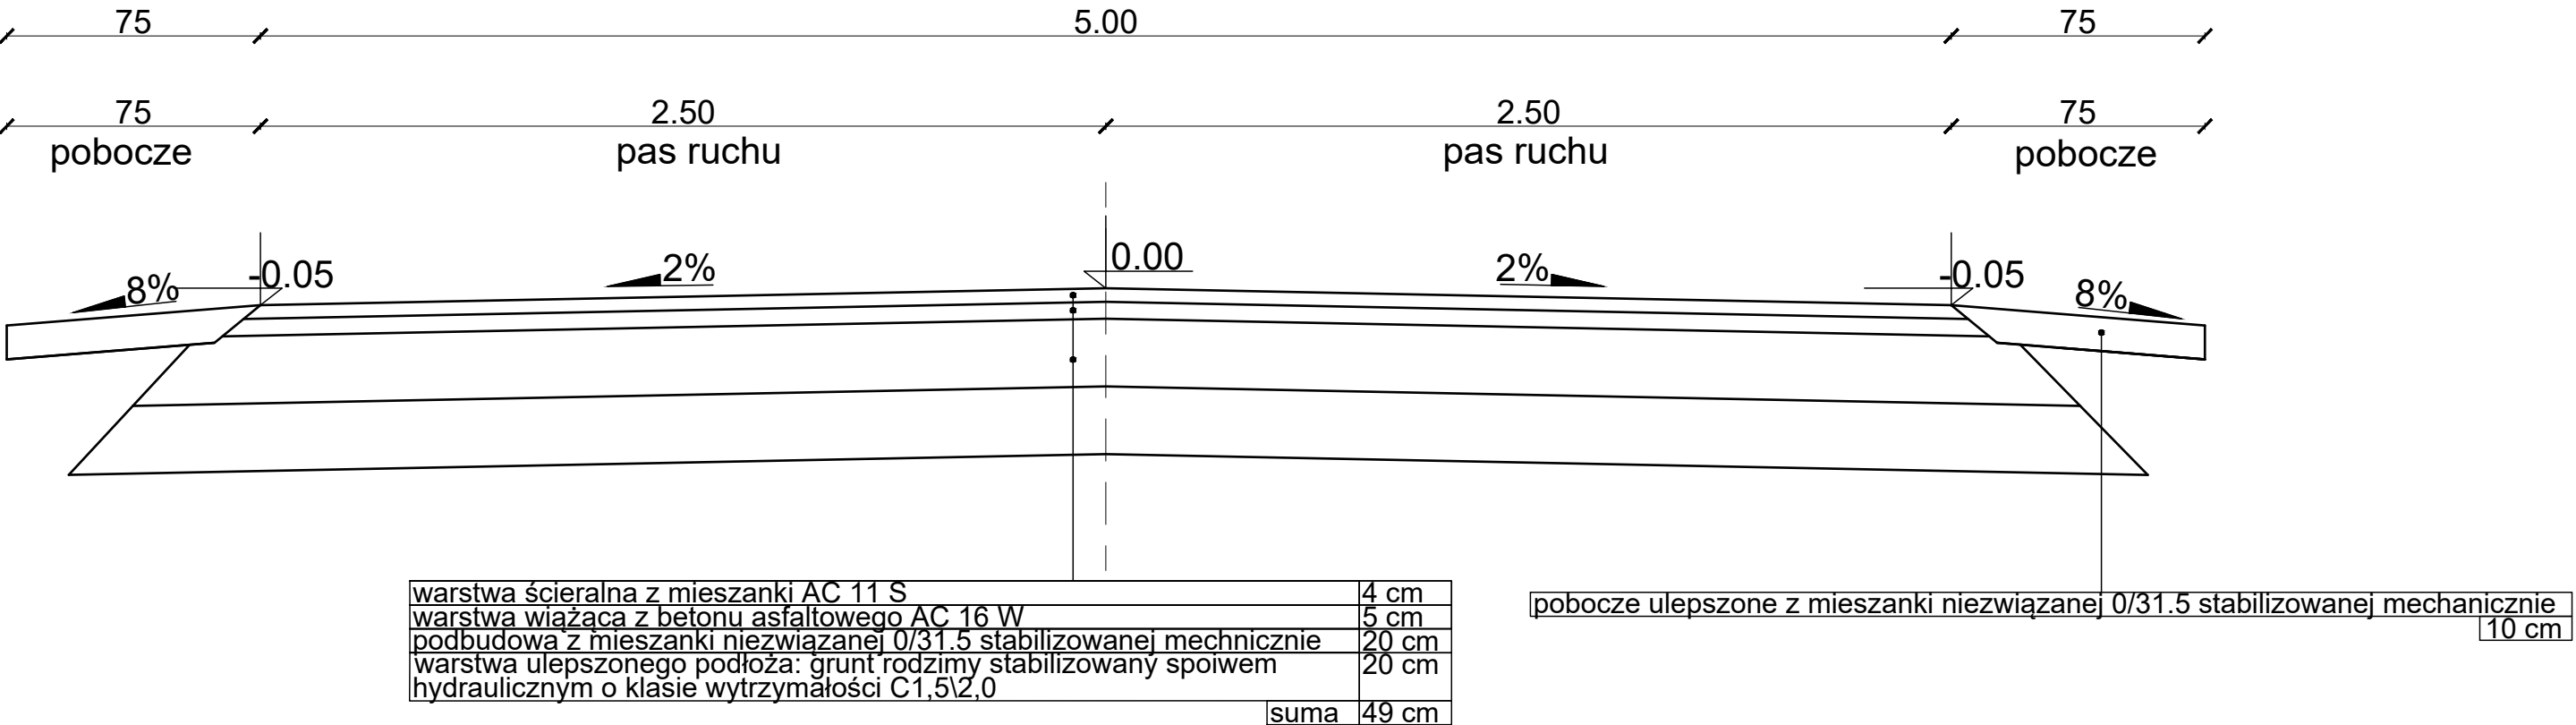

ST PROJEKT Jacek Staniek
Kąty 53, 29-100 Włoszczowa
NIP 6090010369, tel. 600 319 265

Investor:	Gmina Masłowice Masłowice 4 97-515 Masłowice		
Nazwa inwestycji:	"Przebudowa drogi gminnej nr DG112401E w Tworowicach"		
Adres inwestycji:	dz. nr ewid. 235 obręb 0018 Tworowice, gm. Masłowice		
Stadium:	PB	Branża:	DROGOWA
Nazwa rysunku:		Numer rysunku:	Data:
Przekroje poprzeczne drogi gminnej		3	08.2024
Zespół autorski:		Uprawnienia	Podpis:
Projektant branży drogowej:		mgr inż. Jacek Staniek	
		SWK/0060PWBD/21	