



Przekrój poprzeczny odc. I

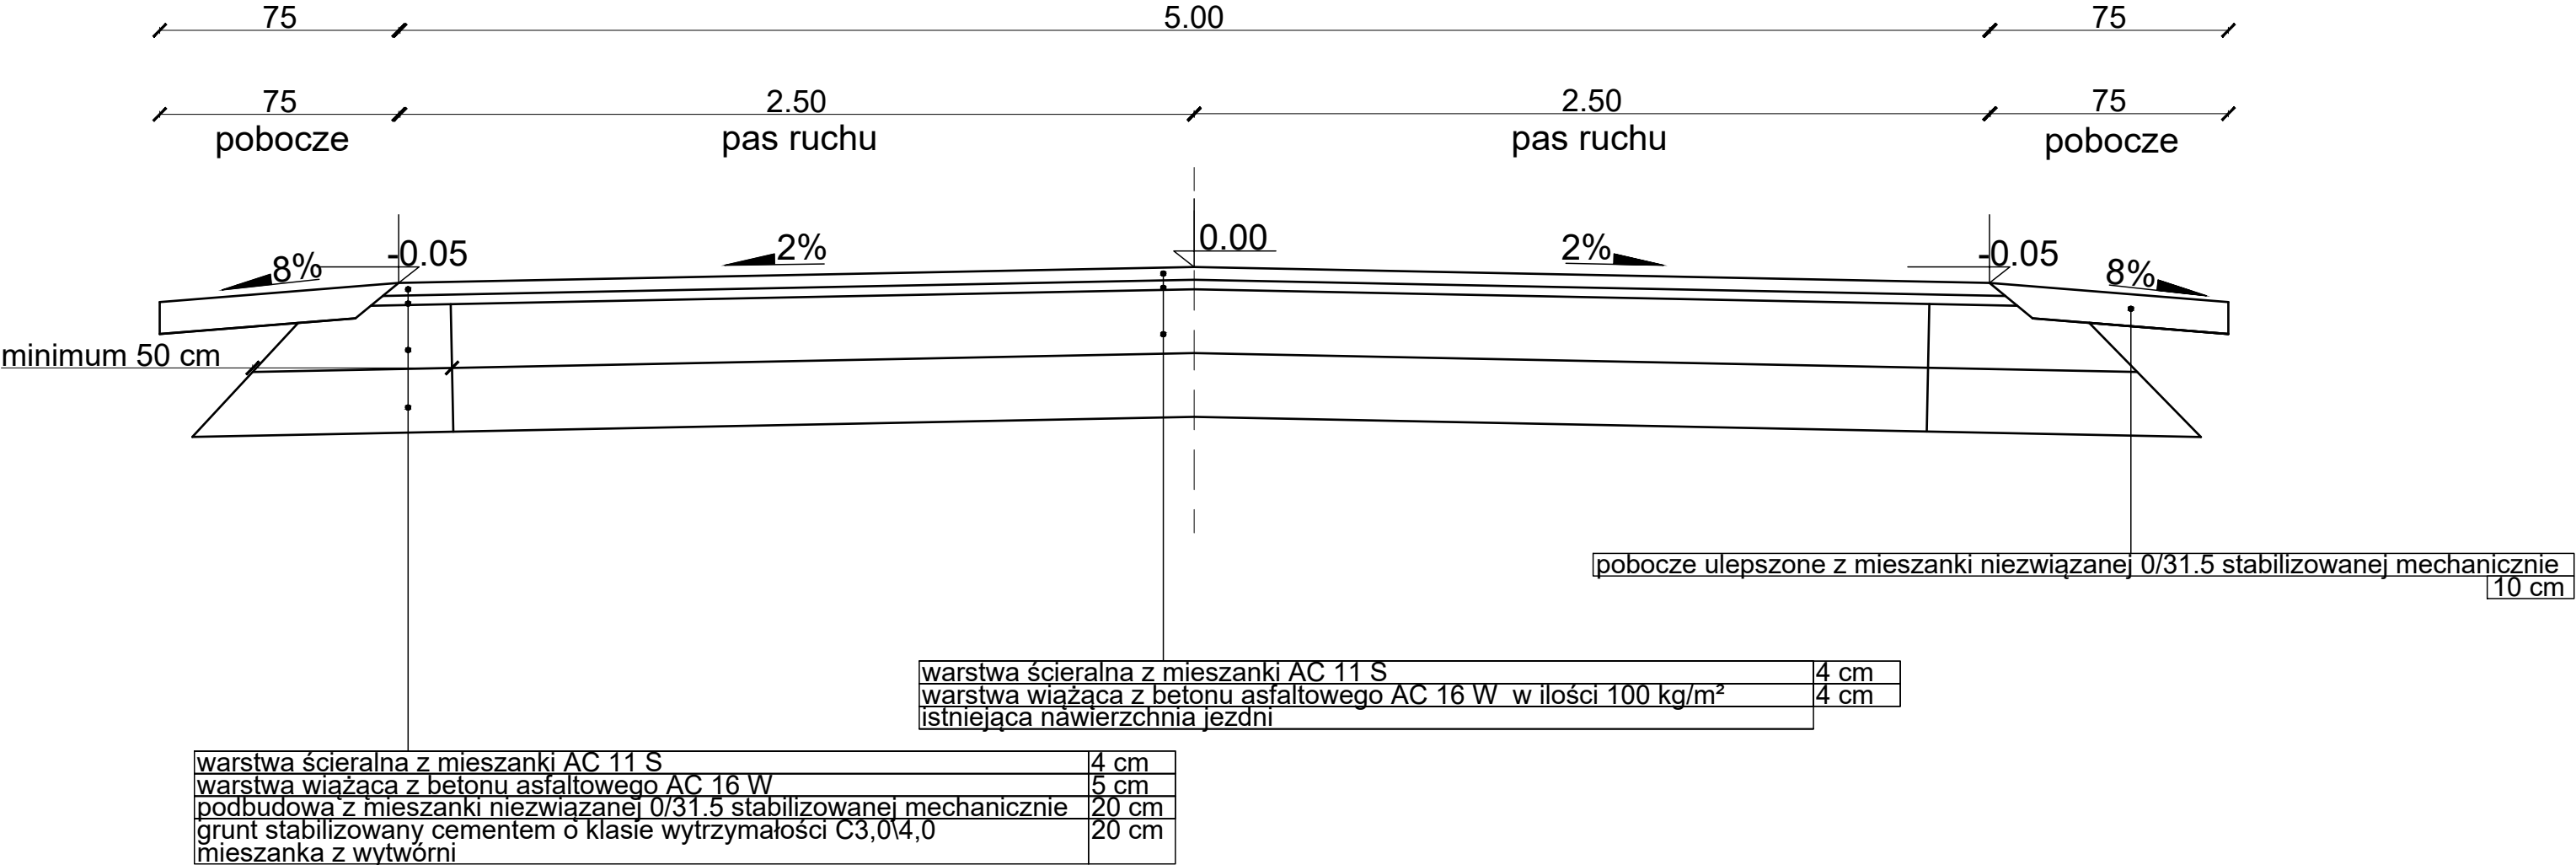

		ST PROJEKT Jacek Staniek Kąty 53, 29-100 Włoszczowa NIP 6090010369, tel. 600 319 265	
Inwestor:		Gmina Masłowice Masłowice 4 97-515 Masłowice	
Nazwa inwestycji:		"Przebudowa drogi gminnej nr DG112401E w Tworowicach"	
Adres inwestycji:		dz. nr ewid. 235 obręb 0018 Tworowice, gm. Masłowice	
Stadium:		Branża:	
PB		DROGOWA	
Nazwa rysunku:		Numer rysunku:	Data:
Przekroje poprzeczne drogi gminnej		3	08.2024
Zespół autorski:		Uprawnienia	Skala rys.:
Imię i nazwisko:			1:20
Projektant branży drogowej:		mgr inż. Jacek Staniek	Podpis:
		SWK/0060PWBD/21	