


ZESTAWIENIE POWIERZCHNI PIWNICZY	
L.P.	POWIESZCZENIE POWIERZCHNIA
01.01	KOMUNIKACJA 102,76
01.02	SZATNIA 11,9
01.03	POM. GOSP. 17,59
01.04	POM. GOSP. 3,06
01.05	KUCHNIA 44,93
01.06	KOMUNIKACJA 6,72
01.07	POM. GOSP. 8,4
01.08	KORYTARZ 21,19
01.09	POM. GOSP. 4,08
01.10	MAGAZYN 3,06
01.11	SZATNIA 5,49
01.12	POM. SOCJALNE 2,81
01.13	WC 2,95
01.14	UMYWALNIA 3,15
01.15	POM. GOSP. 14,14
01.16	MAGAZYN 11,53
01.17	ŚWIETLICA 63,59
01.18	SZATNIA 12,33
01.19	POM. GOSP. 1,93
01.20	UMYWALNIA 3,87
01.21	WC 5,28
01.22	SZATNIA 19,23
01.23	KLASA 61,06
01.24	POM. GOSP. 11,18
01.25	POM. GOSP. 12,53
01.26	KOMUNIKACJA 2,7
01.27	POM. GOSP. 18,09
01.28	SCHOWEK 15,26
01.29	MAGAZYN 19,29
SUMA 510,1	

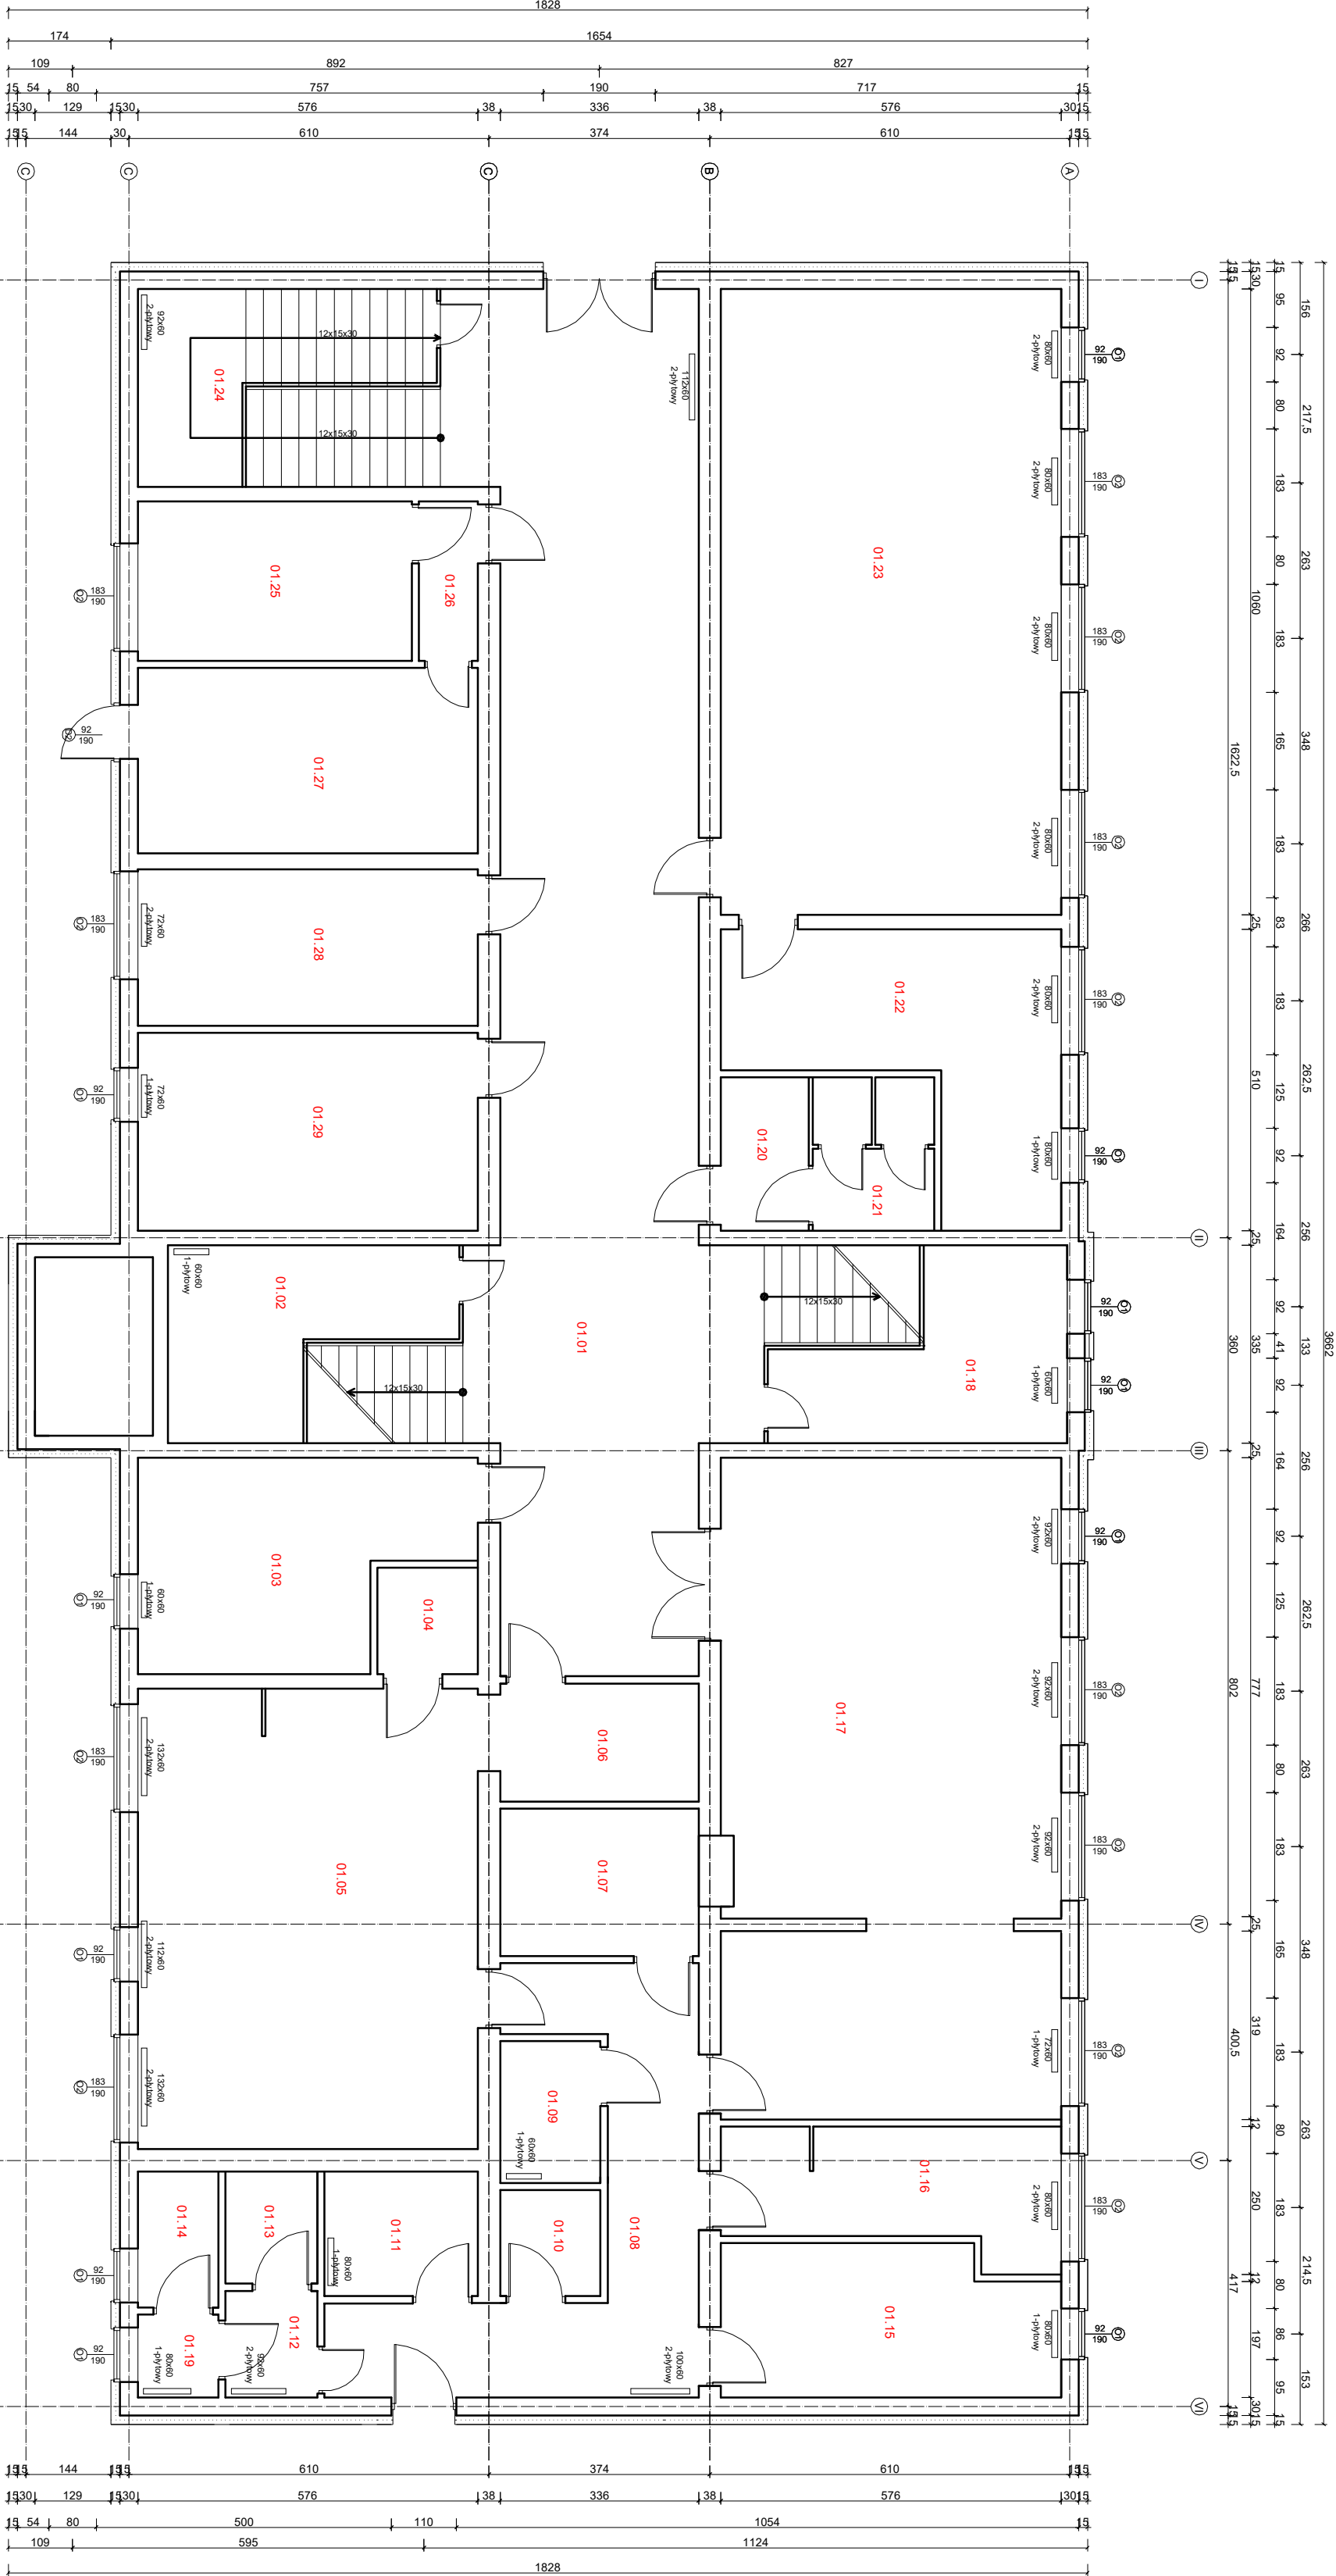

Temat inwestycji:		Termin modernizacji budynku Publicznej Szkoły Podstawowej w Strzelcach Małych	
Adres inwestycji:		dz. nr ew649, obręb 0017 Strzelce Małe, jed. ewid01210, 2 gm. Masłowice	
Inwestor i adres:		Gmina Masłowice Masłowice 97-515 Masłowice	
Rysunek:		Rzut piwny	
Projektant:		mgr inż. Andrzej Szczybała	
Nr rys.:		A - 1	
Skala:		1:100	
Data:		VIII 2024	
Branża:		A	
Etap:		PT	
Format:		297x560	
Podpis:		LOD/2967/PWBKb/16	

