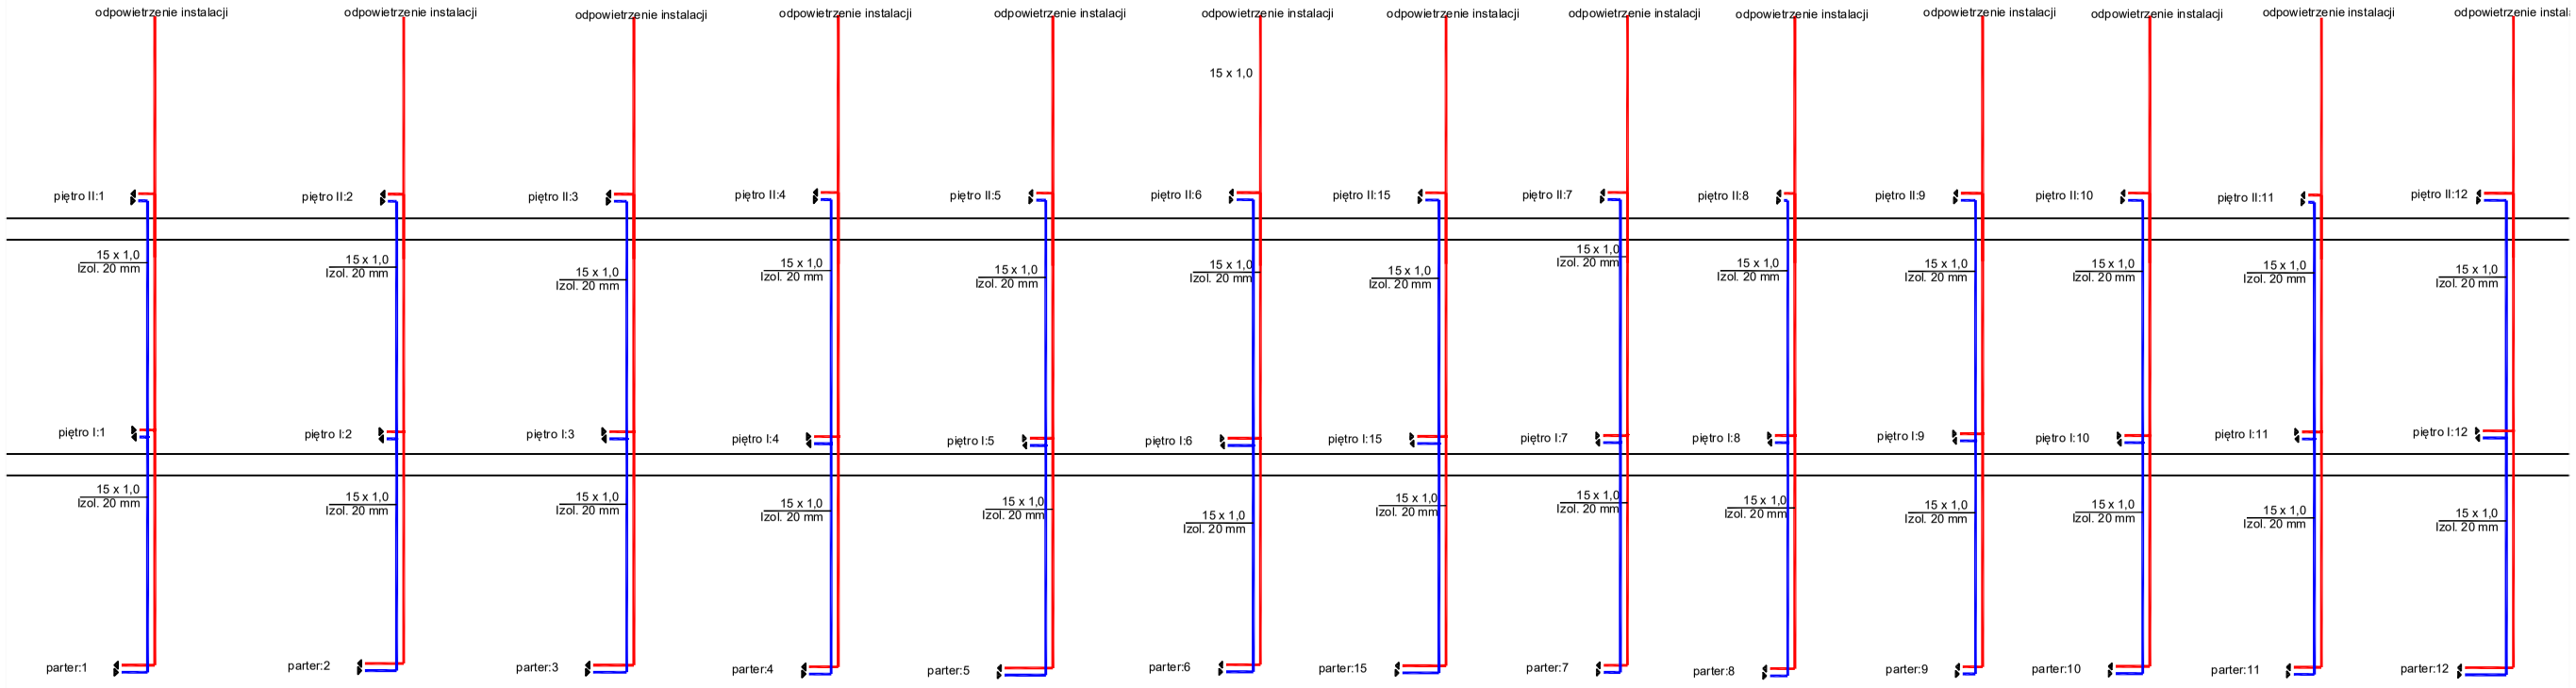

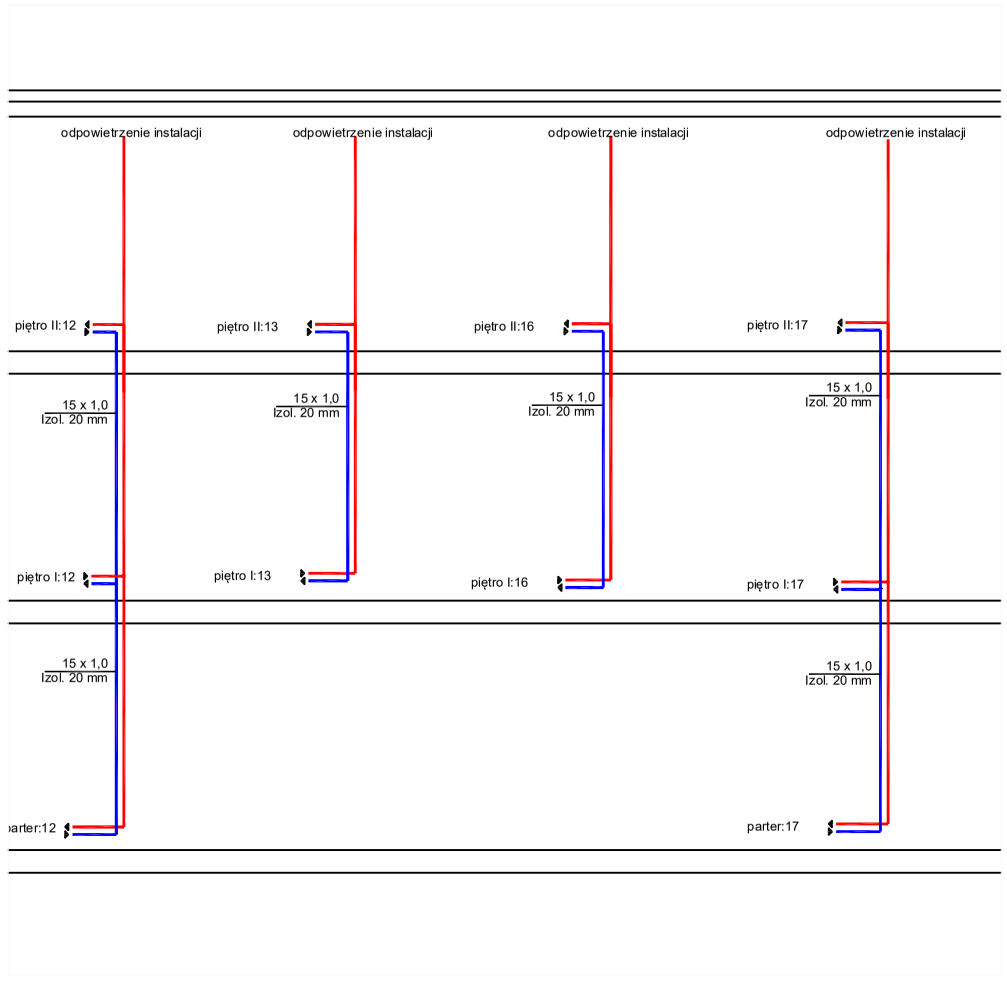

Temat inwestycji:	Termomodernizacja budynku Publicznej Szkoły Podstawowej w Strzelcach Małych			
Adres inwestycji:	dz. nr ew. 649 , obręb 0017 Sztrzelce Małe, jed. ewid. 101210_2 m. Masłowice			
Inwestor i adres:	Gmina Masłowice Masłowice 4, 97-515 Masłowice	Nr rys. S - 5	Skala: 1:100	Data: VIII 2024
Rysunek:	Piony instalacji C.O.	Branża: IS	Etap: PT	Format: A3
Projektant br. sanitarna	mgr inż. Anna Majchrowska upr. bud. nr LOD/3139/PBS/16 uprawnienia budowlane do projektowania bez ograniczeń w specjalności instalacyjnej			Podpis: