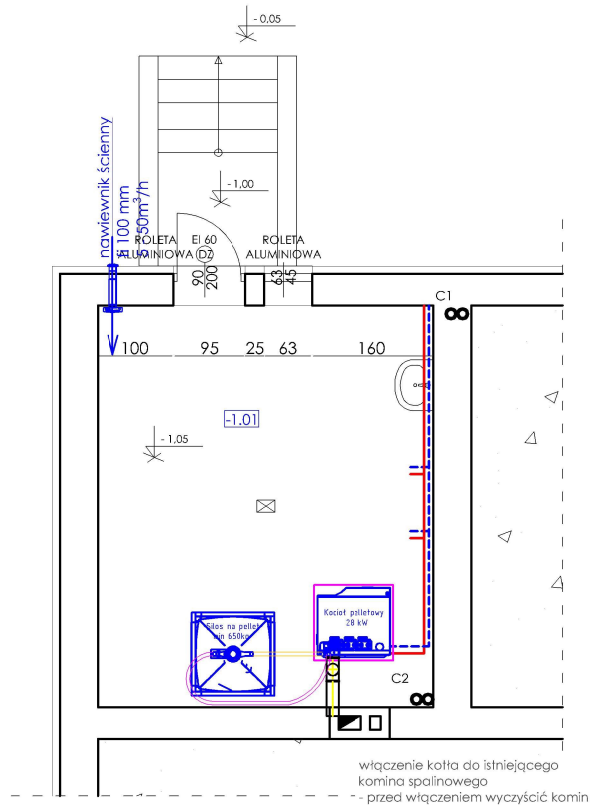

Temat inwestycji:	Wymian źródła ciepła budynku Urzędu Gminy Masłowice	PT Biuro Projektów Budowlanych KONTUR		
Adres inwestycji:	dz. nr ew. 556/1 i 566, obręb 0014 Masłowice , jed. ewid. 101210_2 Masłowice			
Inwestor i adres:	Gmina Masłowice Masłowice 4 97-515 Masłowice	Nr rys. S - O	Skala: 1:100	Data: VIII 2025
Rysunek:	Rzut piwnicy-kotłownia	Branża: A	Etap: PT	Format: 297x420
Projektant br. konstr.:	mgr inż. Roman Księżnik	Nr uprawnień: LOD/1490/POOS/10		Podpis: