


ZESTAWIENIE POWIERZCHNI PARTERU	
L.P.	POWIERZCHNIA UŻYTKOWA
0.01	KORYTARZ Z KL. SCHODOWĄ
0.02	POM. GOSP.
0.03	KOMUNIKACJA
0.04	WC D
0.05	WC M
0.06	KASA
0.07	BIURO
0.08	BIURO
0.09	BIURO
0.10	SUMA
	129,13

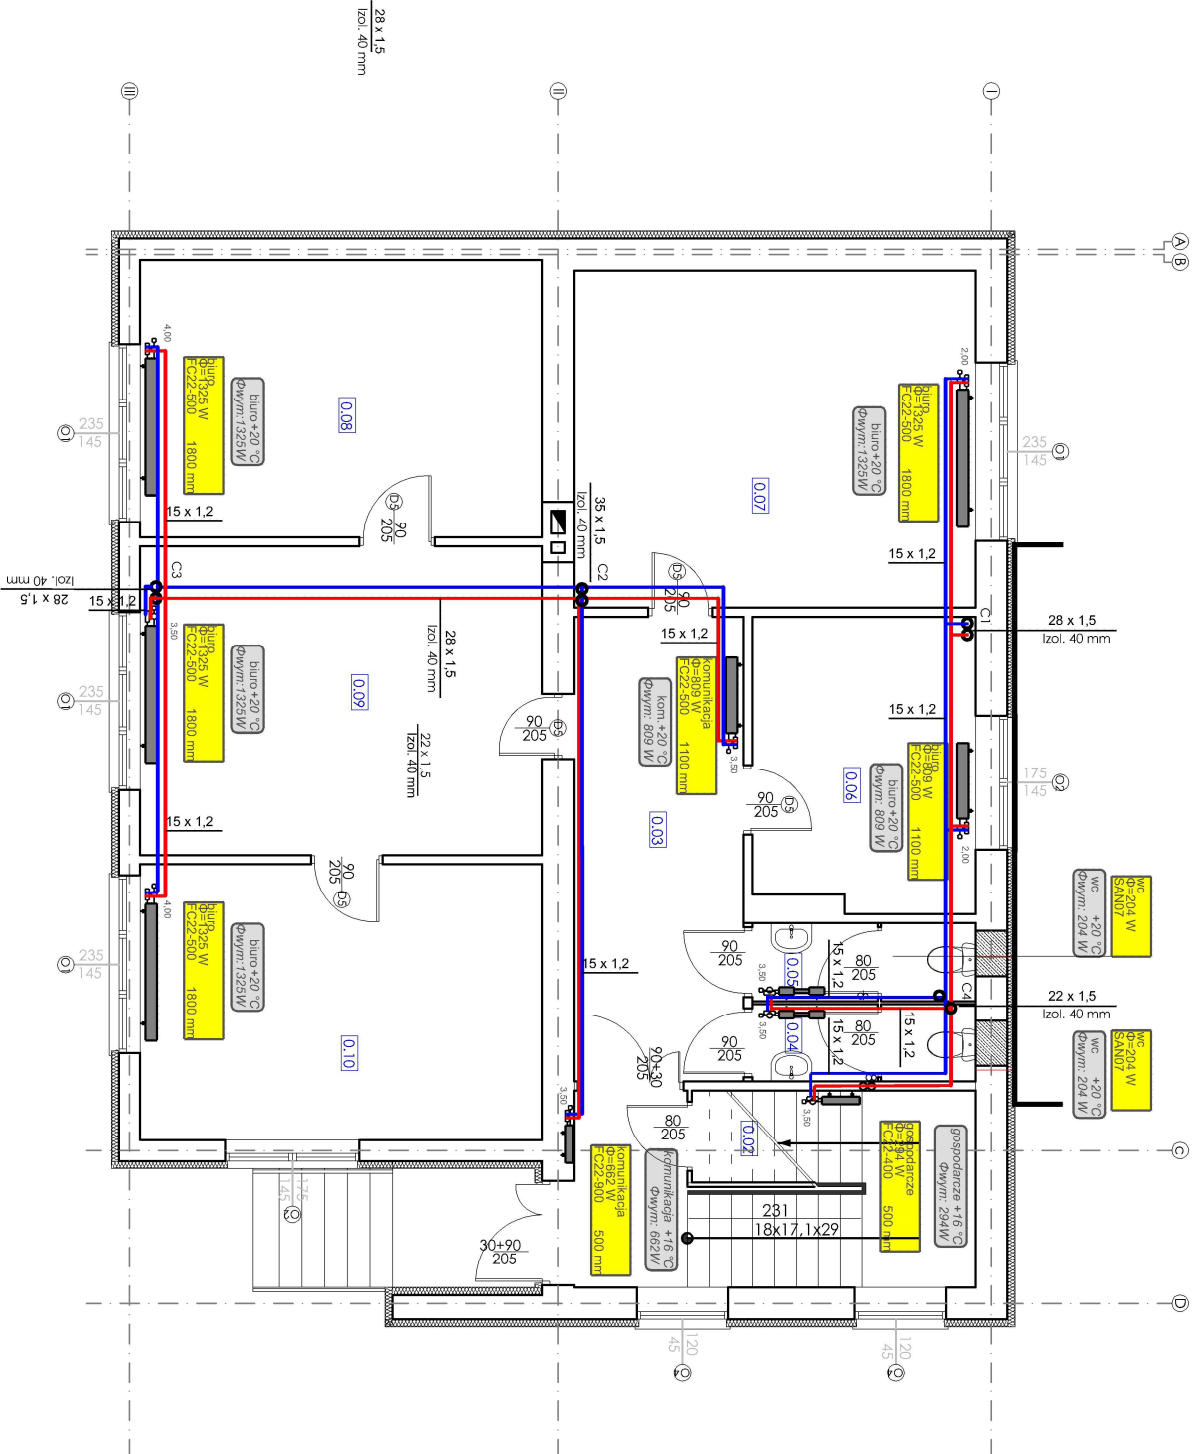

LEGENDA:

ZASILANIE INSTALACJI C.O. Z RUR STALOWYCH CIENKOŚCIENNYCH ŁĄCZONYCH ZACISKOWO

POWRÓR INSTALACJI C.O. Z RUR STALOWYCH CIENKOŚCIENNYCH ŁĄCZONYCH ZACISKOWO

PION ZASILANIE/POWRÓT INSTALACJI C.O.

OZNACZENIA GRZEJNIKÓW :

nr grzejnika przypisanego do ogrzewanego pomieszczenia.....

moc grzejnika.....

zasilanie grzejnika - wysokość/szerokość, długość grzejnika.....

np. RCV 33-500 2000mm - grzejnik poziomy z podłączeniem dolnym, trzyprętowy o wysokości 500 mm i długości 2000mm

np. RC 22-500 900 - grzejnik poziomy z podłączeniem bocznym, dwuprętowy o wysokości 500 mm i długości 900mm

Temat inwestycji:	Wymian źródła ciepła budynku Urzędu Gminy Masłowice	<div><div></div><div><div><div></div><div></div></div><div><div></div><div></div></div></div><div><div>Biurowie</div><div>Projektów Budowlanych</div></div><div><div>KONTUR</div></div></div>
Adres inwestycji:	dz. nr ew. 556/1 i 566, obręb 0014 Masłowice , jed. ewid. 101210_2 Masłowice	
Inwestor i adres:	Gmina Masłowice Masłowice 4 97-515 Masłowice	
Rysunek:	Rzut parteru-C.O	
Projektant br. konstr.:	mgr inż. Roman Księżnik	
Nr rys.	S - 1	Skala:
		1:100
Branża:	A	Etap:
		PT
Nr uprawnień:		Format:
L.O.D/1490/POOS/10		297x420
		Podpis: