


ZESTAWIENIE POWIERZCHNI II PIĘTRA	
L.P.	POMIESZCZENIE POWIERZCHNIA UŻYTKOWA
2.01	KL. SCHODOWA 13,85
2.02	KOMUNIKACJA 4,63
2.03	WC 3,23
2.04	KOMUNIKACJA 8,87
2.05	BIURO 11,33
2.06	POM. GOSP. 2,63
2.07	BIURO 23,68
SUMA 68,22	

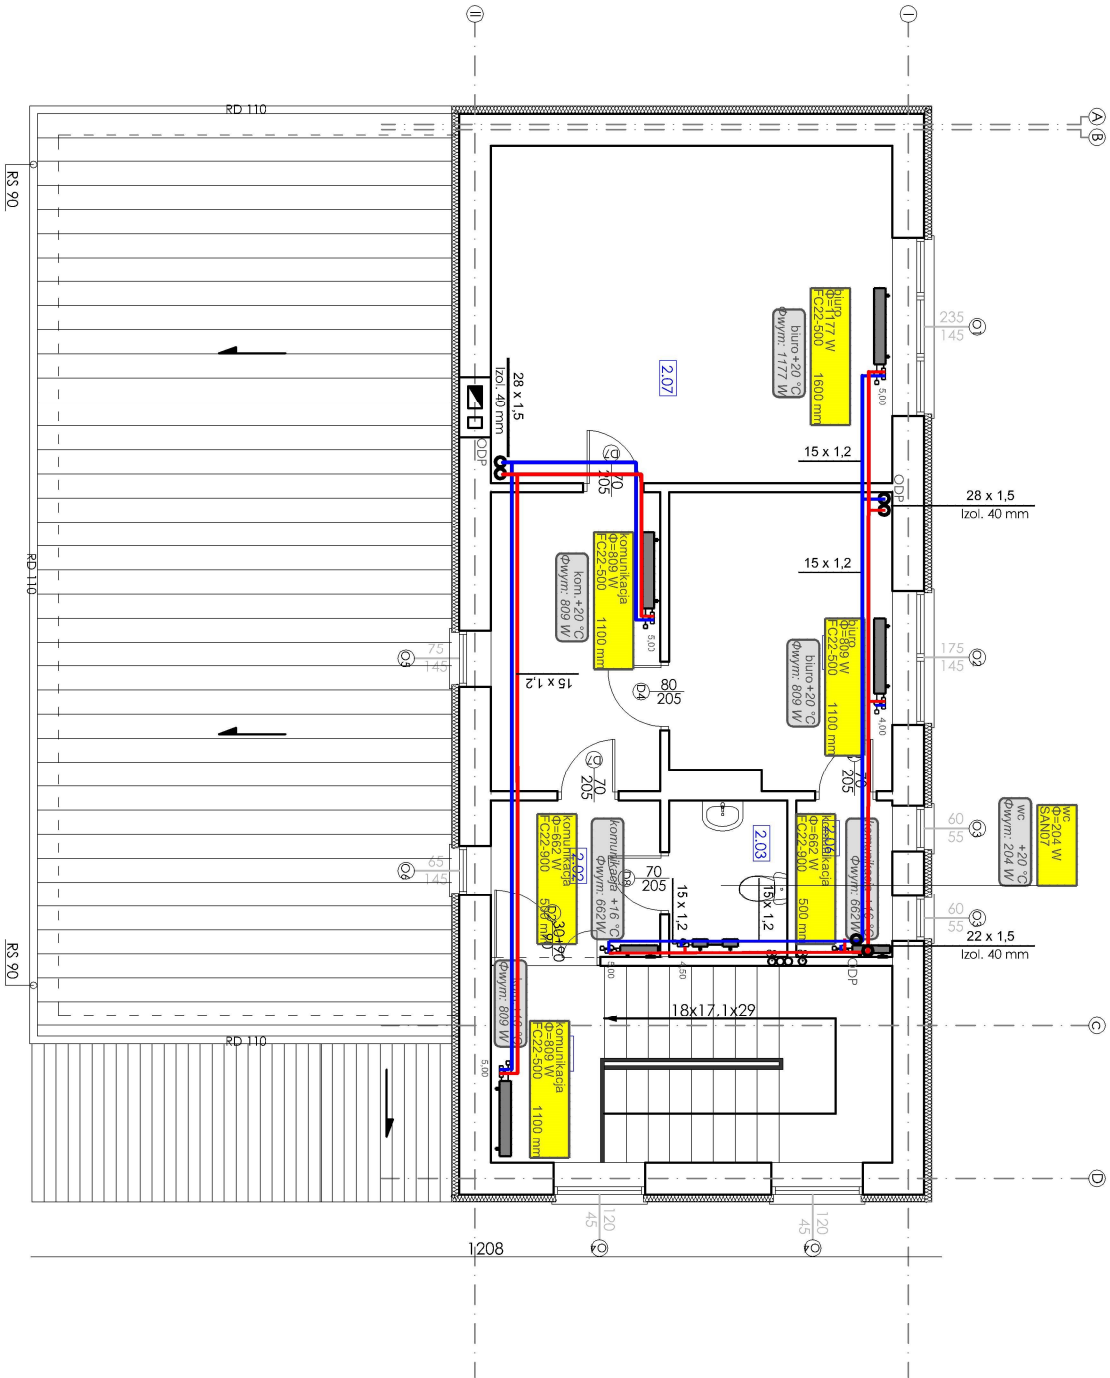

LEGENDA:

ZASILANIE INSTALACJI C.O. Z RUR STALOWYCH CIENKOŚCIENNYCH  
ŁĄCZONYCH ZACISKOWO

POWRÓR INSTALACJI C.O. Z RUR STALOWYCH CIENKOŚCIENNYCH  
ŁĄCZONYCH ZACISKOWO


PION ZASILANIE/POWRÓT INSTALACJI C.O.

OZNACZENIA GRZEJNIKÓW :  
nr grzejnika przypisanego do ogrzewanego pomieszczenia.....  
moc grzejnika.....  
zasilanie grzejnika - wysokość/szerokość, długość grzejnika.....

gospodarcze
Φ=294 W
RC22-400 500 mm

C2

np. RCV 33-500 2000mm - grzejnik poziomy z podłączeniem dolnym, trzyprętowy o wysokości 500 mm i długości 2000mm  
np. RC 22-500 900 - grzejnik poziomy z podłączeniem bocznym, dwuprętowy o wysokości 500 mm i długości 900mm

Temat inwestycji:	Wymian źródła ciepła budynku Urzędu Gminy Masłowice				
Adres inwestycji:	dz. nr ew. 556/1 i 566, obręb 0014 Masłowice, jed. ewid. 101210_2 Masłowice				
Investor i adres:	Gmina Masłowice Masłowice 4 97-515 Masłowice		Nr rys. S - 3	Skala: 1:100	Data: VIII 2025
Rysunek:	Rzut II piętra-C.O		Branża: A	Etap: PT	Format: 297x420
Projektant br. konstr.:	mgr inż. Roman Księżnik		Nr uprawnień: LOD/1490/POOS/10		Podpis: