ZESTAWIENIE POWIERZCHNI II PIĘTRA		
L.P.	POMIESZCZENIE	POWIERZCHNIA UŻYTKOWA
2.01	KL. SCHODOWA	13,85
2.02	KOMUNIKACJA	4,63
2.03	WC	3,23
2.04	KOMUNIKACJA	8,87
2.05	BIURO	11,33
2.06	POM. GOSP.	2,63
2.07	BIURO	23,68
	SUMA	68,22

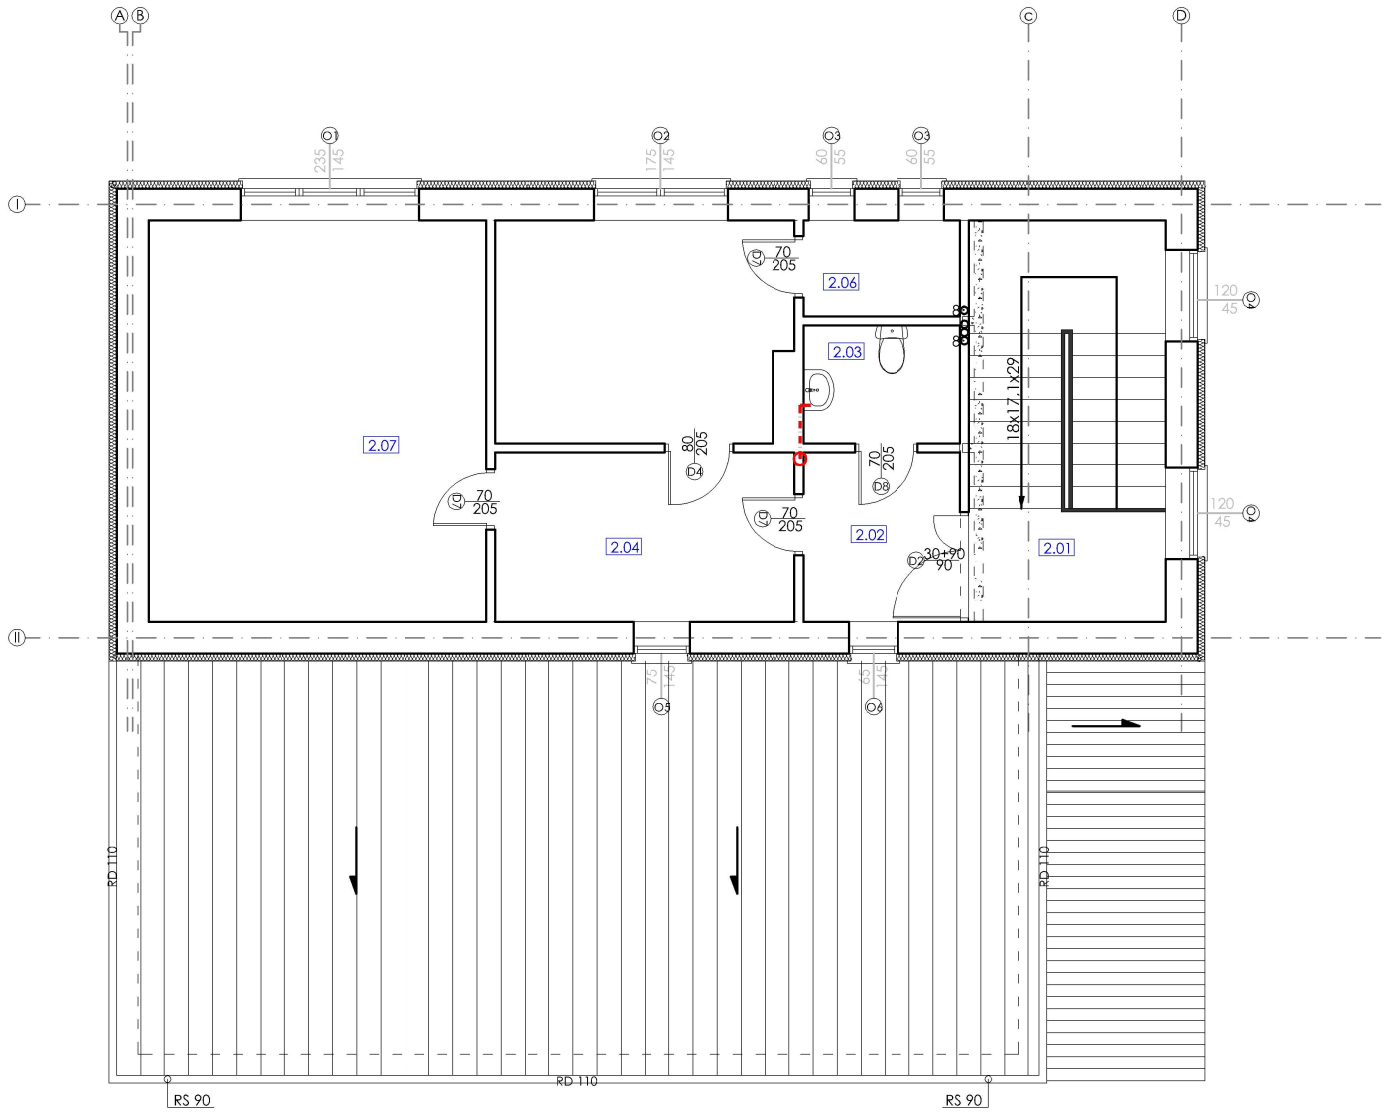

LEGENDA:

	instalacja ciepłej wody użytkowej z rur PP PN16

Temat inwestycji:	Wymian źródła ciepła budynku Urzędu Gminy Masłowice	Biuro Projektów Budowlanych KONTUR		
Adres inwestycji:	dz. nr ew. 556/1 i 566, obręb 0014 Masłowice , jed. ewid. 101210_2 Masłowice			
Inwestor i adres:	Gmina Masłowice Masłowice 4 97-515 Masłowice	Nr rys. S - 5	Skala: 1:100	Data: VIII 2025
Rysunek:	Rzut II piętra -C.W.U	Branża: A	Etap: PT	Format: 297x420
Projektant br. konstr.:	mgr inż. Roman Księżnik	Nr uprawnień: LOD/1490/POOS/10		Podpis: