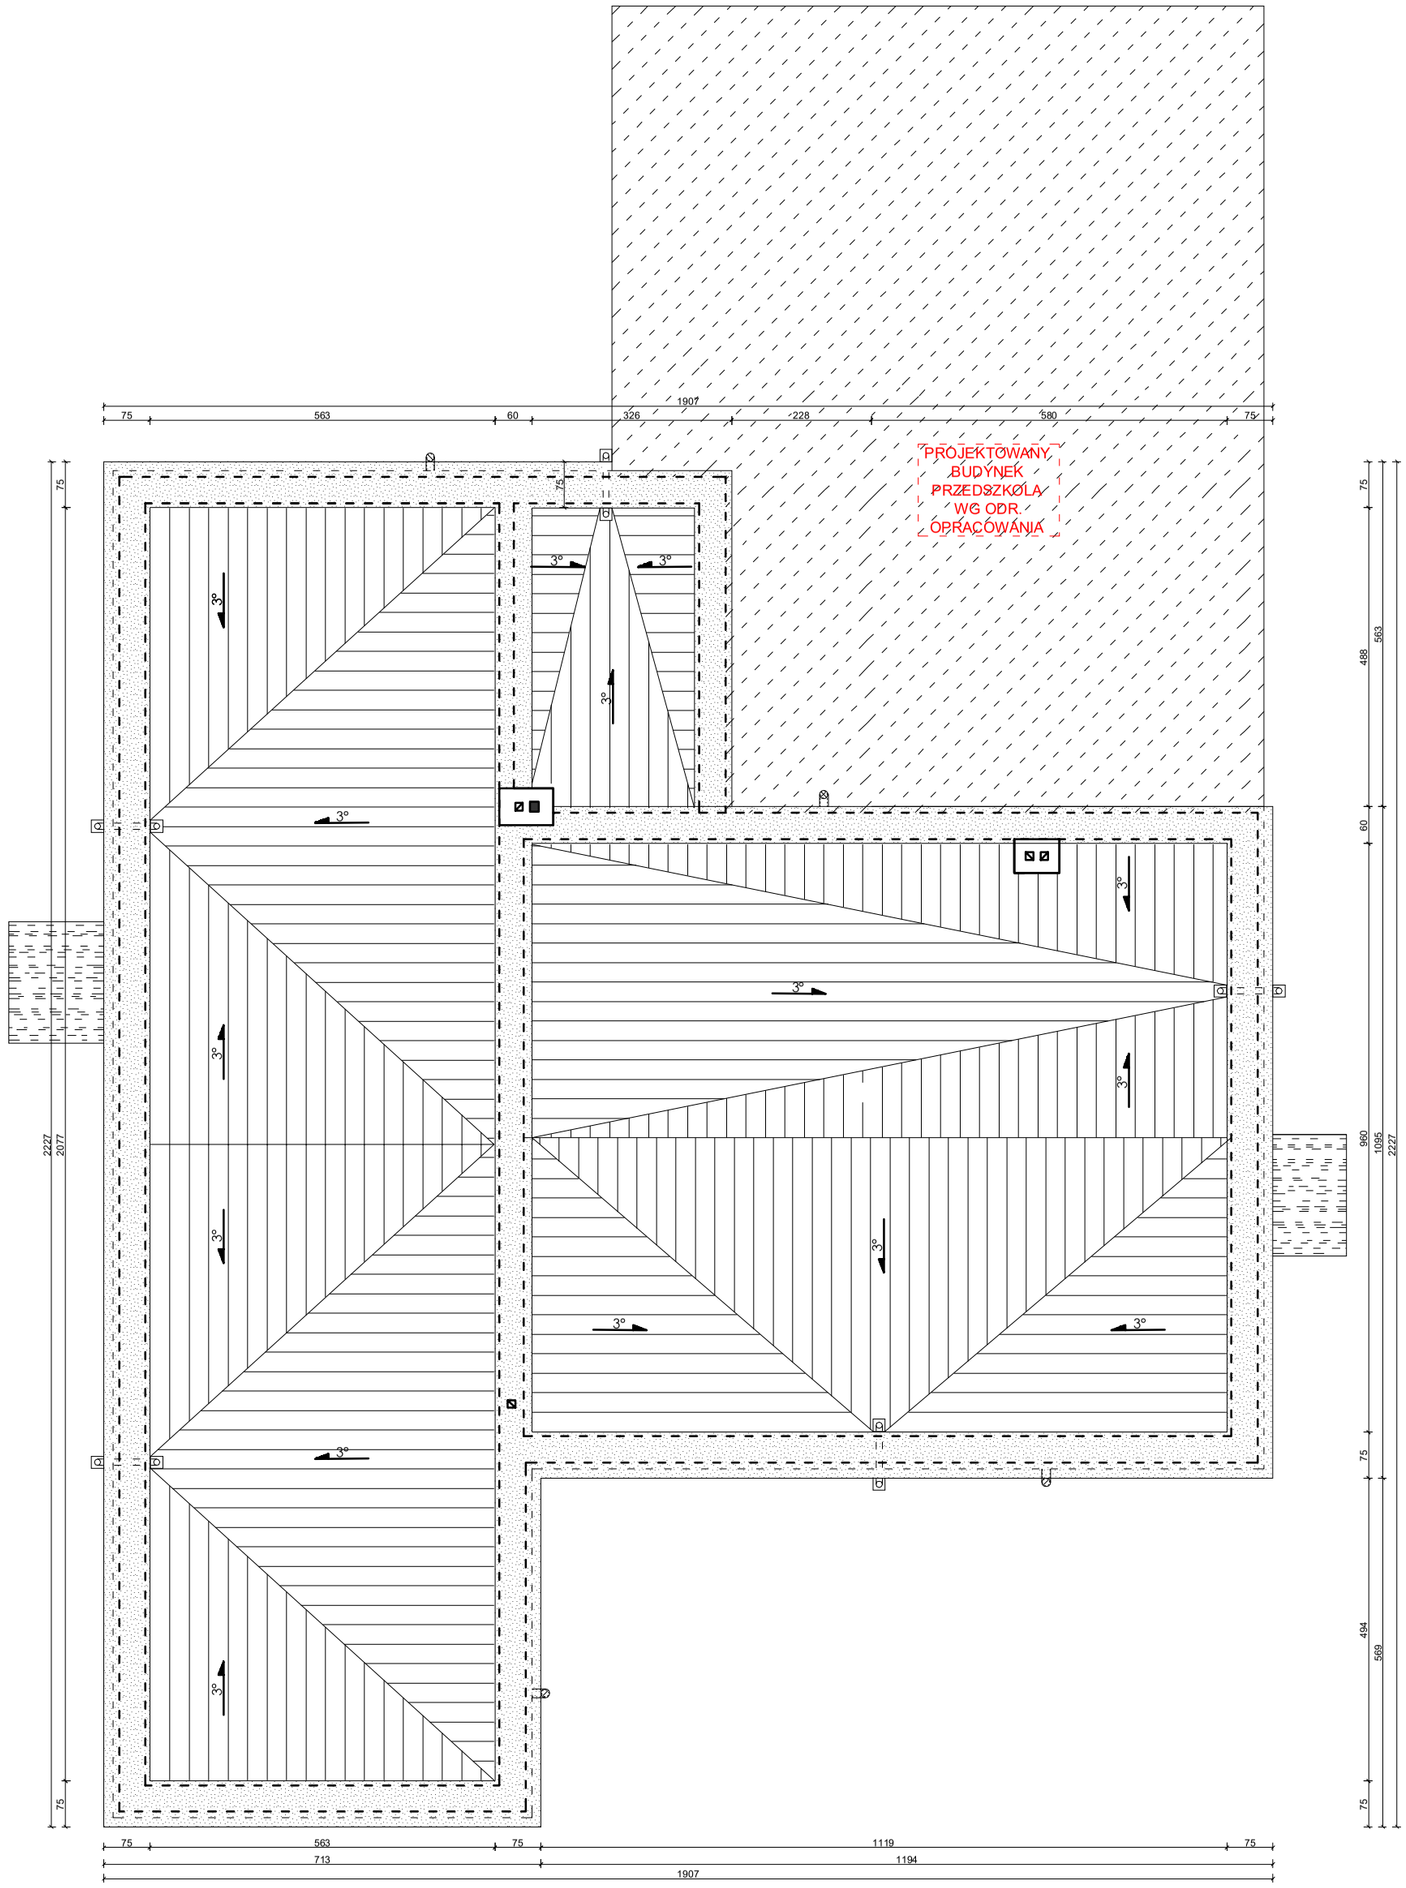

Temat inwestycji:	Termomodernizacja budynku Publicznego Samorządowego Przedszkola w Masłowicach			
Adres inwestycji:	dz. nr ew. 23/5 obręb 0001 Masłowice jed. ewid. 012102_2 Masłowice			
Inwestor i adres:	Gmina Masłowice Masłowice 97-515 Masłowice	Nr rys. A - 2	Skala: 1:100	Data: II 2026
Rysunek:	Rzut połaci dachu	Branża: A	Etap: PT	Format: 420x420
Projektant br. architekt.	mgr inż. arch. Beata Struzik	Nr uprawnień: 107/98		Podpis:
Projektant br. konstr.	mgr inż. arch. Marcin Ściubak	Nr uprawnień: LOD/2967/PWBKb/16		Podpis:

Biuro Projektów Budowlanych KONTUR