



PRZEKRÓJ POPRZECZNY A-A PRZEZ PARKING
SKALA 1:50

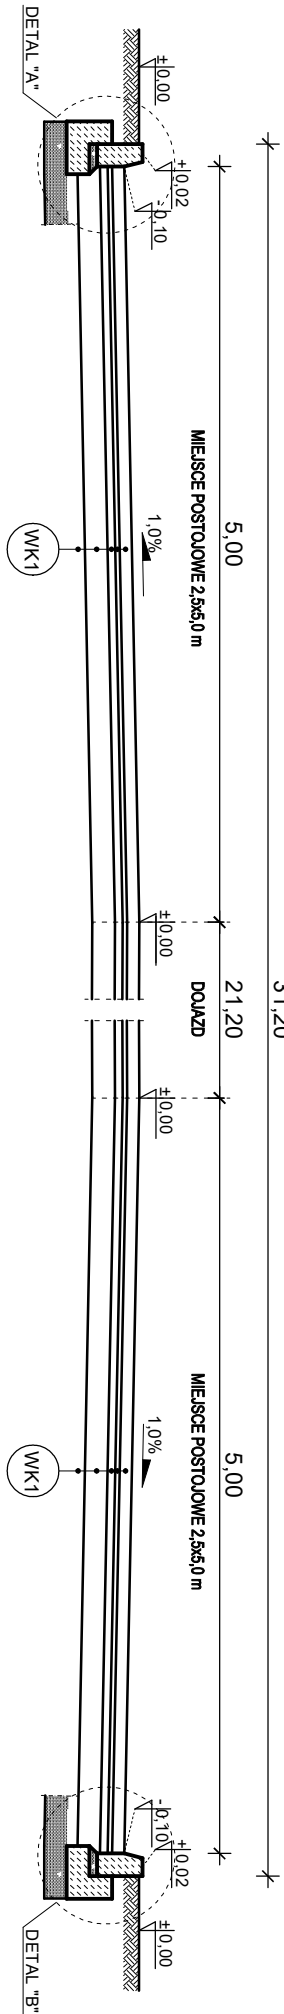

PRZEKRÓJ POPRZECZNY B-B PRZEZ PARKING
SKALA 1:50

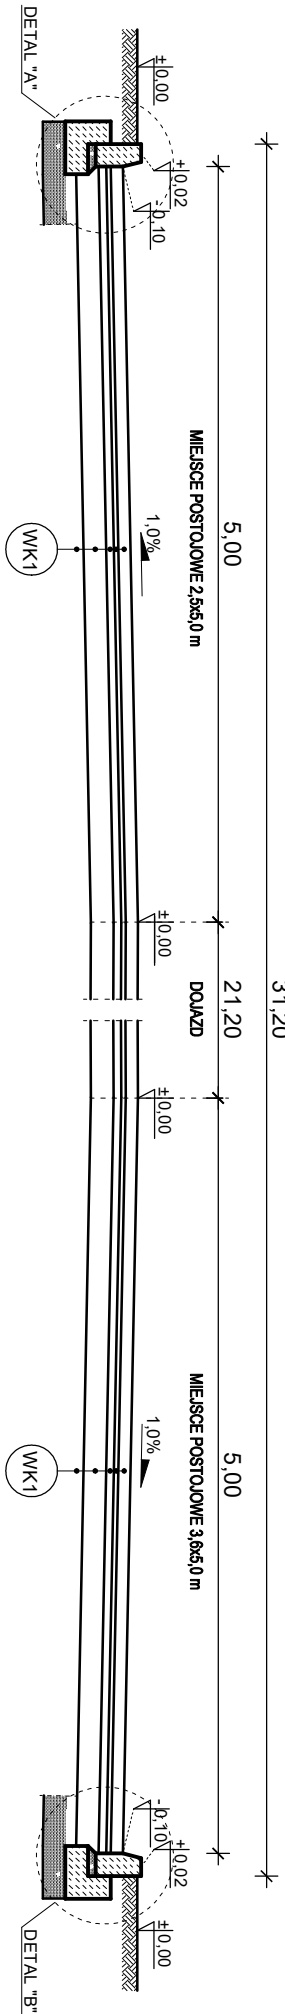

Temat inwestycji:	Termomodernizacja budynku Publicznego Samorządowego Przedszkola w Maśtowicach		
Adres inwestycji:	dz. nr ew. 323/5 obręb 0014 Maśtowice jed. ewid. 101210_2 Maśtowice		
Inwestor i adres:	Gmina Maśtowice Maśtowice 4, 97-515 Maśtowice		
Rysunek:	Przekrój poprzeczny A-A i B-B		
Projektant :	mgr inż. Marcin Ściubak		
<div><div><div><div></div><div>IT</div><div>Biurowo Projektów Budowlanych</div></div><div>KONTUR</div></div></div>			
Nr uprawnień:	Nr rys.	Skala:	Data:
LOD/2967/PW/BKb/16	D - 1	1:50	II 2026
	Branża:	Etap:	Format:
	A	PI	297x420
			Podpis: