
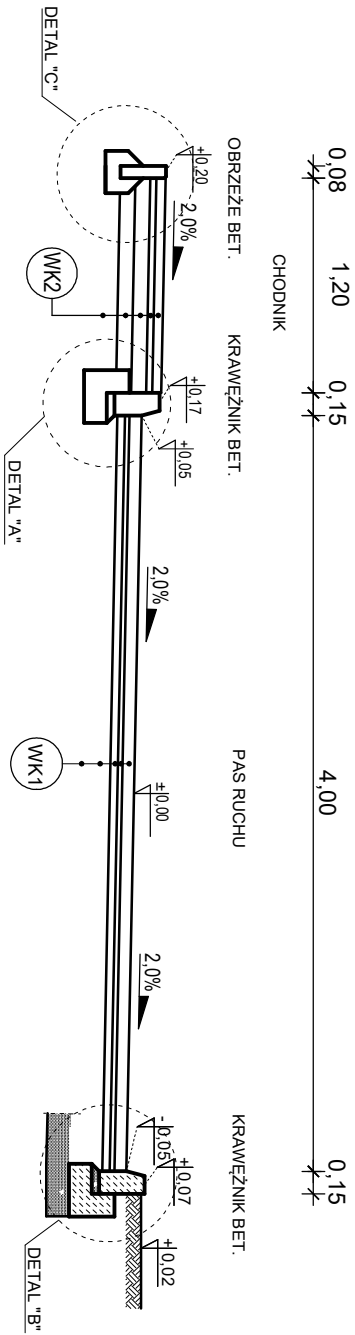


PRZEMIANOWY PRZEMIANOWY C-C PRZEMIANOWY Z CHODNIKIEM
SKALA 1:50

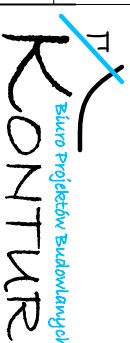

| | | | | | |
|-------------------|---|--|--|---|---------|
| Temat inwestycji: | Termomodernizacja budynku Publicznego Samorządowego Przedszkola w Maśtowicach | | |  | |
| Adres inwestycji: | dz. nr ew. 323/5 obręb 0014 Maśtowice jed. ewid. 101210_2 Maśtowice | | | | |
| Inwestor i adres: | Gmina Maśtowice Maśtowice 4, 97-515 Maśtowice | | | | |
| Rysunek: | Przekrój poprzeczny C-C | | | | |
| Projektant : | mgr inż. Marcin Ściubak | | | Nr uprawnień: LOD/2967/PWBKb/16 | Podpis: |