
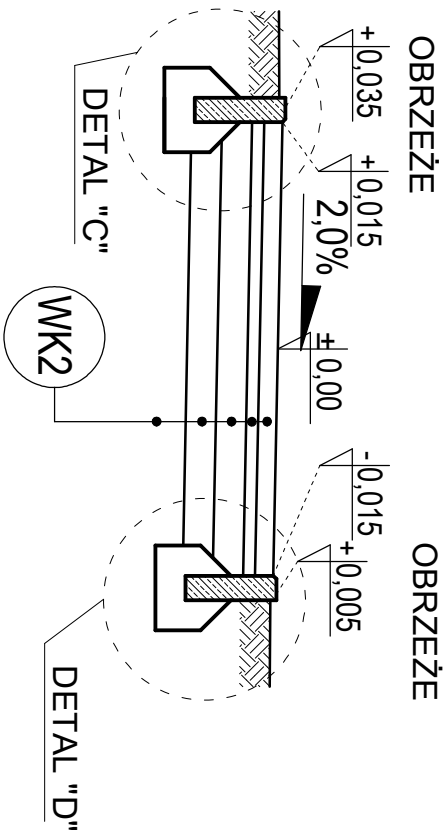


PRZEKRÓJ POPRZECZNY D-D PRZEZ CHODNIK
SKALA 1:25

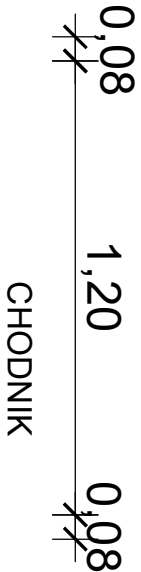

Temat inwestycji:	Termomodernizacja budynku Publicznego Samorządowego Przedszkola w Mastowicach			<div><div><div></div><div>IT</div><div>Biurowo Projektów Budowlanych</div></div><div>KONTUR</div></div>
Adres inwestycji:	dz. nr ew. 323/5 obręb 0014 Mastowice jed. ewid. 101210_2 Mastowice			
Inwestor i adres:	Gmina Mastowice Mastowice 4, 97–515 Mastowice			
Rysunek:	Przekrój poprzeczny D–D			
Projektant :	mgr inż. Marcin Ściubak			
Nr rys.:		Skala:		Data:
D – 3		1:25		
Branża:		Etap:		Format:
A		PT		
Nr uprawnień:		Podpis:		
LOD/2967/PWBKb/16				