


PRZEKRÓJ POPRZECZNY E-E PRZECZ CHODNIK  
PRZY BUDYNKU  
SKALA 1:25

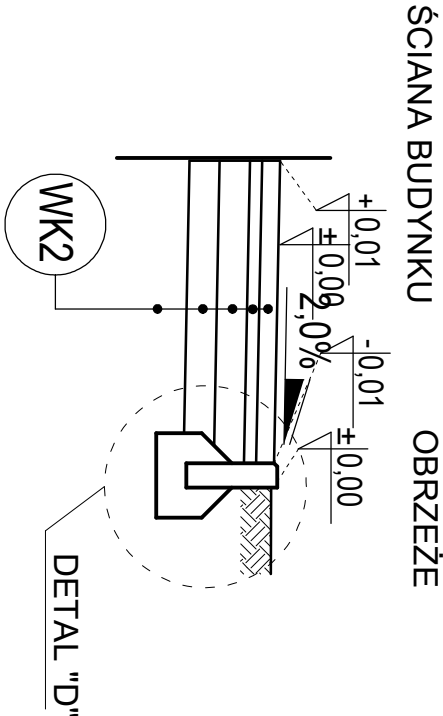

Temat inwestycji:	Termomodernizacja budynku Publicznego Samorządowego Przedszkola w Mastowicach		
Adres inwestycji:	dz. nr ew. 323/5 obręb 0014 Mastowice jed. ewid. 101210_2 Mastowice		
Inwestor i adres:	Gmina Mastowice Mastowice 4, 97–515 Mastowice		
Rysunek:	Przekrój poprzeczny E–E		
Projektant :	mgr inż. Marcin Ściubak		
Nr uprawnień: LOD/2967/PWBKb/16		Podpis:	
Branża: A		Etap: PT	Format: 297x420
Nr rys. D-4		Skala: 1:25	Data: II 2026

