



PRZEKRÓJ B-B
1:100

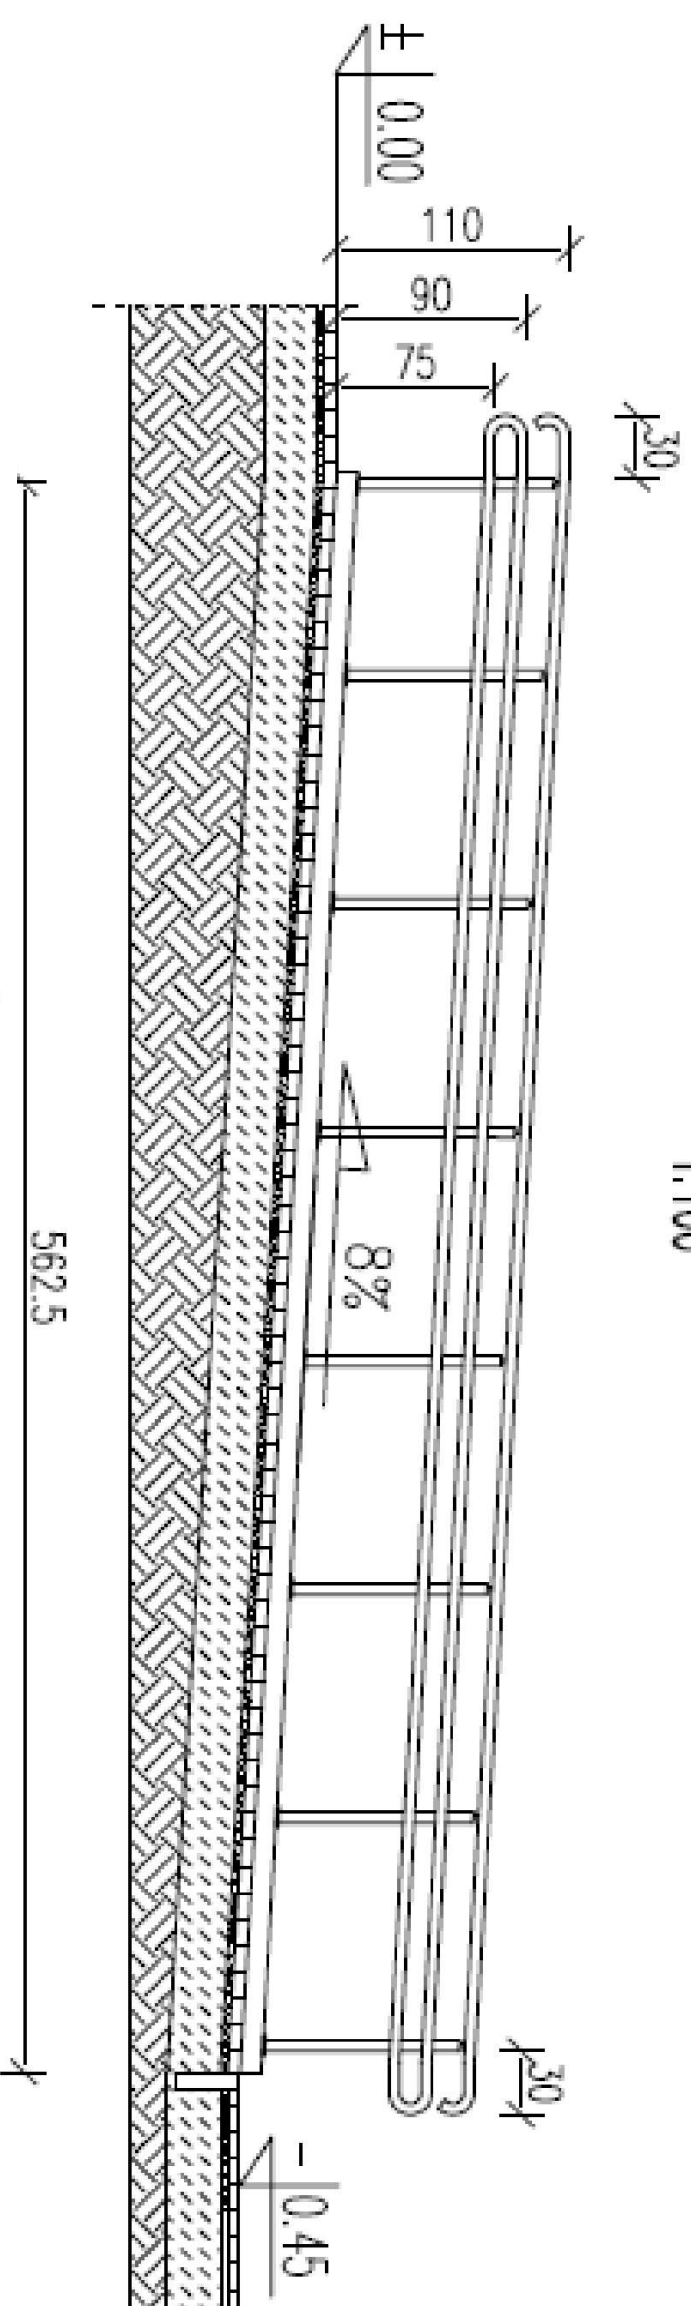

PRZEKRÓJ A-A
1:50

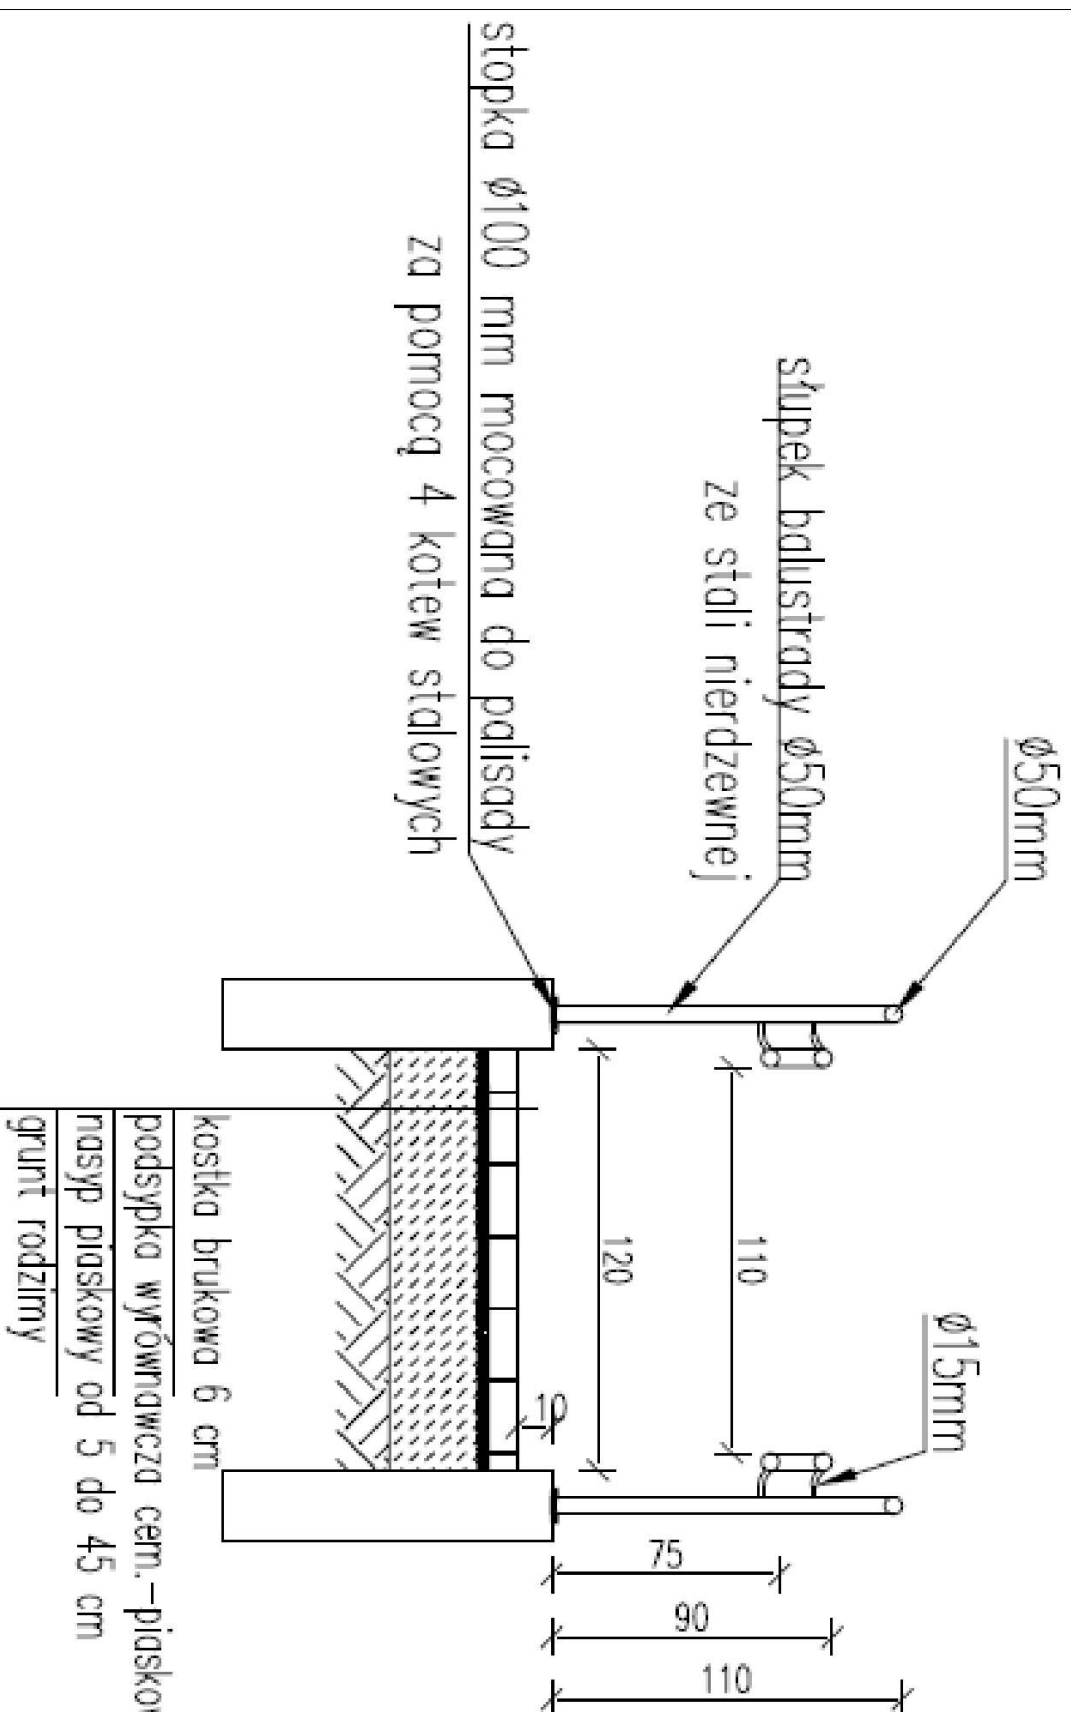

Temat inwestycji:	Termomodernizacja budynku Publicznego Samorządowego Przedszkola w Mastowicach		
Adres inwestycji:	dz. nr ew. 323/5 obręb 0014 Mastowice jed. ewid. 101210_2 Mastowice		
Inwestor i adres:	Gmina Mastowice Mastowice 4, 97-515 Mastowice		
Rysunek:	Pochylnia		
Projektant :	mgr inż. Marcin Ściubak		
<div><div><div><div>IT</div><div>KONTUR</div><div>Biurowo Projektowy Budowlanych</div></div></div></div>			
Nr rys. Skala:		Data:	
D - 6 1:25		II 2026	
Branża:	Etap:	Format:	
A	PT	297x420	
Nr uprawnień:		Podpis:	
LOD/2967/PWBKb/16			