


Przekrój poprzeczny

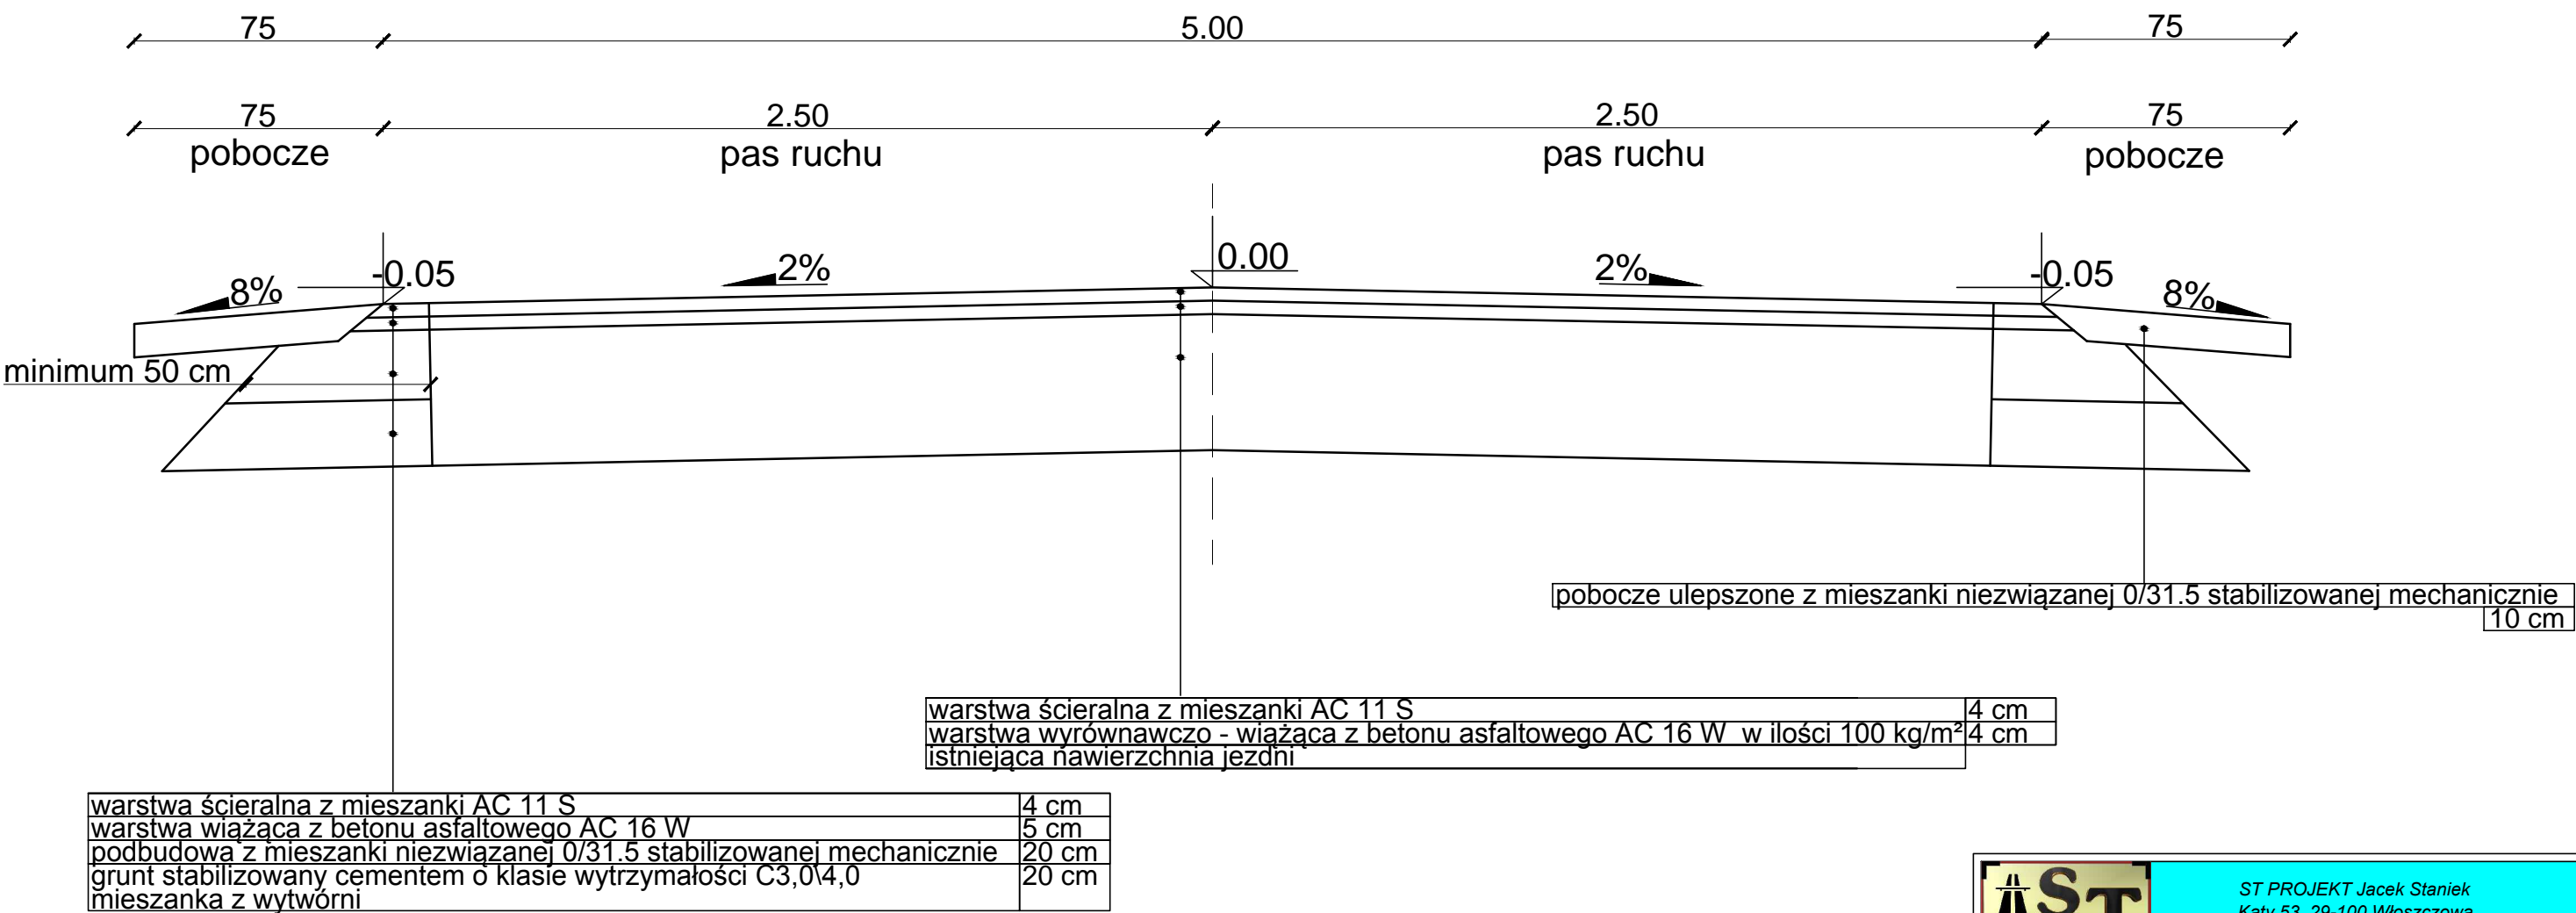

| | | | |
|-----------------------------|--|--|---------|
| | | ST PROJEKT Jacek Staniek Kąty 53, 29-100 Włoszczowa NIP 6090010369, tel. 600 319 265 | |
| Inwestor: | | Gmina Masłowice Masłowice 4 97-515 Masłowice | |
| Nazwa inwestycji: | | "Przebudowa drogi gminnej nr DG110209E w Bartodziejach" | |
| Adres inwestycji: | | dz. nr ewid. 1003 obręb 0001 Bartodzieje Przerębskie, gm. Masłowice | |
| Stadium: | | PB | |
| Branża: | | DROGOWA | |
| Nazwa rysunku: | | Numer rysunku: | Data: |
| Przekrój poprzeczny | | 3 | 09.2024 |
| Zespół autorski: | | Imię i nazwisko: | |
| mgr inż. Jacek Staniek | | SWK/0060PWBD/21 | |
| Projektant branży drogowej: | | Podpis: | |