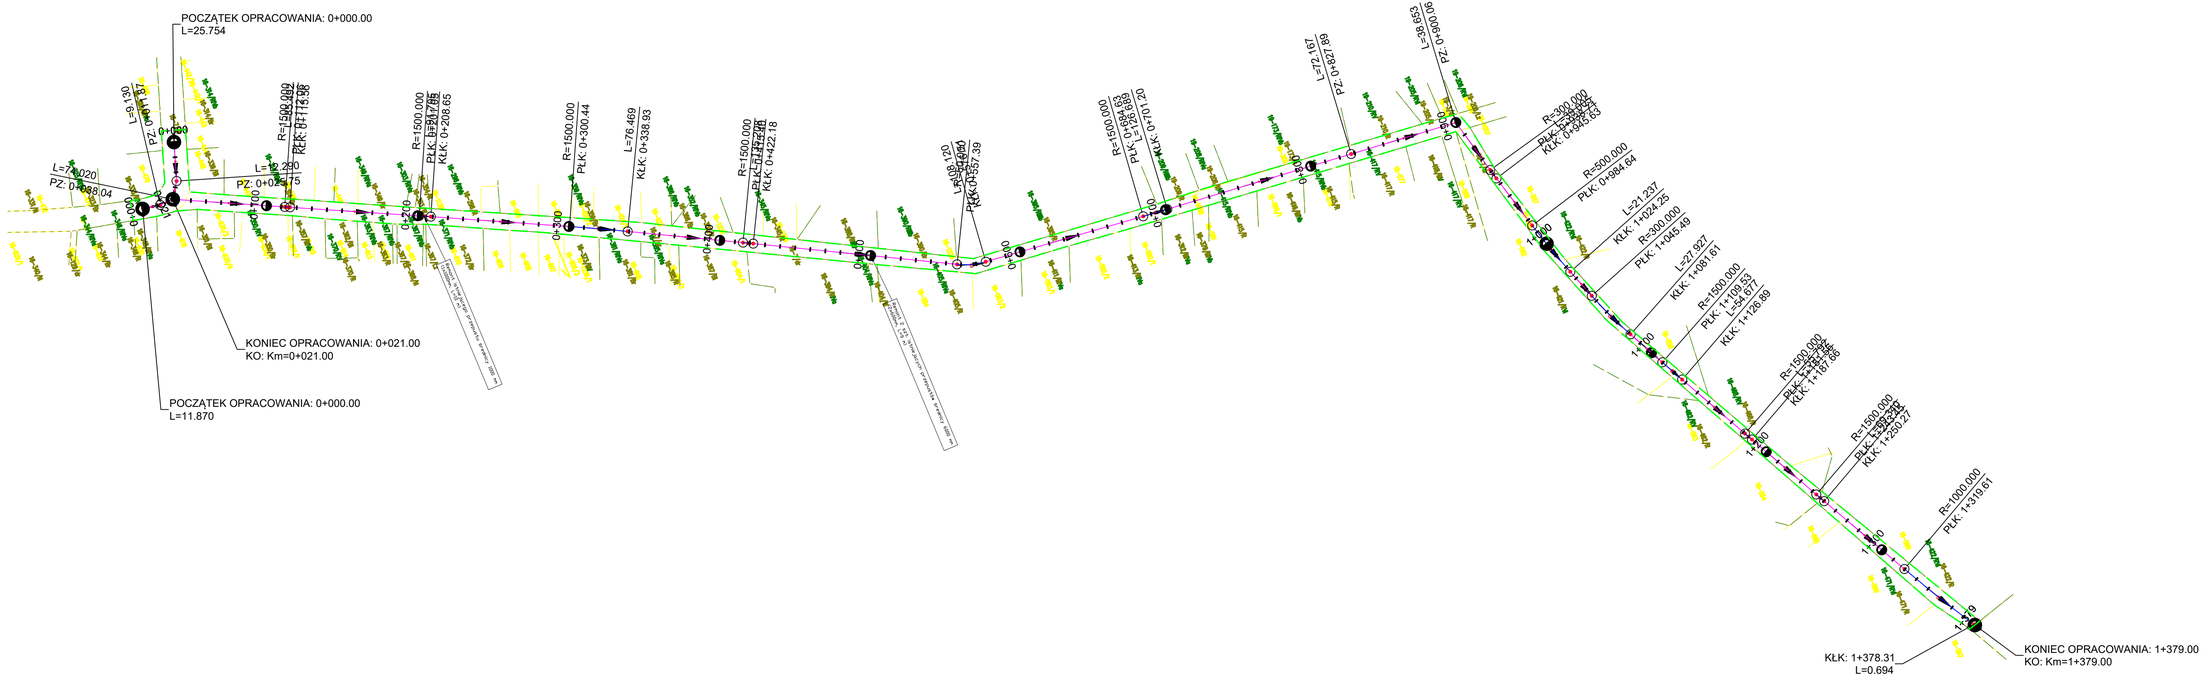

Legenda

Granica opracowania- obszar oddziaływania obiektu

Branża drogowa:

Oś remontowanej jezdni mineralno-bitumicznej

ST PROJEKT

ST PROJEKT Jacek Staniek
Katy 53, 29-100 Włoszczowa
NIP 6090010369, tel. 600 319 265

Inwestor:	**Gmina Masłowice** **Masłowice 4** **97-515 Masłowice**
Nazwa inwestycji:	Remont drogi powiatowej DP 3926E - od miejscowości Przerąb do granicy gminy w kierunku miejscowości Cieśle na odcinku ok. 1400 m.b
Adres inwestycji:	m. Przerąb dz. nr ewid. 21, 561, 1058 obręb 0016 Przerąb, gm. Masłowice

Stadium: PB		Branża: DROGOWA	
Nazwa rysunku: Plan sytuacyjny		Numer rysunku: 2	Data: 04.2026
			Skala rys.: 1:2.000

Zespół autorski:	Imię i nazwisko:	Uprawnienia	Podpis:
Projektant branży drogowej	mgr inż. Jacek Staniek	SWK/0060PWBD/21	