




5-0320 Baryłdzieje – Grabowiec  
1/1 (nr 8).

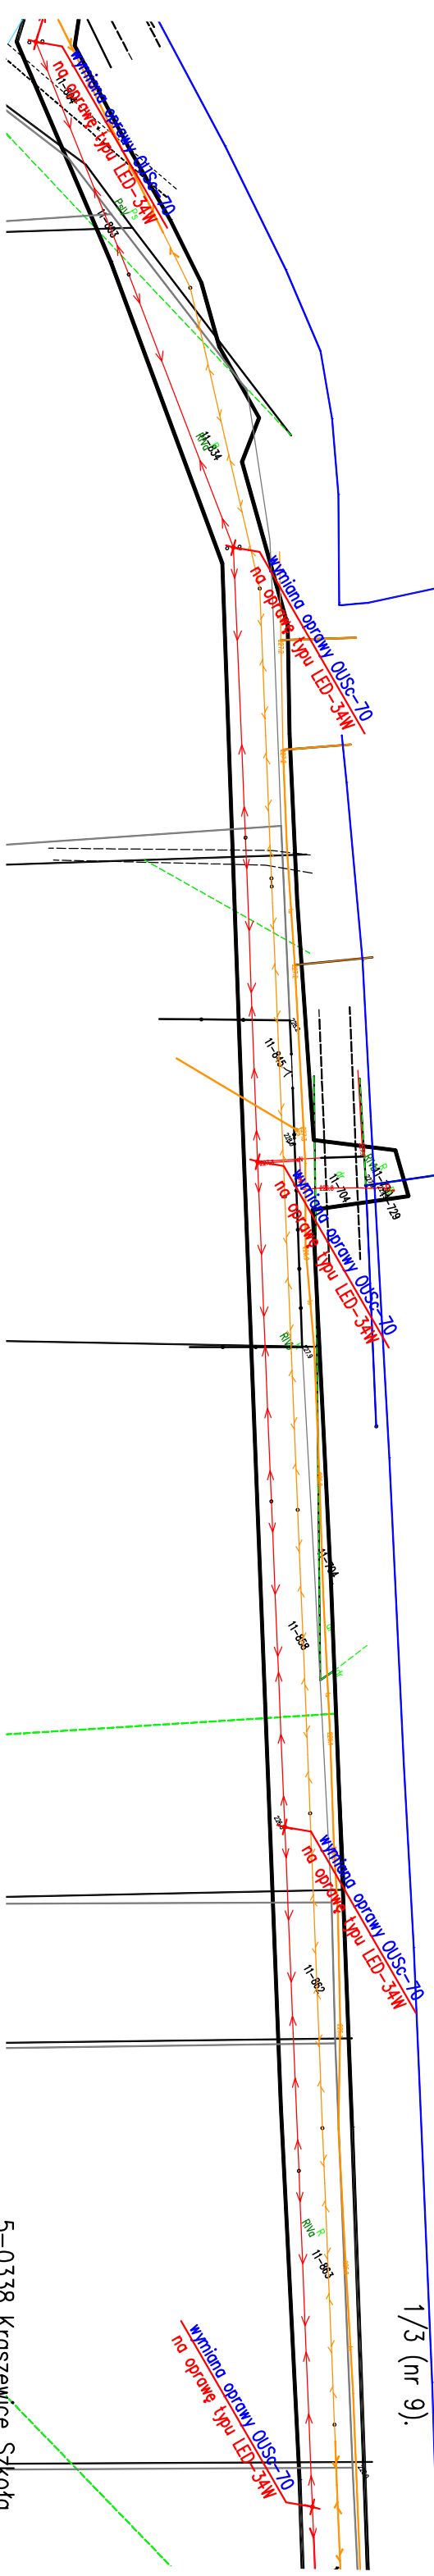


5-0338 Kraszewice Szkoła  
1/3 (nr 9).

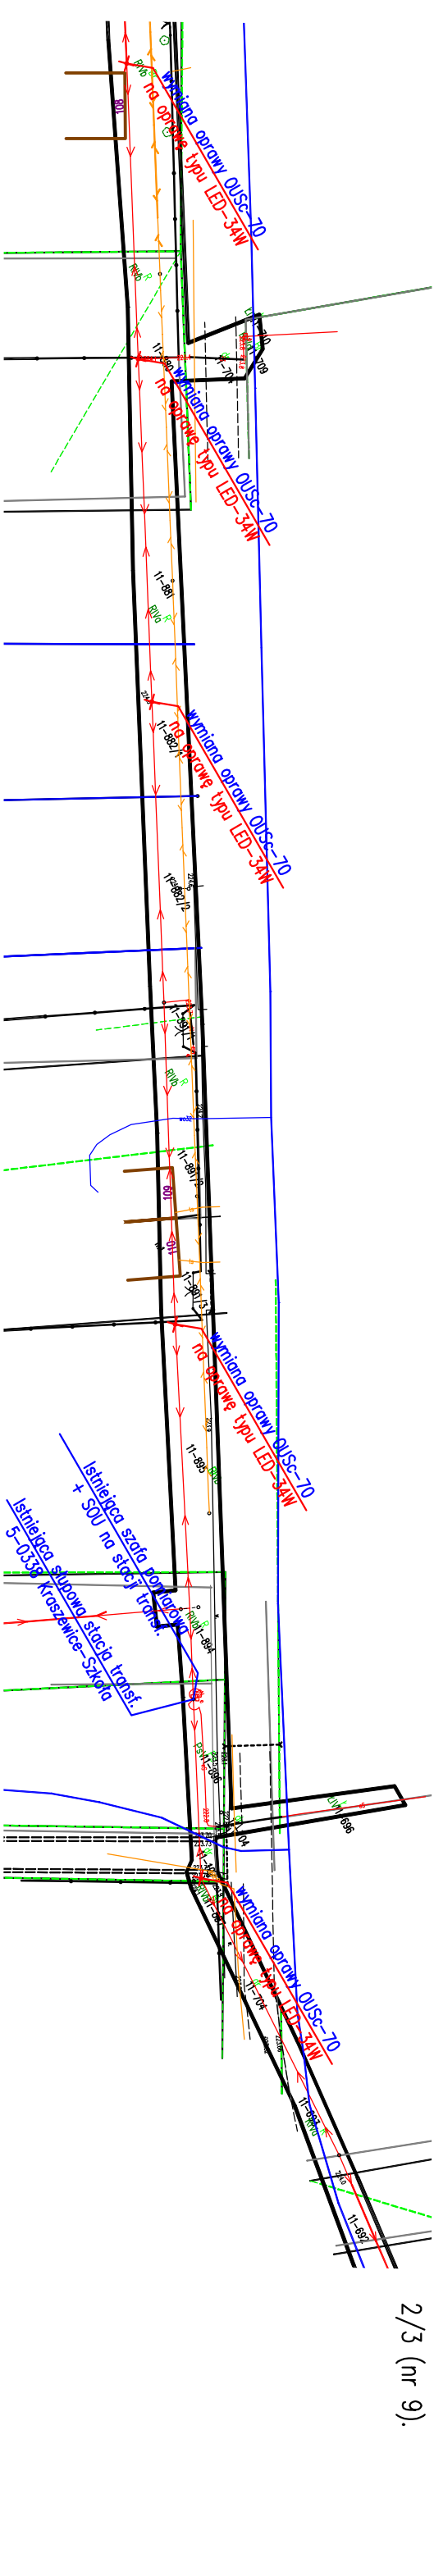

5-0338 Kraszewice Szkoła  
2/3 (nr 9).

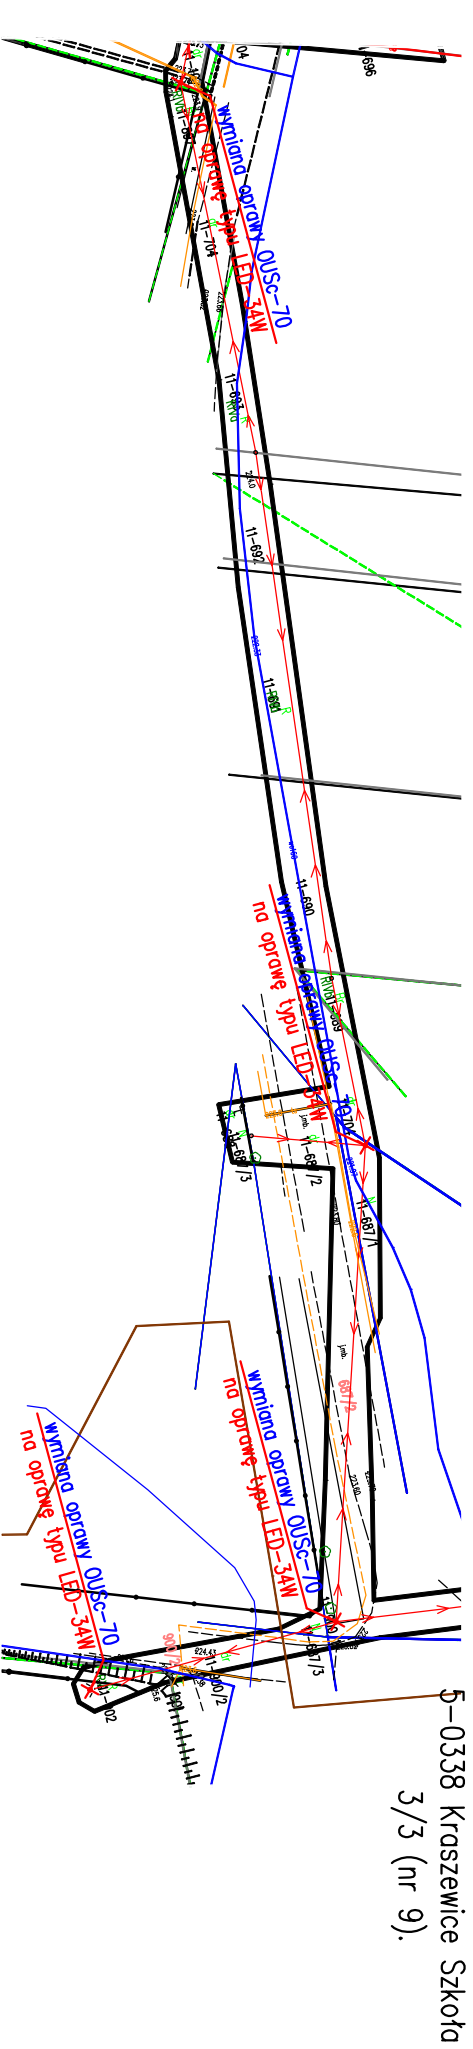

5-0338 Kraszewice Szkoła  
3/3 (nr 9).

Temat inwestycji:	Modernizacja oświetlenia ulicznego na terenie Gminy Masłowice.		
Adres inwestycji:	gmina Masłowice, jed. ewid. 101210_2 Masłowice		
Investor i adres:	Gmina Masłowice Masłowice 4 97-515 Masłowice	N rys. E-11	Skala: 1:1000
Rysunek:	Projekt zagospodarowania.	Branka: E	Etap: P/W/T
Projektant branży elektrycznej:	mgr inż. Tomasz Włodarczyk	Nr uprawnień: L001/242/P.OO.E/09	Data: II.2026r
			
		Podpis:	