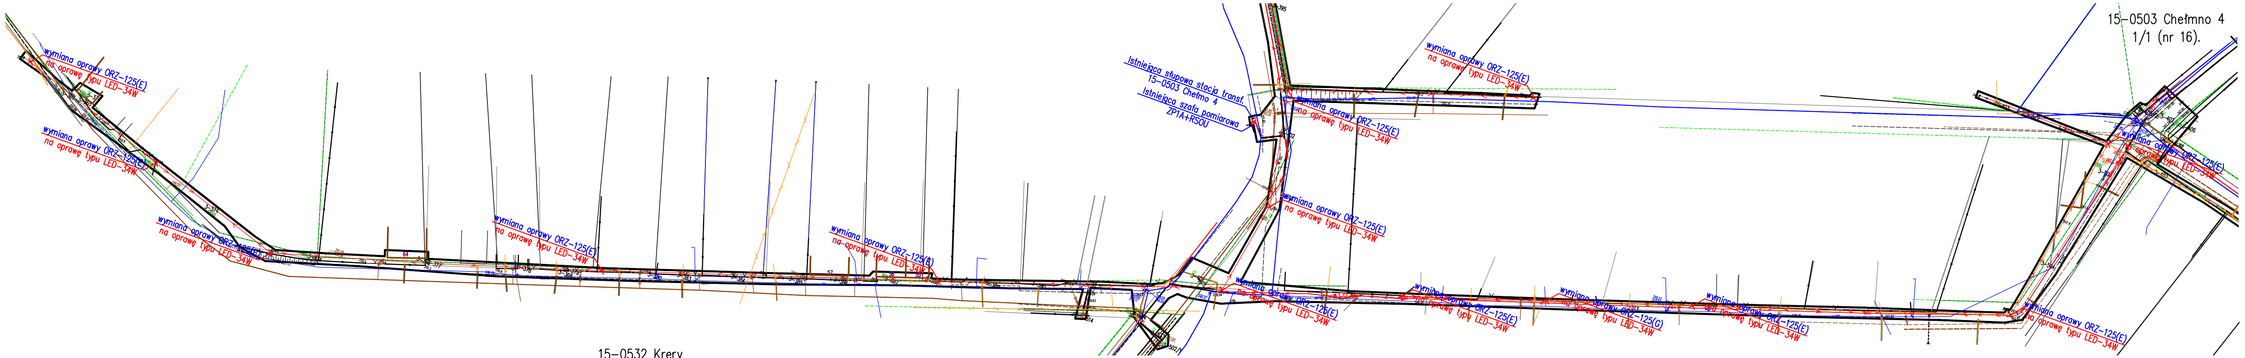

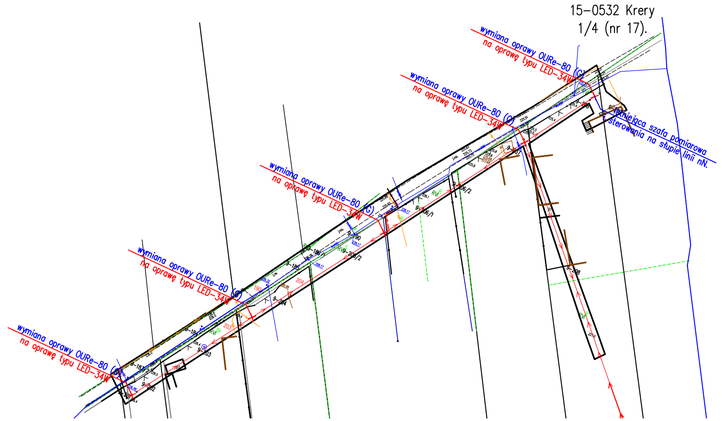

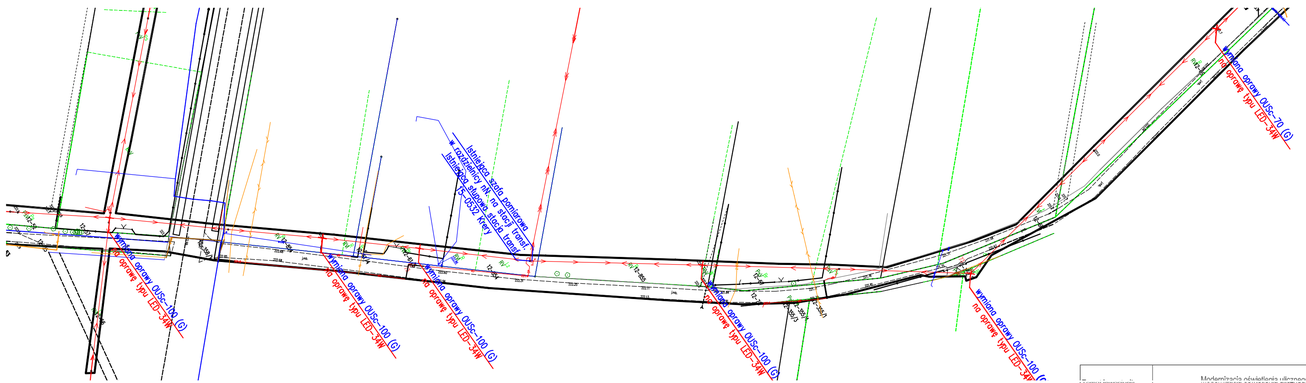

Temat inwestycji:	Modernizacja oświetlenia ulicznego na terenie Gminy Masłowice.	Biuro Projektów Budowlanych KONTUR	
Adres inwestycji:	gmina Masłowice, jed. ewid. 101210_2 Masłowice		
Inwestor i adres:	Gmina Masłowice Masłowice 4 97-515 Masłowice	Nr rys. E-21	Skala: 1:1000	Data: II.2026r
Rysunek:	Projekt zagospodarowania.	Branża: E	Etap: PW/T	Format: 297x800
Projektant branży elektrycznej:	mgr inż. Tomasz Włodarczyk	Nr uprawnień: LOD/1242/POOE/09		Podpis: