


15-0532 Krey
3/4 (nr 17).



15-0532 Krey
4/4 (nr 17).

Temat inwestycji:		Modernizacja oświetlenia ulicznego na terenie Gminy Masłowice.	
Adres inwestycji:		gmina Masłowice, jed. ewid. 101210_2 Masłowice	
Inwestor i adres:		Gmina Masłowice Masłowice 4 97-515 Masłowice	Nr rys.: E-22 Skala: 1:1000 Data: II.2026r
Rysunek:		Projekt zagospodarowania.	Branża: E Etap: PW/T Format: 297x420
Projektant branży elektrycznej:		mgr inż. Tomasz Wodarczyk	Nr uprawnień: LDD/1242/POOE/09 Podpis:

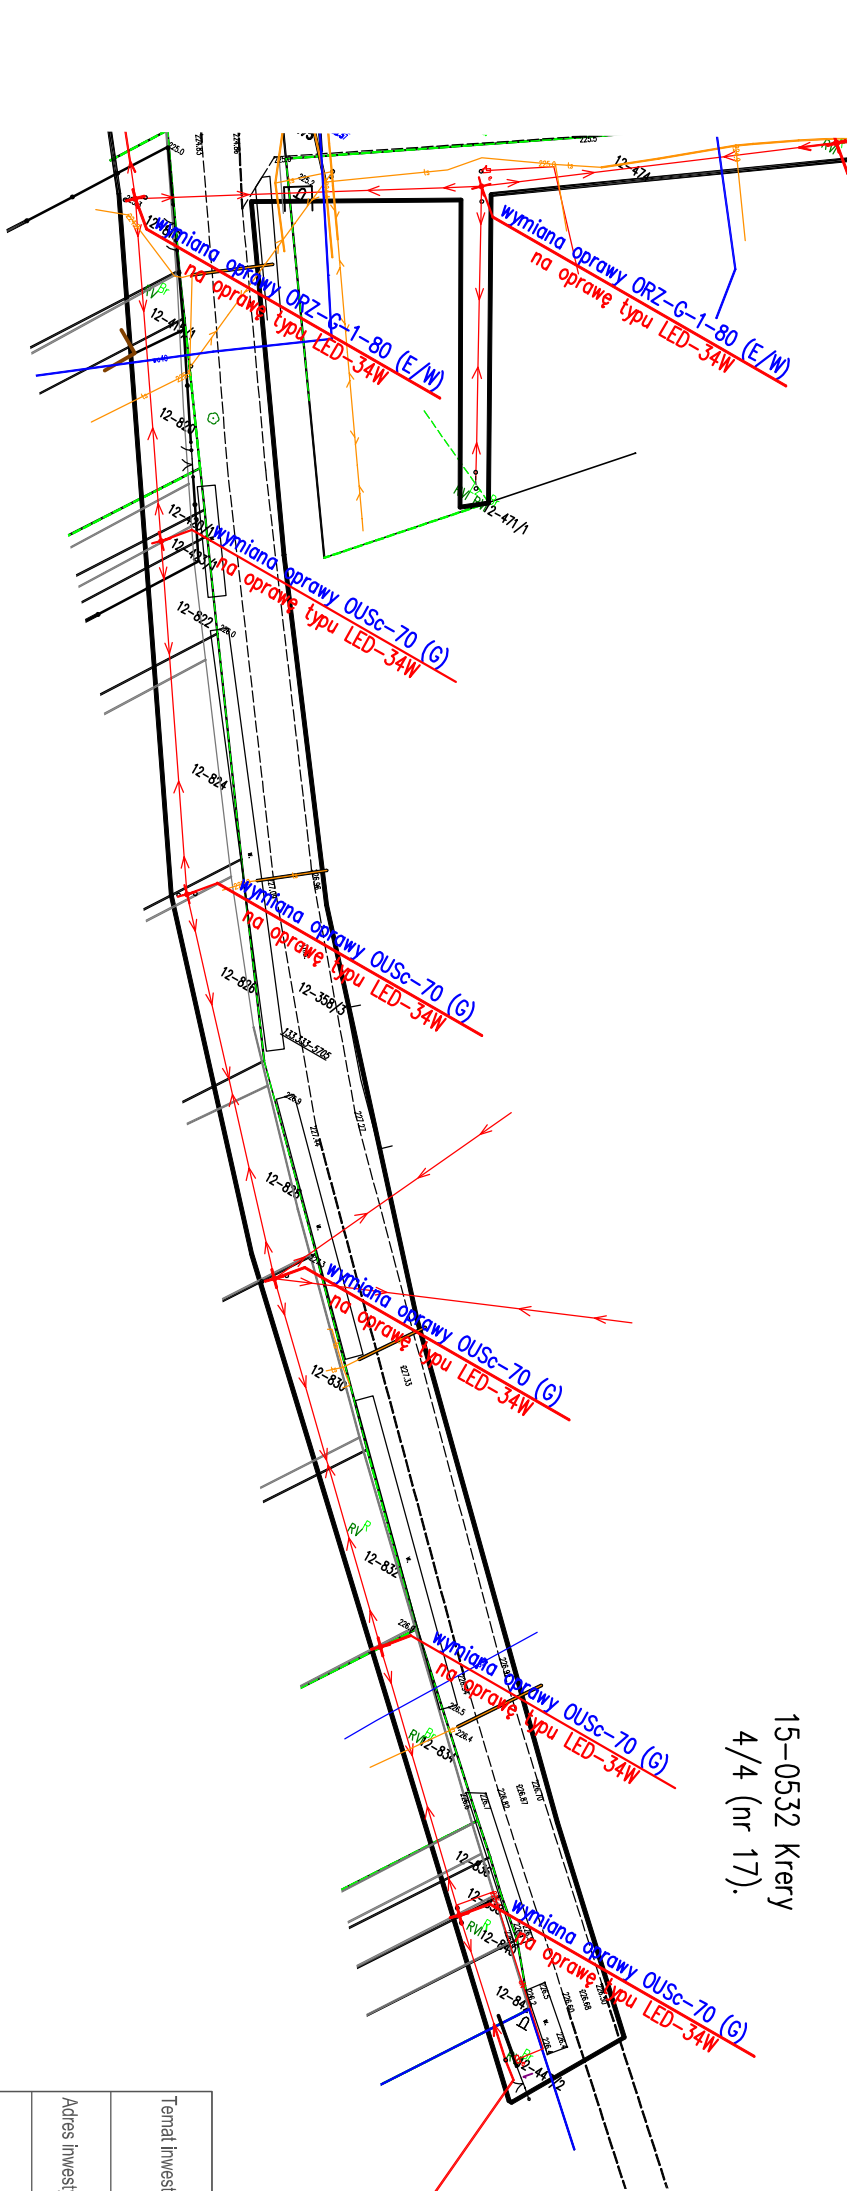