



5-0681 Kraszewice 2
1/3 (nr 31).

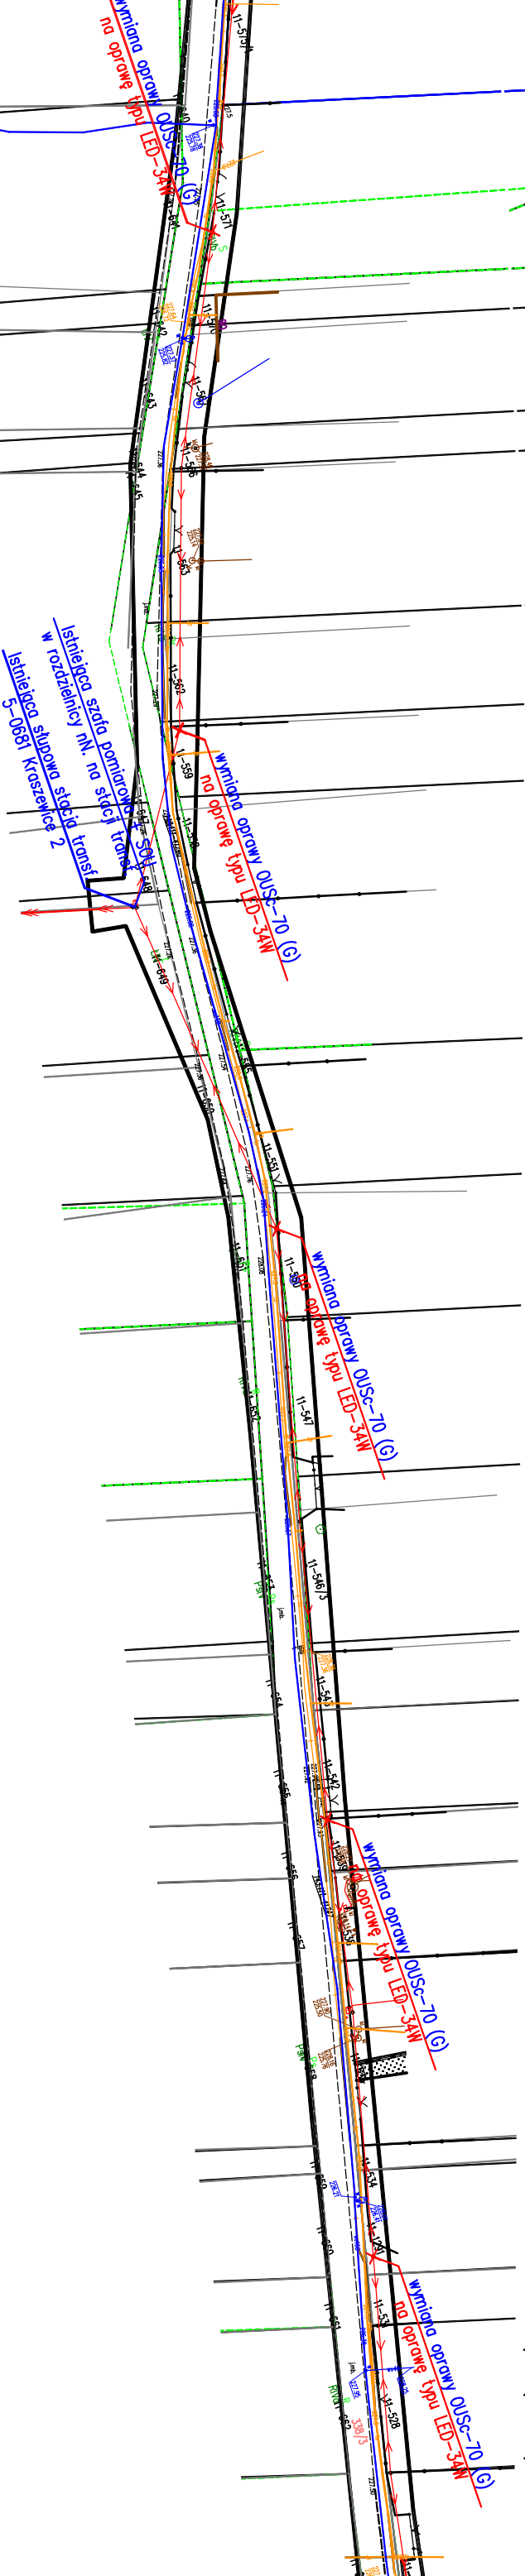

5-0681 Kraszewice 2
2/3 (nr 31).

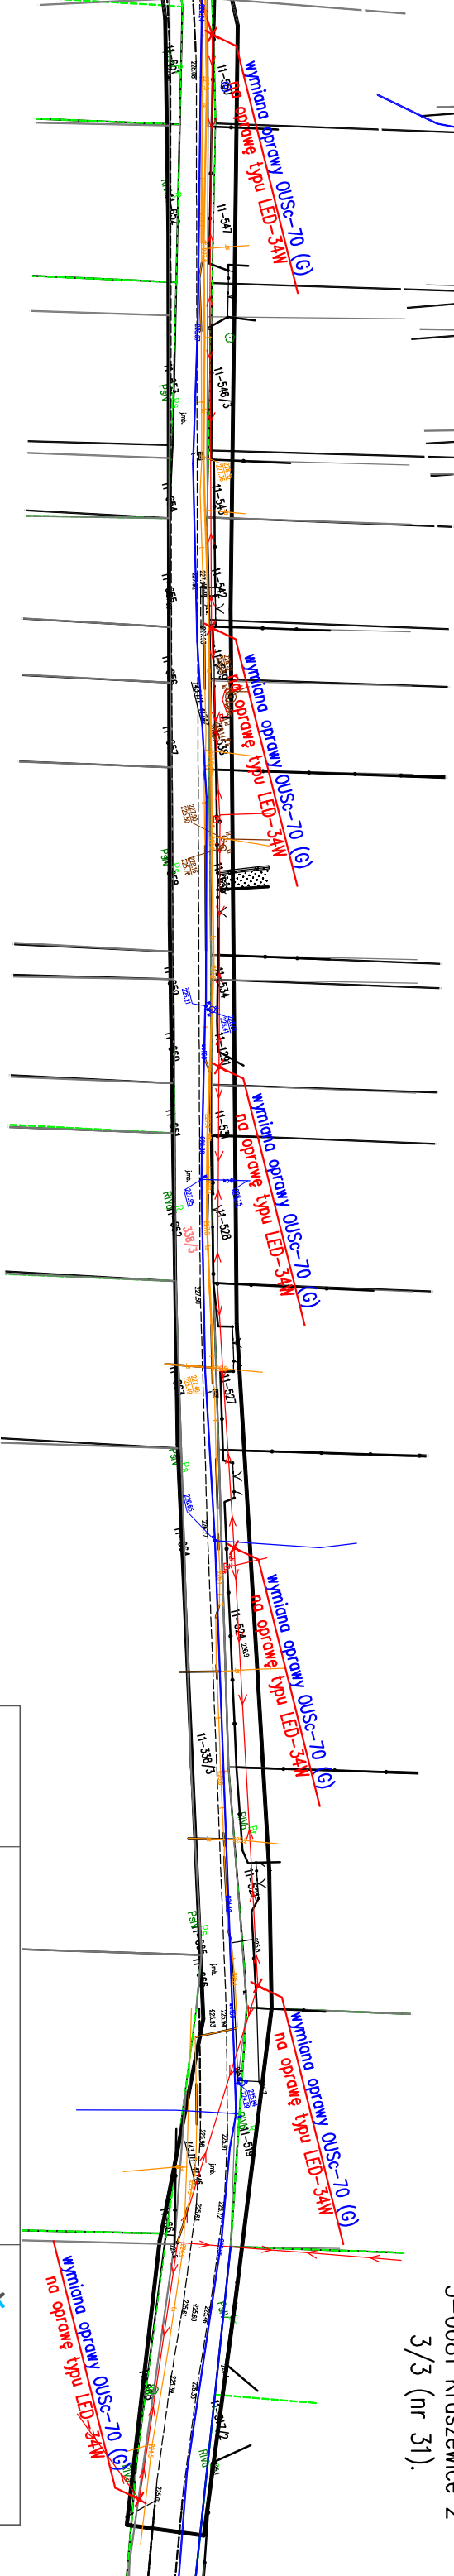

5-0681 Kraszewice 2
3/3 (nr 31).

I temat inwestycji:		Modernizacja oświetlenia ulicznego na terenie Gminy Masłowice.	
Adres inwestycji:		gmina Masłowice, jed. ewid. 101210_2 Masłowice	
Inwestor i adres:		Gmina Masłowice Masłowice 4 97-515 Masłowice	Nr rys. E-32 Skala: 1:1000 Data: II.2026r
Rysunek:		Projekt zagospodarowania.	Branża: E Etap: PW/T Format: 297x420
Projektant branży elektrycznej:		mgr inż. Tomasz Włodarczyk	Nr uprawnień: LOD/1242/POOE/09 Podpis: