


5-0688 Mostowice 2
2/2 (nr 33).

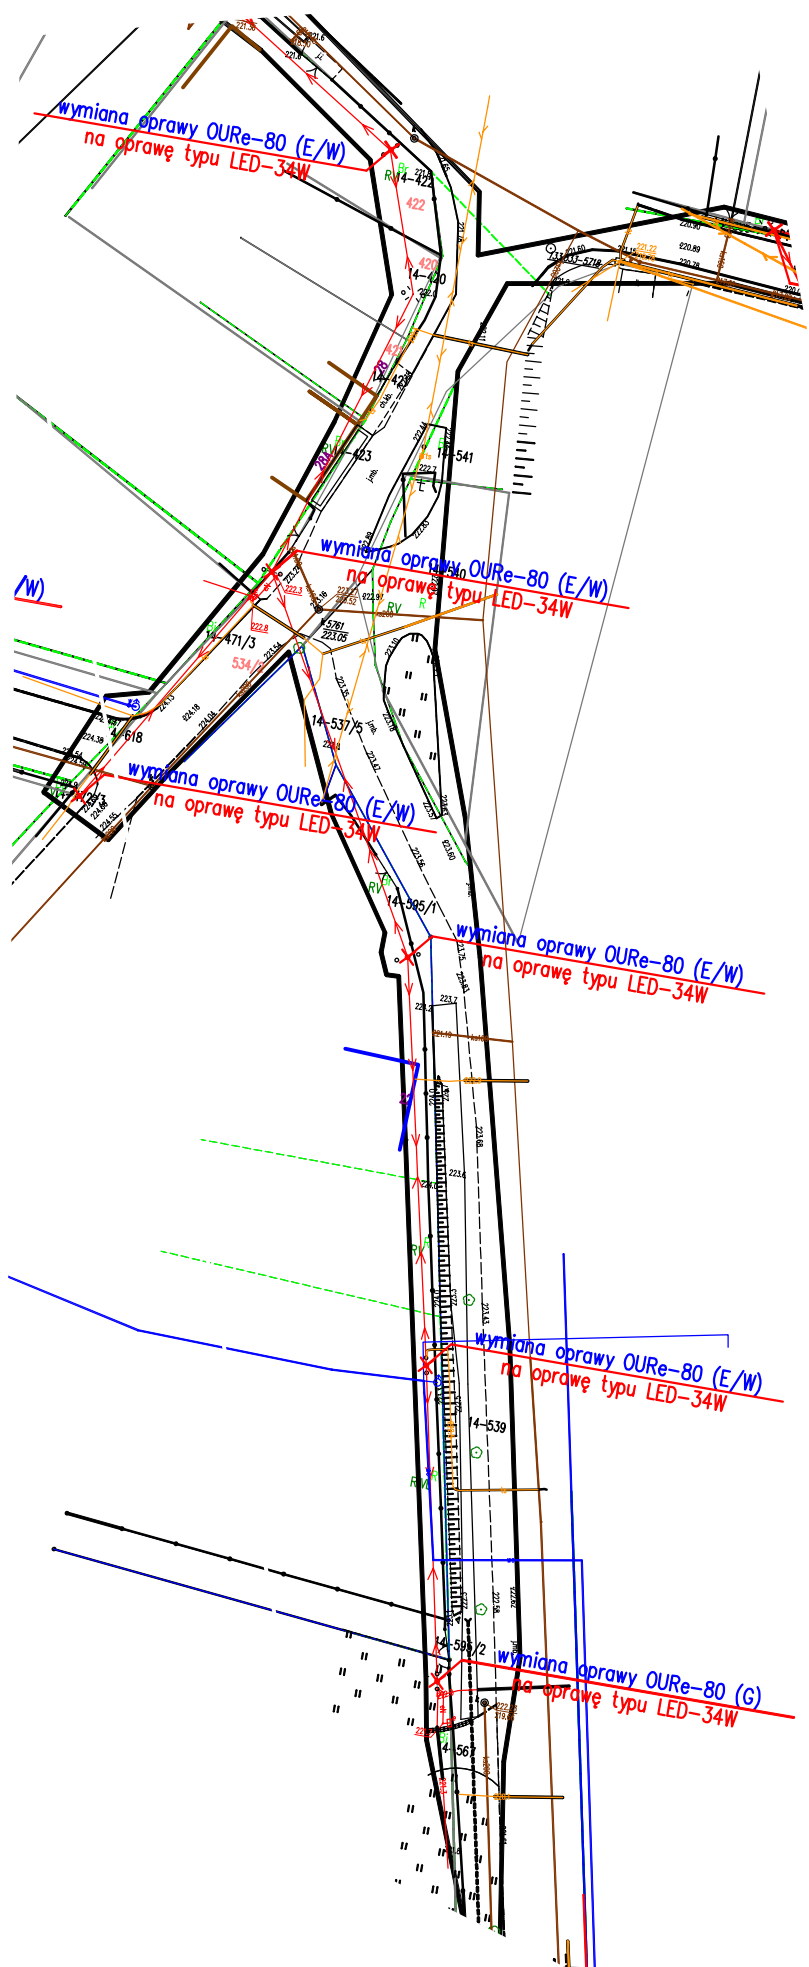

Teren inwestycji:	Modernizacja osiedlenia ulicznego na terenie Gminy Mostowice.		
Adres inwestycji:	gmina Mostowice, jed. ewid. 101210_2 Mostowice		
Investor i adres:	Gmina Mostowice Mostowice 4 97-515 Mostowice	Nr rys. E-33	Skala: 1:1000
Rysunek:	Projekt zagospodarowania.	Brzoza E	Data: II/2026r
Projektant branży elektrycznej:	mgr inż. Tomasz Włodarczyk	Format: A3	Forma: 297x100
		Nr uprawnień: LOD/124/PDCE09	Podpis: