



5-0707 Korytno 2A
3/3 (nr 34).

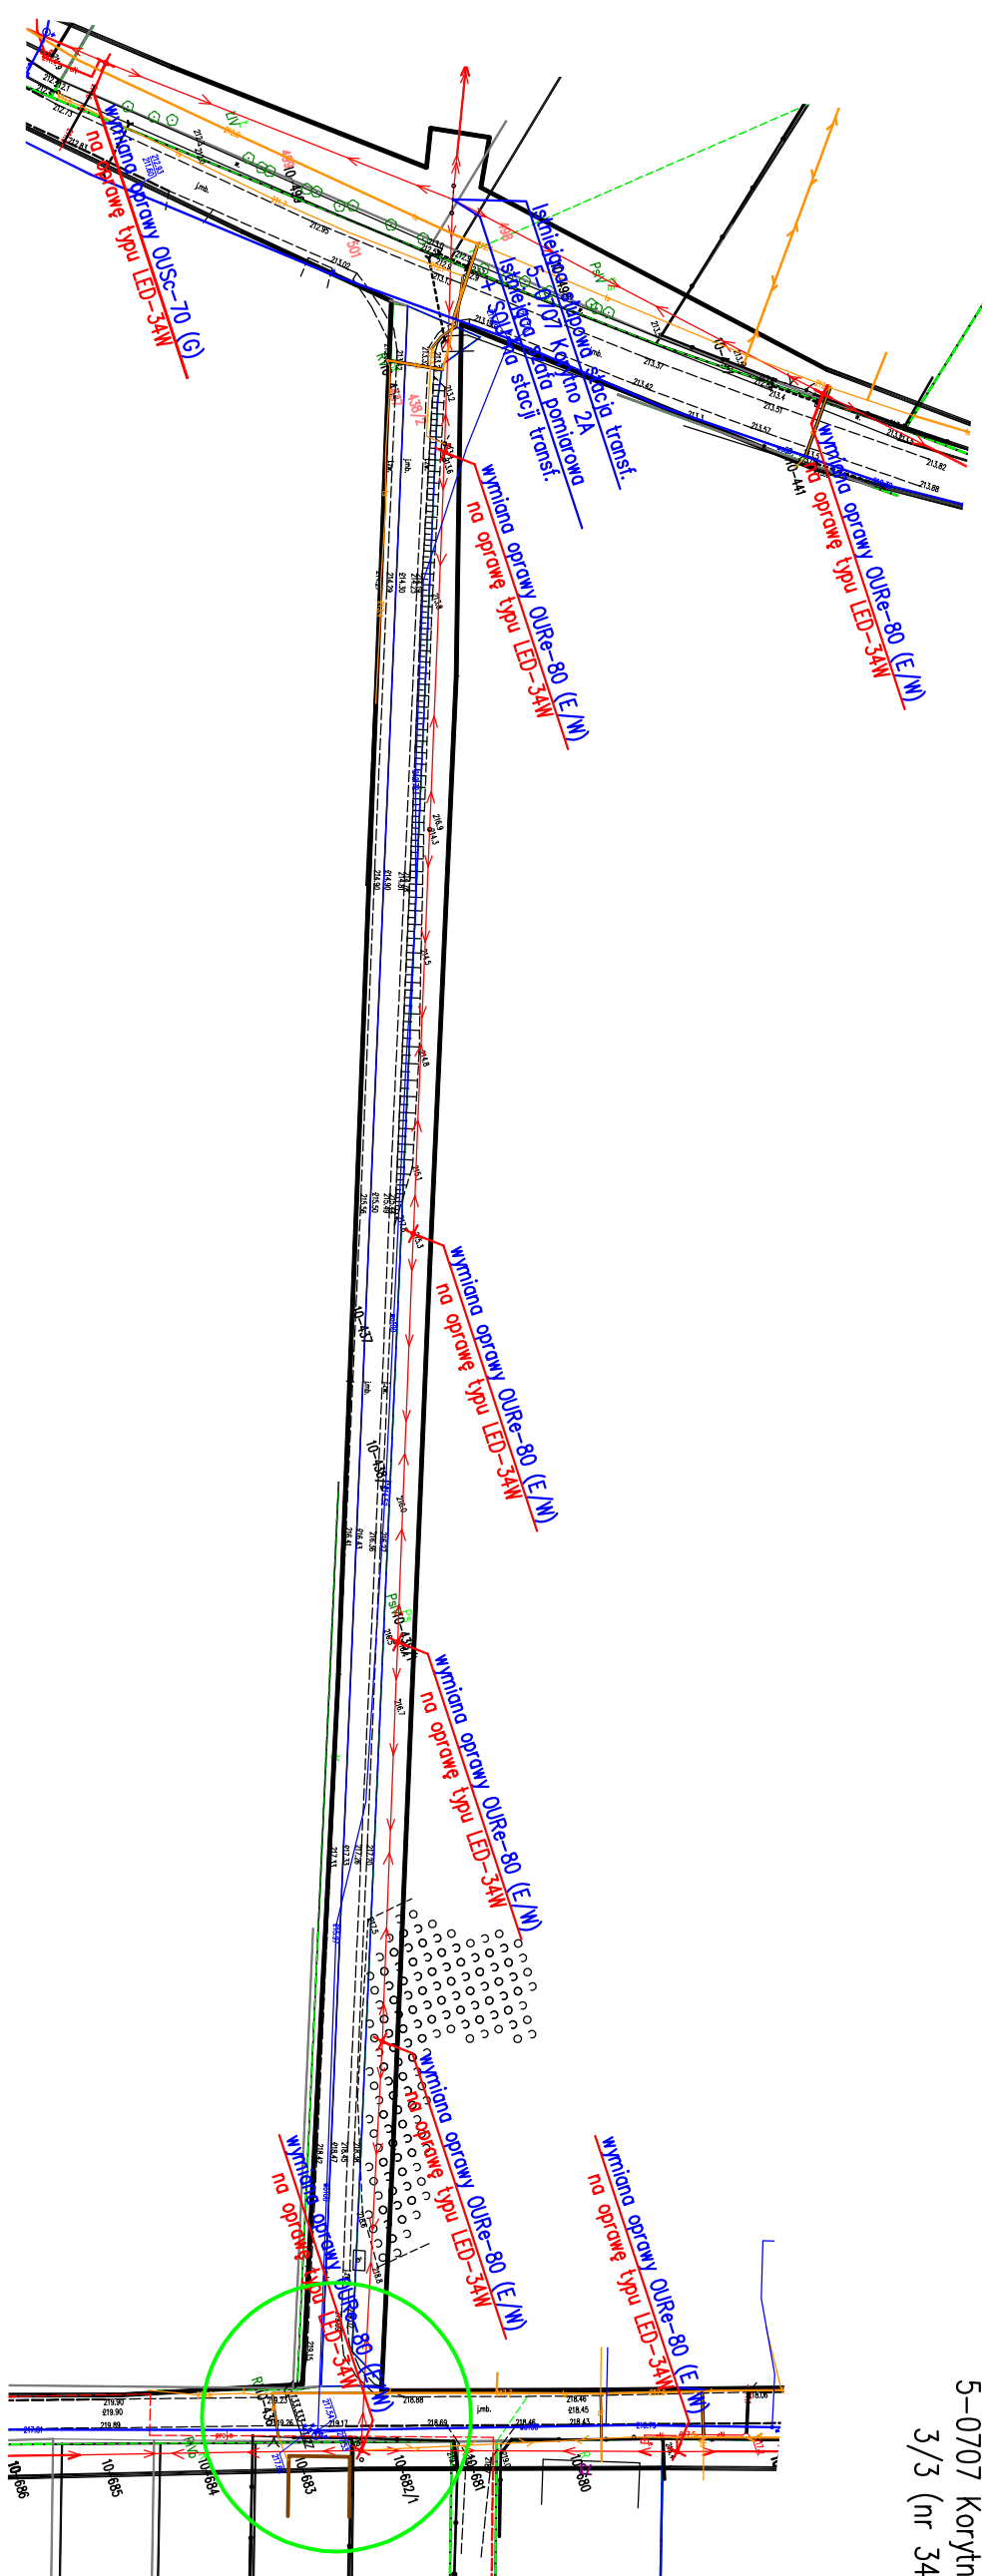

Temat inwestycji:	Modernizacja oświetlenia ulicznego na terenie Gminy Masłowice.		
Adres inwestycji:	gmina Masłowice, jed. ewid. 101210_2 Masłowice		
Inwestor i adres:	Gmina Masłowice Masłowice 4 97-515 Masłowice		
Rysunek:	Projekt zagospodarowania.		
Projekanci branży elektrycznej:	mgr inż. Tomasz Włodarczyk		
		Nr rys. E-35 Skala: 1:1000 Data: II.2026r	
Branża: E		Etap: Pw/T Format: 297x600	
Nr uprawnień: LOD/1242/PODCE/09		Podpis:	