


5-1289 Kroszewice 4
1/1 (nr 55).

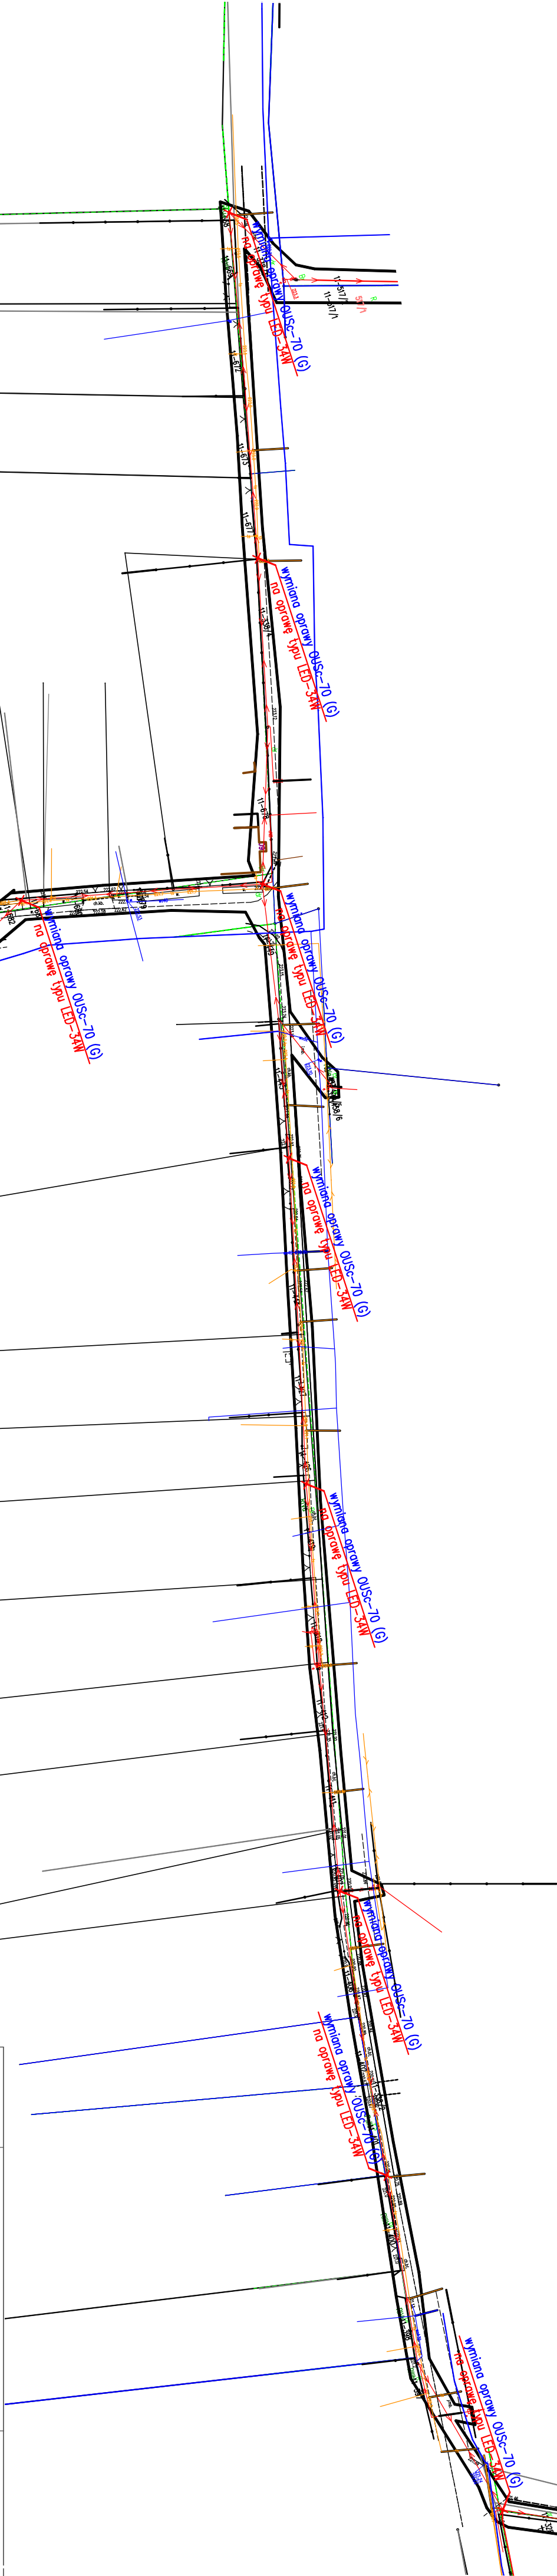

Temat inwestycji:		Modernizacja oświetlenia ulicznego na terenie Gminy Masłowice.	
Adres inwestycji:		gmina Masłowice, jed. ewid. 101210, 2 Masłowice	
Inwestor i adres:		Gmina Masłowice Masłowice 4 97-515 Masłowice	Nr rys. E-56
Rysunek:		Projekt zagospodarowania	Skala: 1:1000
Projektant branży elektrycznej:		mgr inż. Tomasz Włodarczyk	Data: 11.2026r
			Format: 297x700
			Podpis: