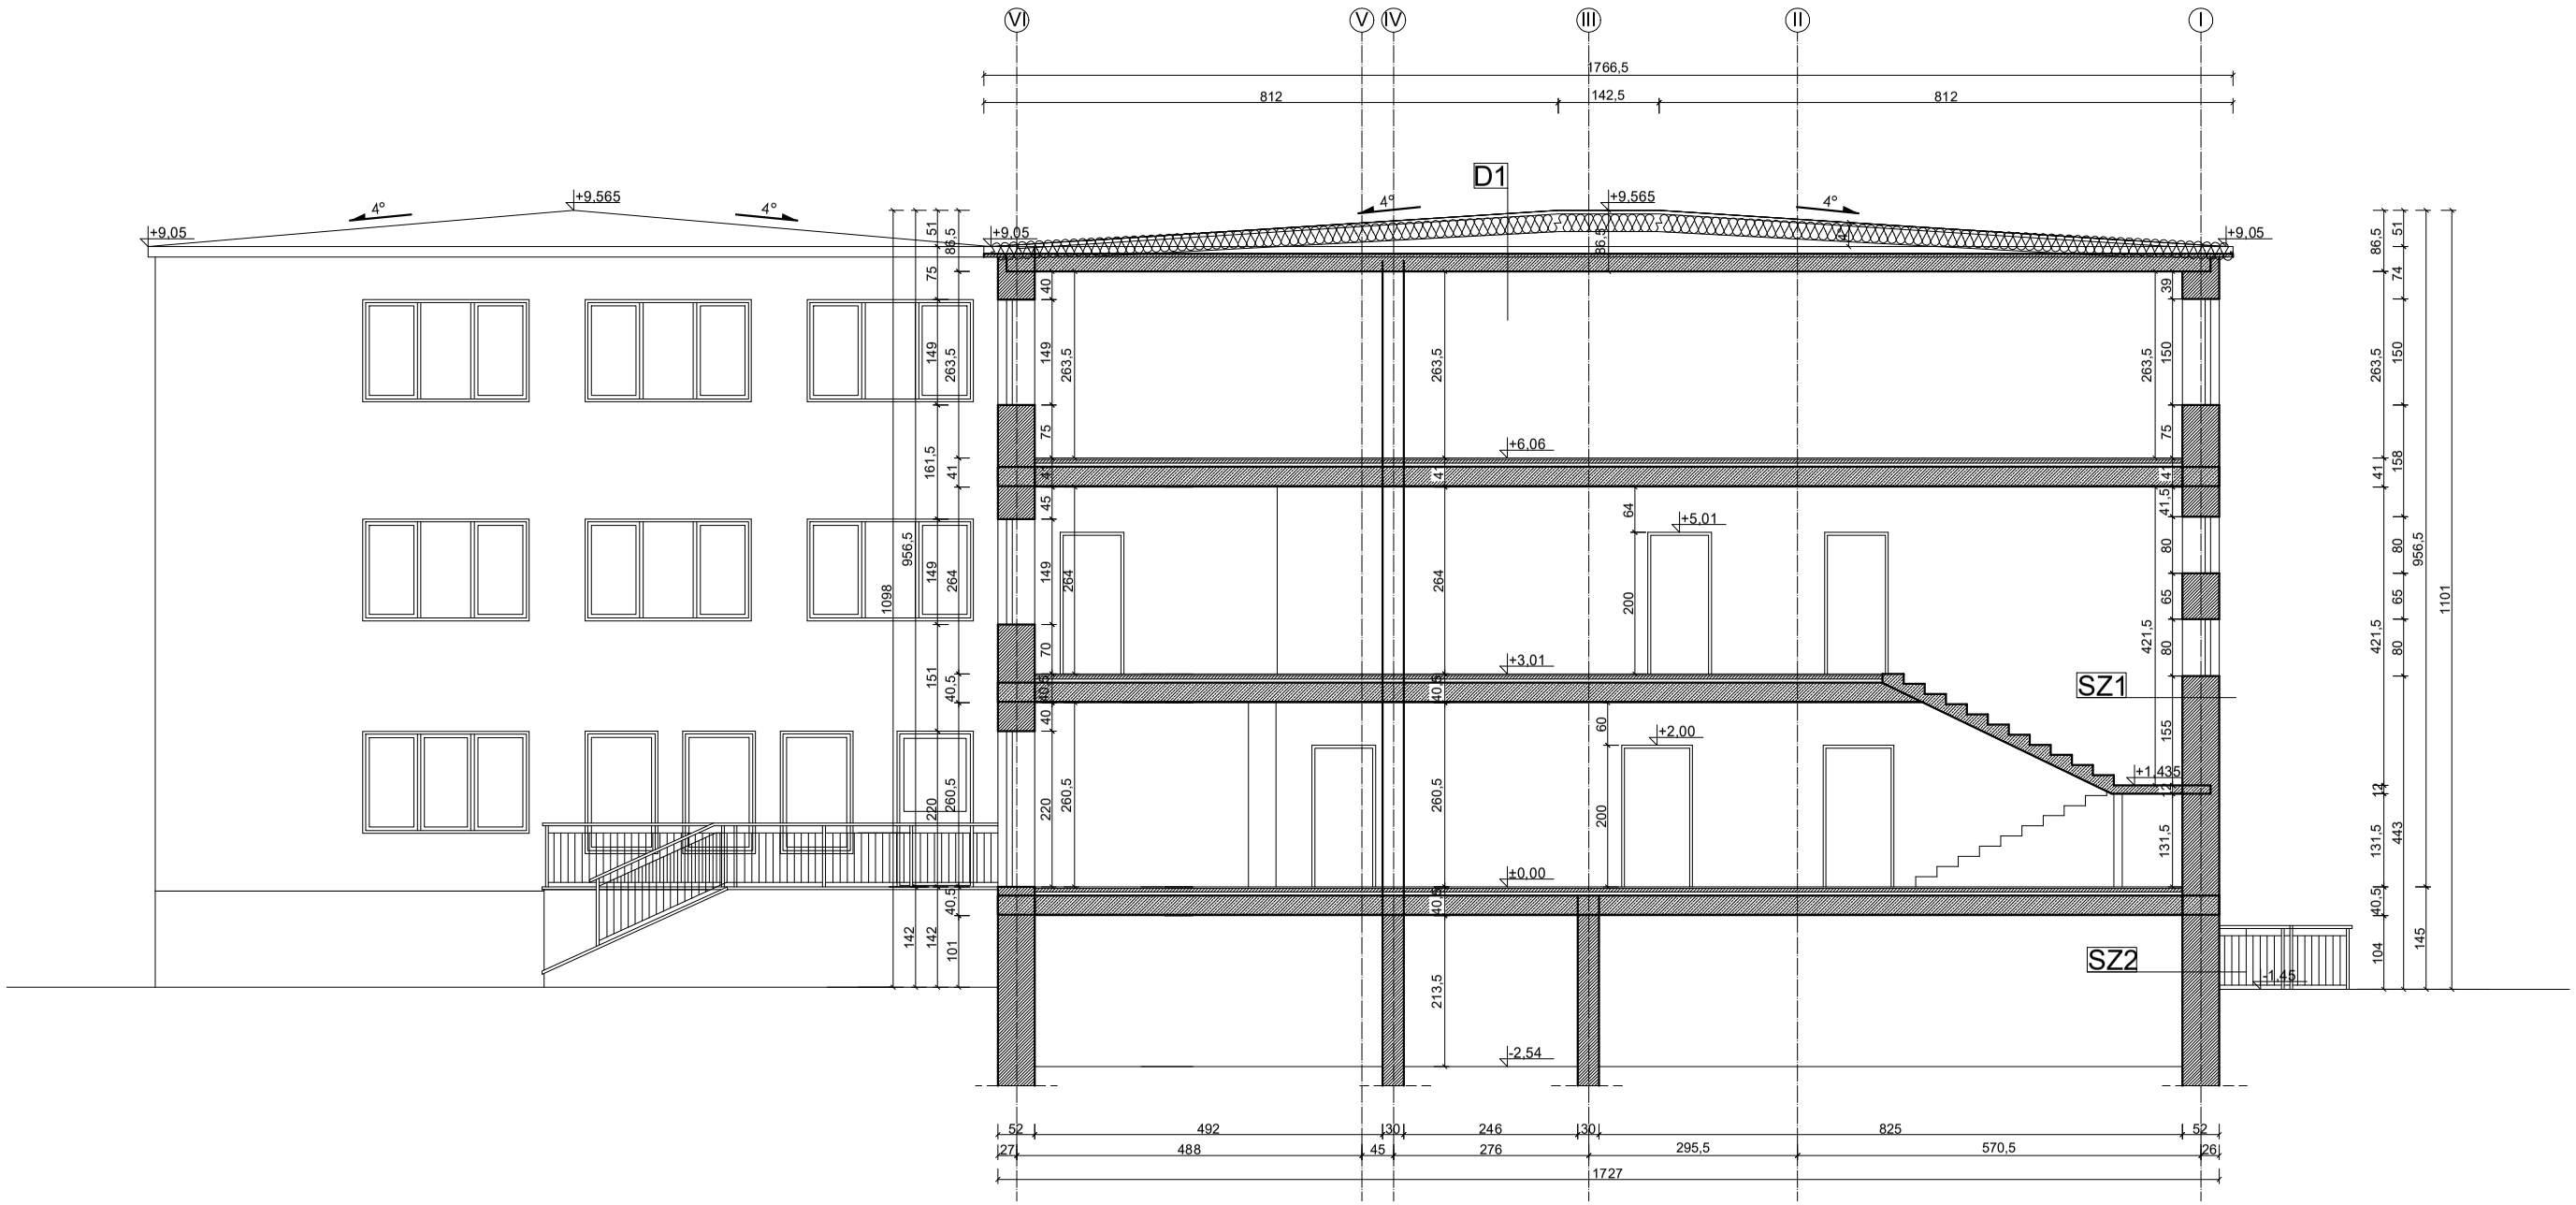

D1

5,2mm	Papa termozgrzewalna
4,0cm	Papa podkładowa
10-55cm	Styropian w spadku 2°
0,2 mm	Folia PE
27,0cm	Strop
1,25cm	Tynk cem.-wap.

SZ1

	Tynk silikatowy gr. 1,5mm
	Siatka z włókna poliestrowego na kleju
52,0cm	Istniejąca warstwa konstrukcyjna -cegła pełna
1,5cm	Tynk cem. - wap.

SZ2

	Tynk silikatowy gr. 1,5mm
	Siatka z włókna poliestrowego na kleju
52,0cm	Istniejąca warstwa konstrukcyjna -cegła pełna
1,5cm	Tynk cem. - wap.

Temat inwestycji:	Termomodernizacja budynku Samodzielnego Publicznego Zakładu Opieki Zdrowotnej w Masłowicach	Biuro Projektów Budowlanych KONTUR		
Adres inwestycji:	dz. nr ewid. 434, obręb 0014 Masłowice, jedn. ewid.101210_2. gm.Masłowice			
Inwestor i adres:	Gmina Masłowice Masłowice 4, 97-515 Masłowice	Nr rys. I - 6	Skala: 1:100	Data: I 2026
Rysunek:	Przekrój A-A	Branża: A	Etap: PFU	Format: 297x420
Projektant:	mgr inż. arch. Beata Struzik	Nr uprawnień: 107/98		Podpis:
Projektant:	mgr inż. Marcin Ściubak	Nr uprawnień: LOD/2967/PWBKb/16		Podpis: