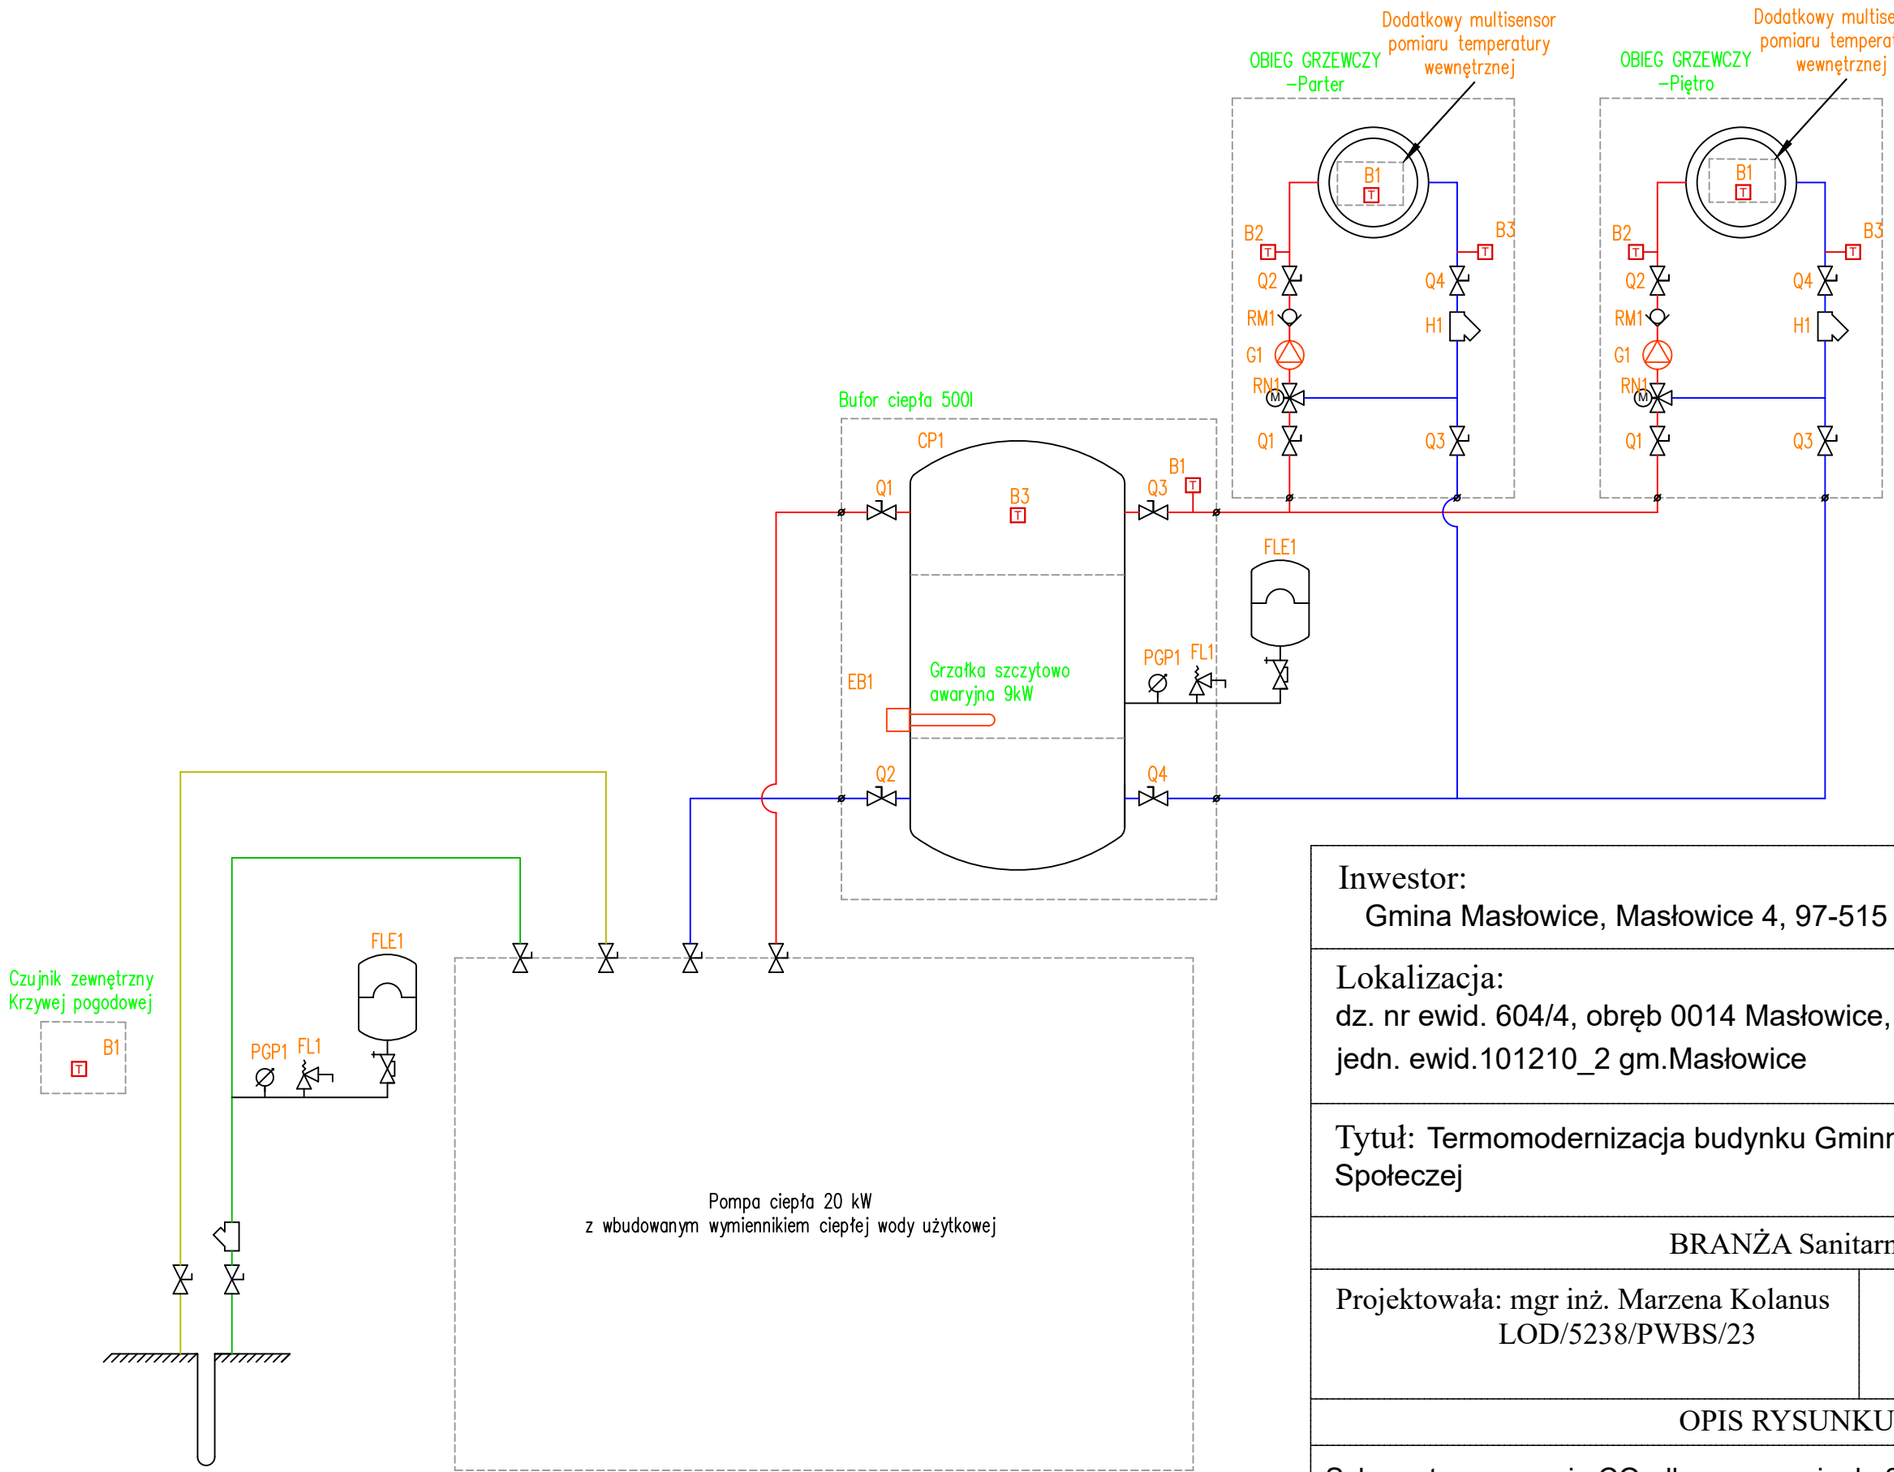

Inwestor:
Gmina Masłowice, Masłowice 4, 97-515 Masłowice

Lokalizacja:
dz. nr ewid. 604/4, obręb 0014 Masłowice,
jedn. ewid.101210_2 gm.Masłowice

Tytuł: Termomodernizacja budynku Gminnego Ośrodka Pomocy Społeczej

BRANŻA Sanitarna

Projektowała: mgr inż. Marzena Kolanus
LOD/5238/PWBS/23

OPIS RYSUNKU

Schemat ogrzewania CO dla pompy ciepła 20kW

data	Arkusz	numer rysunku
marzec 2026 r.	A3	S1