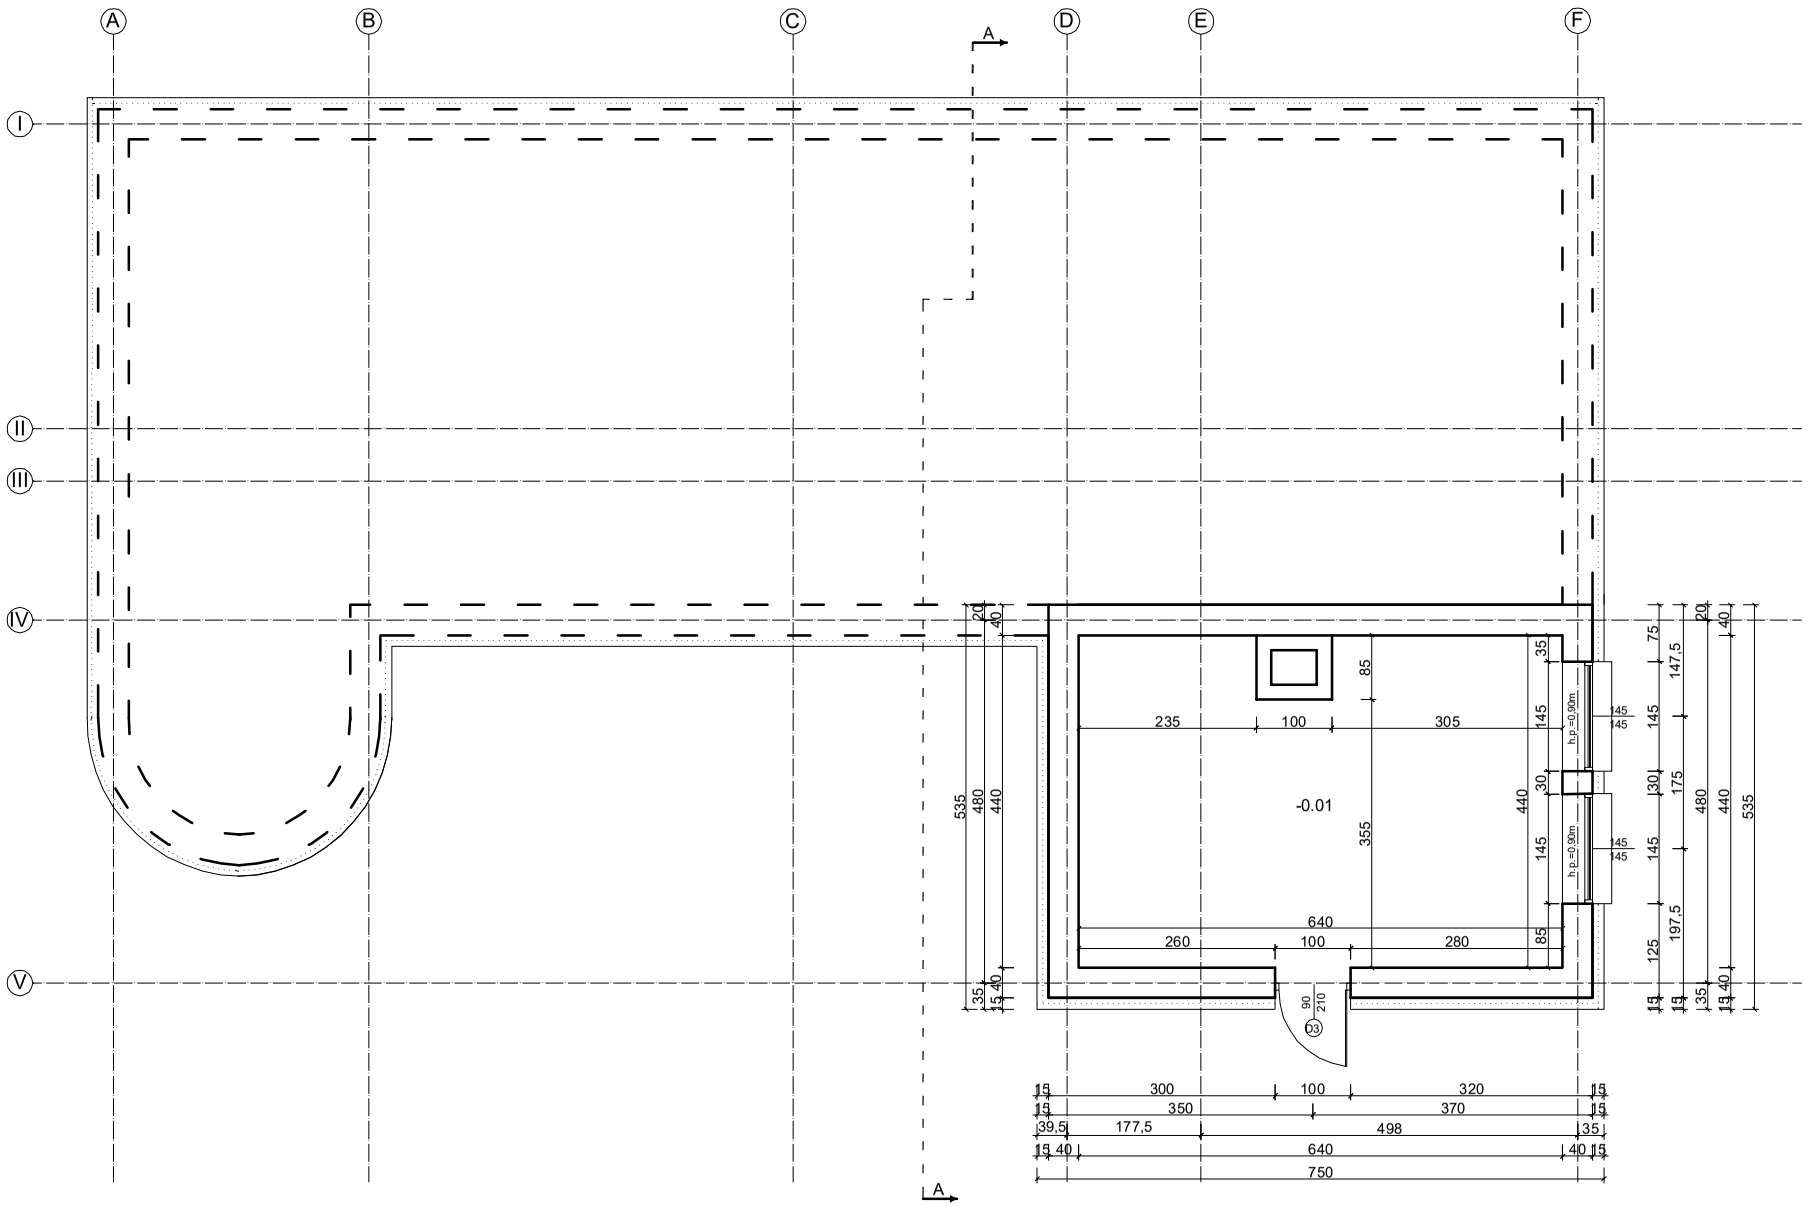

ZESTAWIENIE POWIERZCHNI PIWNIC		
L.P.	POMIESZCZENIE	POWIERZCHNIA UŻYTKOWA
-0.01	POMIESZCZENIE TECHNICZNE	27,31
	SUMA	27,31

Temat inwestycji:	Termomodernizacja budynku Gminnego Ośrodka Pomocy Społecznej w Masłowicach	Biuro Projektów Budowlanych KONTUR		
Adres inwestycji:	dz. nr ewid. 604/4, obręb 0011 Masłowice, jedn. ewid. 101210_2 gm. Masłowice			
Inwestor i adres:	Gmina Masłowice Masłowice 4, 97-515 Masłowice	Nr rys. A - 1	Skala: 1:100	Data: III 2026
Rysunek:	Rzut piwnicy	Branża: A	Etap: PFU	Format: 297x470
Projektant:	mgr inż. arch. Beata Struzik	Nr uprawnień: 107/98		Podpis:
Projektant:	mgr inż. arch. Tomasz Ściubak	Nr uprawnień: LOD/2967/PWBKb/16		Podpis: