

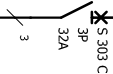


Ist. szyny w rozdzielni głównej

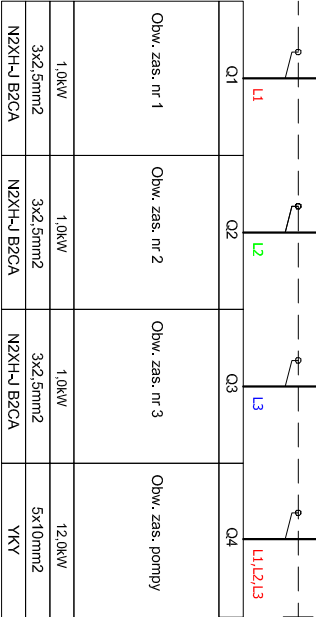

proj. YKY 5x16mm2

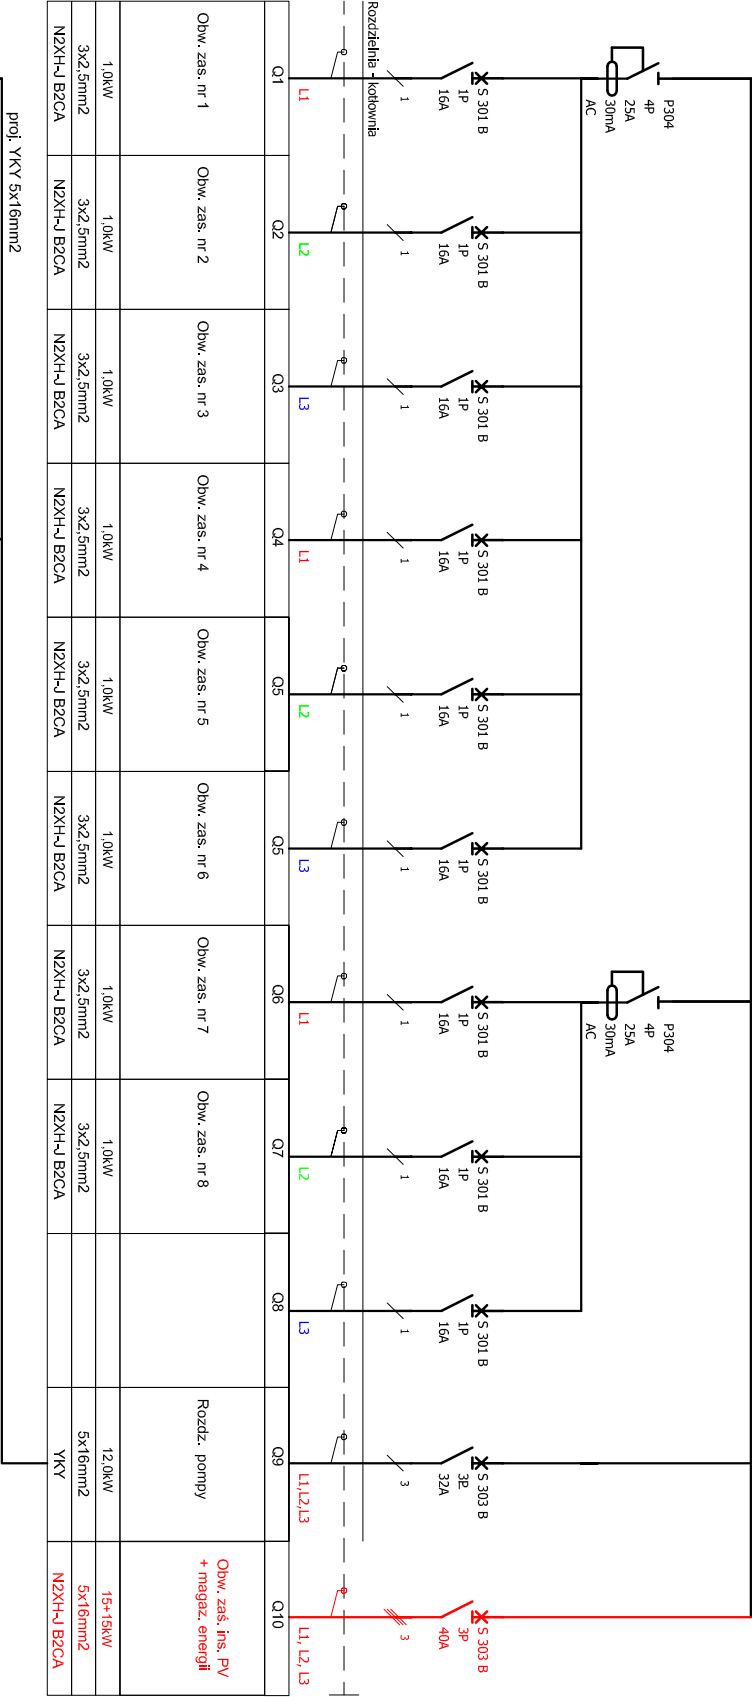

Temat inwestycji:		Termomodernizacja budynku Gminnego Ośrodka Pomocy Społecznej	
Adres inwestycji:	dz. nr ewid. 604/4, obręb 0014 Mastowice, ewid. 101210_2 gm. Mastowice	<div><div><div></div><div>Biurowo Projektów Budowlanych</div><div>KONTUR</div></div></div>	
Inwestor i adres:	Gmina Mastowice Mastowice 4 97-515 Mastowice		
Rysunek:	Schemat ideowy zasilania kotłowni.	Nr rys. E-14	Skala: 1:100
Projektant br. elektr.	mgr inż. Michał Jaworski	Branża: E	Format: 297x420
		Nr uprawnień: LOD/1692/PWOE/12	Data: II 2025
		Etap: PT	Podpis: